

PROYECTO

Play de Softbol Boca de los Rios

PROPIETARIO

Alcaldía San Ignacio de Sabaneta

DIRECCION

San Ignacio de Sabaneta, Provincia Santiago Rodríguez

DISEÑO ARQUITECTONICO

Arq. Drey Alejandro Santana drey.santana@hidroelectrica.gov.do

CODIA 4075

SARD 106 Tel: 809-533-5555 (Ext. 4106)

Firma

DISEÑO ESTRUCTURAL

Ing. Cipriano Tapia

ctapia@hidroelectrica.gov.do

CODIA 2264

Tel: 809-533-5555 (Ext. 4124)

Firma

Ing. Ricardo Anglada

ranglada@hidroelectrica.gov.do

CODIA 3804

Tel: 809-533-5555 (Ext. 4123)

Firma

DISEÑO DE INSTALACIONES SANITARIAS

Arq. Drey Alejandro Santana

drey.santana@hidroelectrica.gov.do

CODIA 4075

SARD 108 Tel: 809-533-5555 (Ext. 4106)

Firma

DIBUJO CAD 2D - 3D - ANIMACIONES

Arq. Luisa María Mercedes

luisa.mercedes@hidroelectrica.gov.do

CODIA -----

SARD ----- Tel: 809-533-5555 (Ext. 4122)

Firma

ORIENTACION

INDICE

1. PLANTA DE UBICACION Y LOCALIZACION
2. LEVANTAMIENTO CATASTRAL Y/O CURVA DE NIVEL
3. PLANTA DE MOVIMIENTO DE TIERRA (CORTE Y RELLENOS)
4. CORTES
5. PLANTA DE CONJUNTO
6. PLANTA ARQUITECTONICA
7. PLANTA DIMENSIONADA
8. PLANTA DIMENSIONADA 2
9. PLANTA DE TECHO
10. ELEVACIONES
11. SECCIONES
12. PLANTA DE CIMENTACIONES
13. PLANTA DE MUROS Y COLUMNAS
14. PLANTA DE VIGAS Y GRADERIAS
15. PLANTA ESTRUCTURAL DE TECHO
16. DETALLES DE CARPINTERIA
17. DETALLES ESTRUCTURALES GENERICOS 1
18. DETALLES ESTRUCTURALES GENERICOS 2
19. PLANTA DE INSTALACIONES ELECTRICAS
20. DETALLES DE INSTALACIONES ELECTRICAS
21. PLANTA DE INSTALACIONES SANITARIAS (AGUA POTABLE)
22. PLANTA DE INSTALACIONES SANITARIAS (AGUAS RESIDUALES)
23. DETALLES DE INSTALACIONES SANITARIAS
24. OTROS DETALLES

FECHA

09/05/2023

ESCALA

Esc: 1:250

PLANTA DE MOVIMIENTO DE TIERRA (CORTE Y RELLENO)

Este material está protegido por la Ley 2040 de propiedad industrial y su reglamento de aplicación, y por la Ley 6500 sobre Derecho de Autor y su reglamento de aplicación. Por esta razón no puede ser reproducido por terceros sin consentimiento del autor.

República Dominicana 2023


REVISÓ: Arq. Drey Santana

REVISÓ: Arq. Mildred De La Rosa

APROBÓ: Ing. Mirna Ramirez

3

24

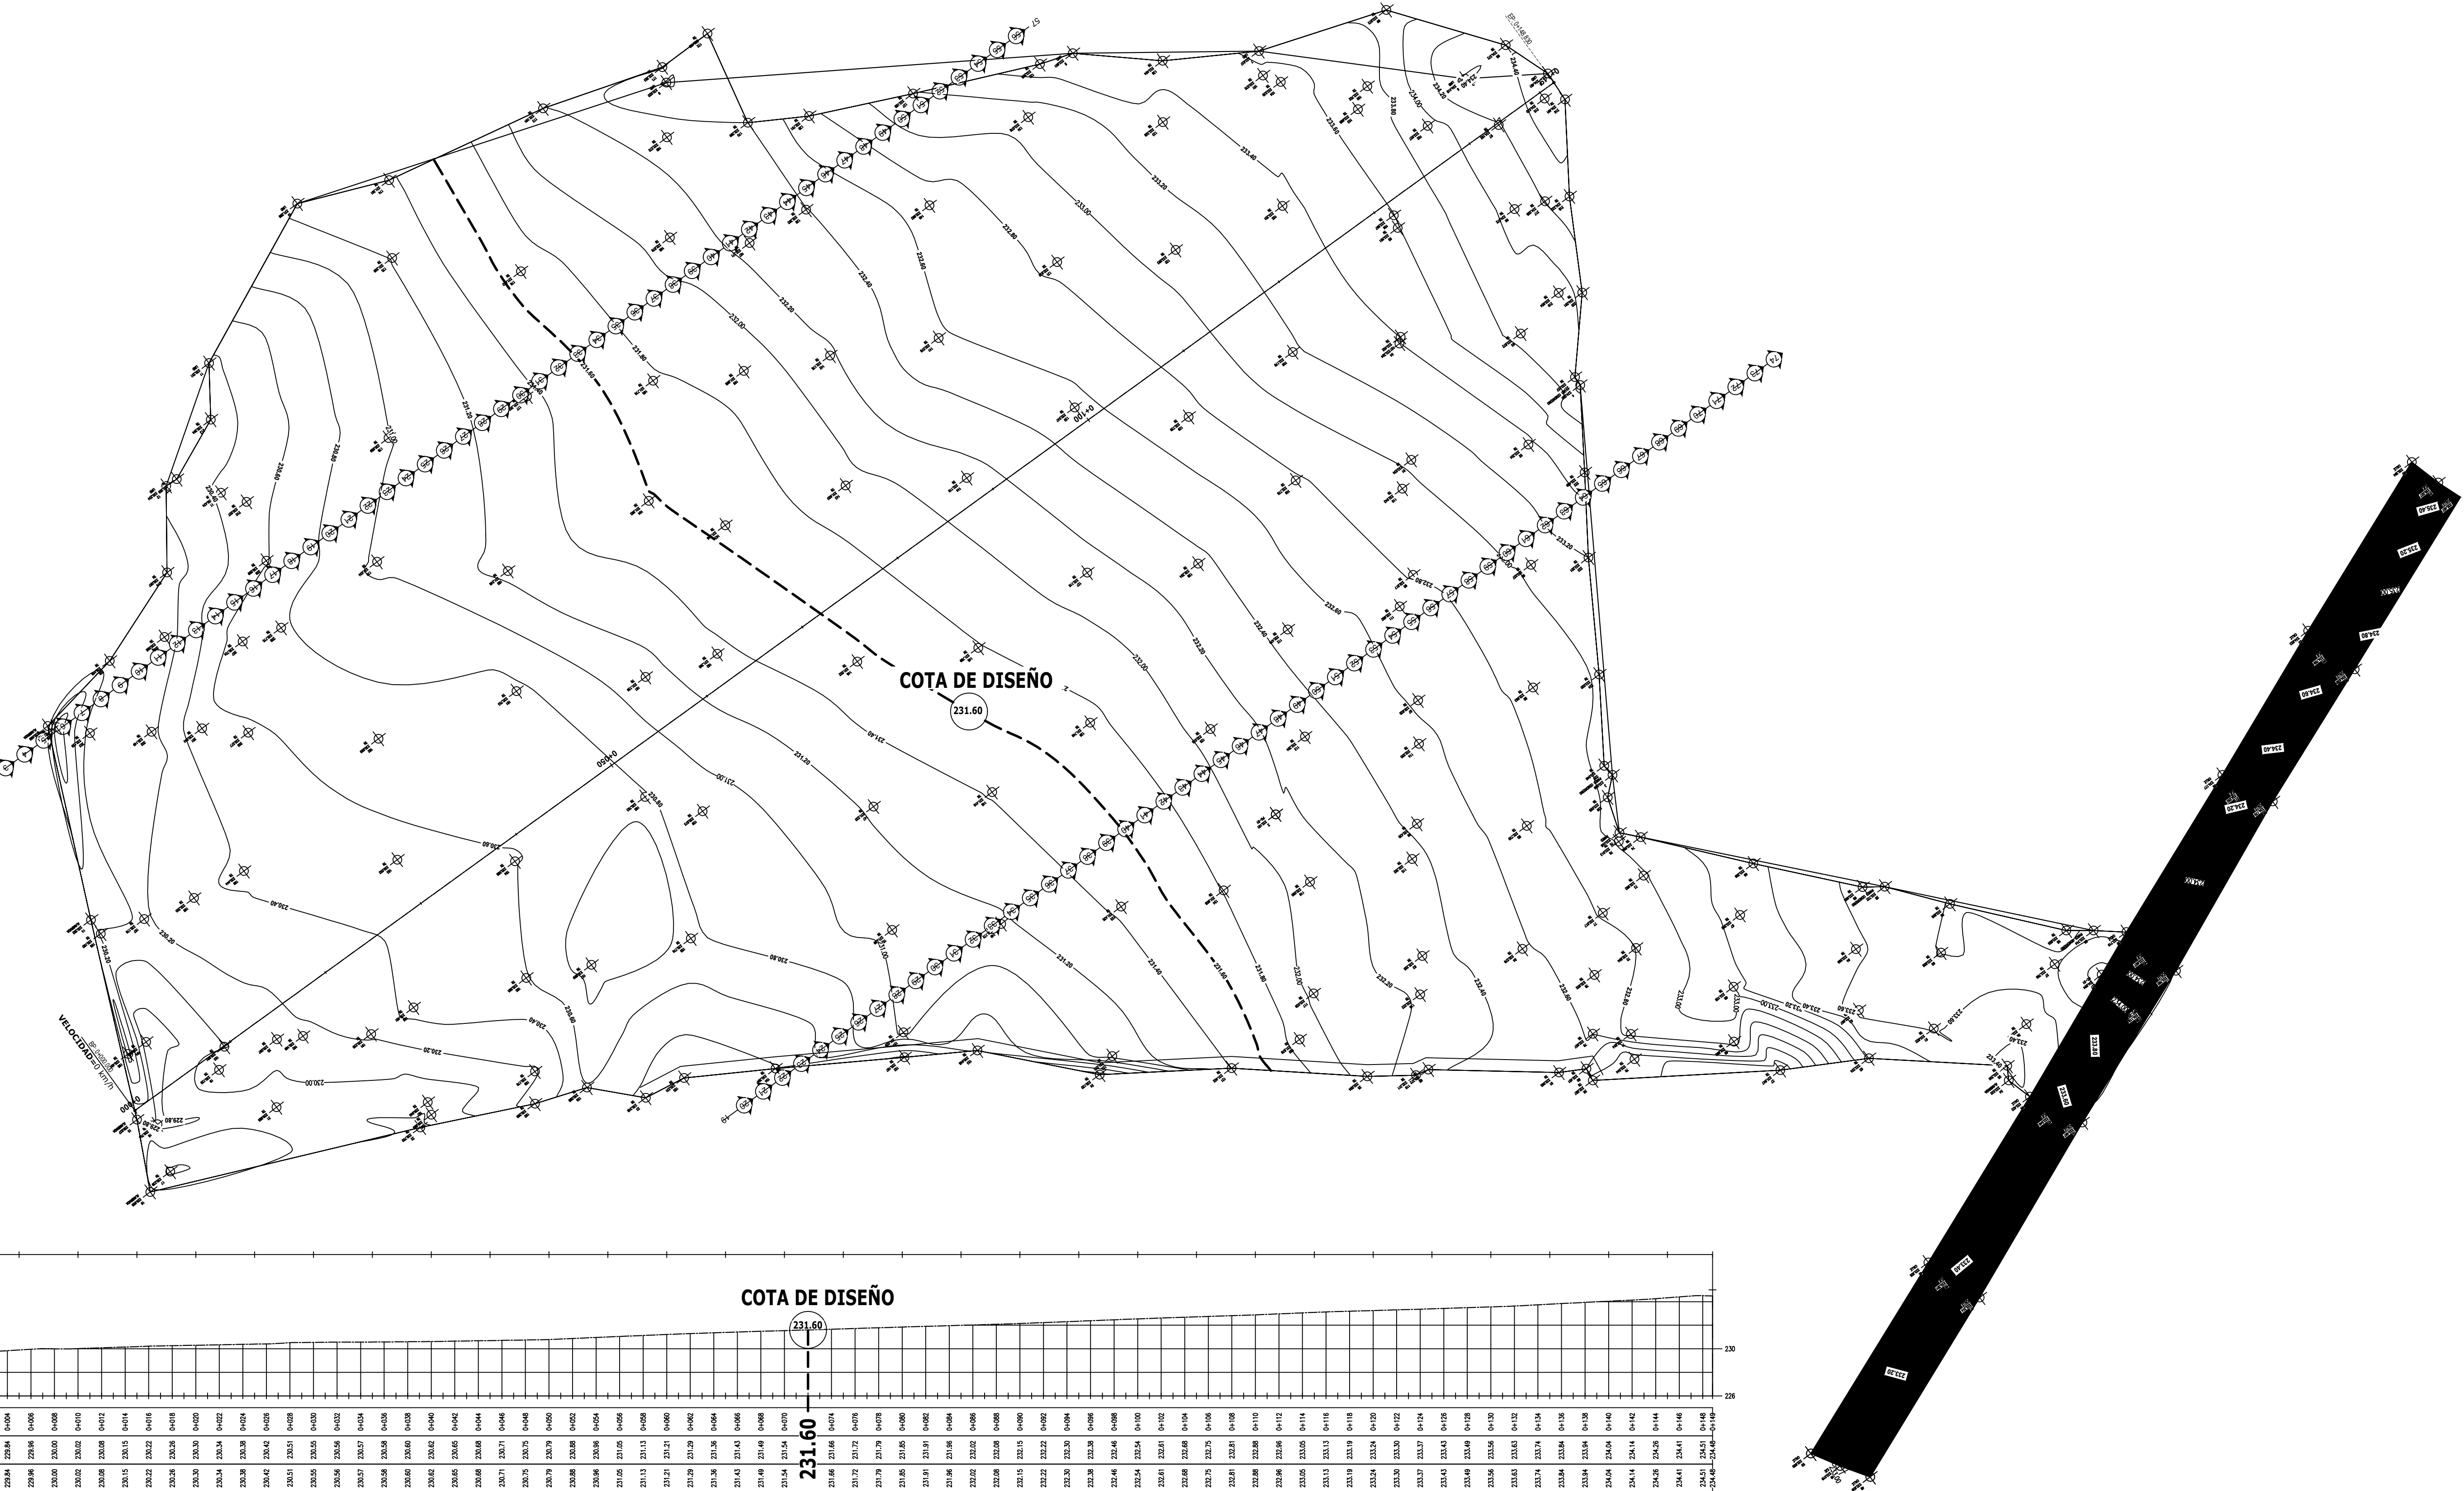

PROGRESIVA	229.88 - 0+000
NIVEL DE TERRENO	229.72 229.72 0+002 229.84 229.84 0+004 229.96 229.96 0+006 230.00 230.00 0+008 230.08 230.08 0+010 230.15 230.15 0+014 230.22 230.22 0+018 230.26 230.26 0+020 230.34 230.34 0+024 230.38 230.38 0+026 230.42 230.42 0+030 230.46 230.46 0+034 230.48 230.48 0+036 230.50 230.50 0+038 230.52 230.52 0+040 230.54 230.54 0+042 230.56 230.56 0+044 230.58 230.58 0+046 230.60 230.60 0+048 230.62 230.62 0+050 230.64 230.64 0+052 230.66 230.66 0+054 230.68 230.68 0+056 230.70 230.70 0+058 230.72 230.72 0+060 230.74 230.74 0+062 230.76 230.76 0+064 230.78 230.78 0+066 230.80 230.80 0+068 230.82 230.82 0+070 230.84 230.84 0+072 230.86 230.86 0+074 230.88 230.88 0+076 230.90 230.90 0+078 230.92 230.92 0+080 230.94 230.94 0+082 230.96 230.96 0+084 230.98 230.98 0+086 231.00 231.00 0+088 231.02 231.02 0+090 231.04 231.04 0+092 231.06 231.06 0+094 231.08 231.08 0+096 231.10 231.10 0+098 231.12 231.12 0+100 231.14 231.14 0+102 231.16 231.16 0+104 231.18 231.18 0+106 231.20 231.20 0+108 231.22 231.22 0+110 231.24 231.24 0+112 231.26 231.26 0+114 231.28 231.28 0+116 231.30 231.30 0+118 231.32 231.32 0+120 231.34 231.34 0+122 231.36 231.36 0+124 231.38 231.38 0+126 231.40 231.40 0+128 231.42 231.42 0+130 231.44 231.44 0+132 231.46 231.46 0+134 231.48 231.48 0+136 231.50 231.50 0+138 231.52 231.52 0+140 231.54 231.54 0+142 231.56 231.56 0+144 231.58 231.58 0+146 231.60 231.60 0+148 231.62 231.62 0+150
NIVEL DE LA RASANTE	231.60 231.60 0+000 231.60 231.60 0+002 231.60 231.60 0+004 231.60 231.60 0+006 231.60 231.60 0+008 231.60 231.60 0+010 231.60 231.60 0+012 231.60 231.60 0+014 231.60 231.60 0+016 231.60 231.60 0+018 231.60 231.60 0+020 231.60 231.60 0+022 231.60 231.60 0+024 231.60 231.60 0+026 231.60 231.60 0+028 231.60 231.60 0+030 231.60 231.60 0+032 231.60 231.60 0+034 231.60 231.60 0+036 231.60 231.60 0+038 231.60 231.60 0+040 231.60 231.60 0+042 231.60 231.60 0+044 231.60 231.60 0+046 231.60 231.60 0+048 231.60 231.60 0+050 231.60 231.60 0+052 231.60 231.60 0+054 231.60 231.60 0+056 231.60 231.60 0+058 231.60 231.60 0+060 231.60 231.60 0+062 231.60 231.60 0+064 231.60 231.60 0+066 231.60 231.60 0+068 231.60 231.60 0+070 231.60 231.60 0+072 231.60 231.60 0+074 231.60 231.60 0+076 231.60 231.60 0+078 231.60 231.60 0+080 231.60 231.60 0+082 231.60 231.60 0+084 231.60 231.60 0+086 231.60 231.60 0+088 231.60 231.60 0+090 231.60 231.60 0+092 231.60 231.60 231.60 231.60 0+102 231.60 231.60 0+104 231.60 231.60 0+106 231.60 231.60 0+108 231.60 231.60 0+110 231.60 231.60 0+112 231.60 231.60 0+114 231.60 231.60 0+116 231.60 231.60 0+118 231.60 231.60 0+120 231.60 231.60 0+122 231.60 231.60 0+124 231.60 231.60 0+126 231.60 231.60 0+128 231.60 231.60 0+130 231.60 231.60 0+132 231.60 231.60 0+134 231.60 231.60 0+136 231.60 231.60 0+138 231.60 231.60 0+140 231.60 231.60 0+142 231.60 231.60 0+144 231.60 231.60 0+146 231.60 231.60 0+148 231.60 231.60 0+150

PLANTA DE MOVIMIENTO DE TIERRA (CORTE Y RELLENO)

Nivel —

Escala 1:250