




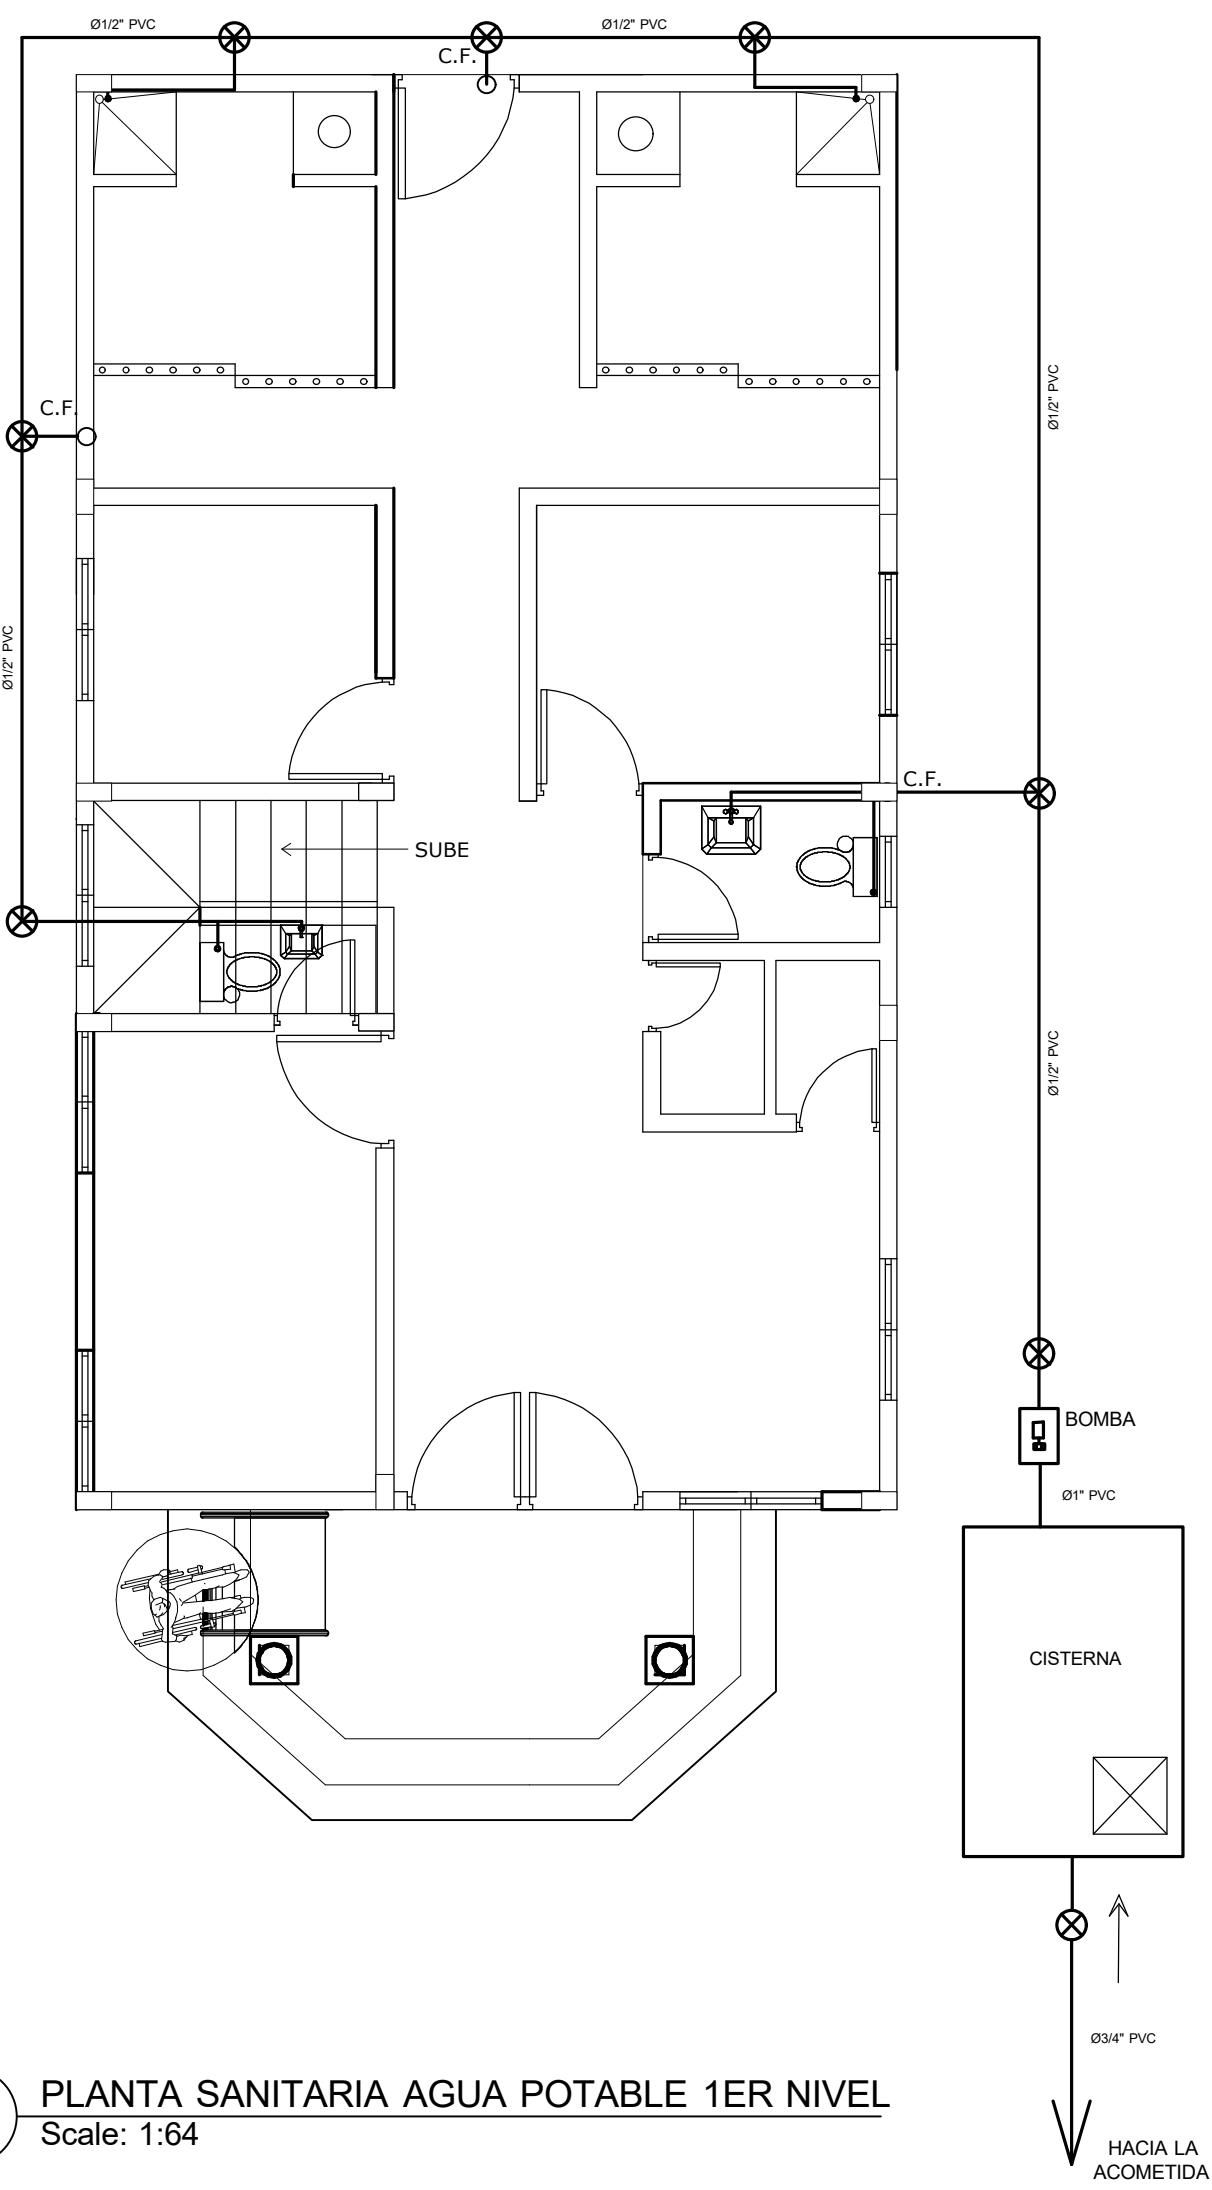

1 PLANTA SANITARIA AGUA POTABLE 1ER NIVEL
Scale: 1:64

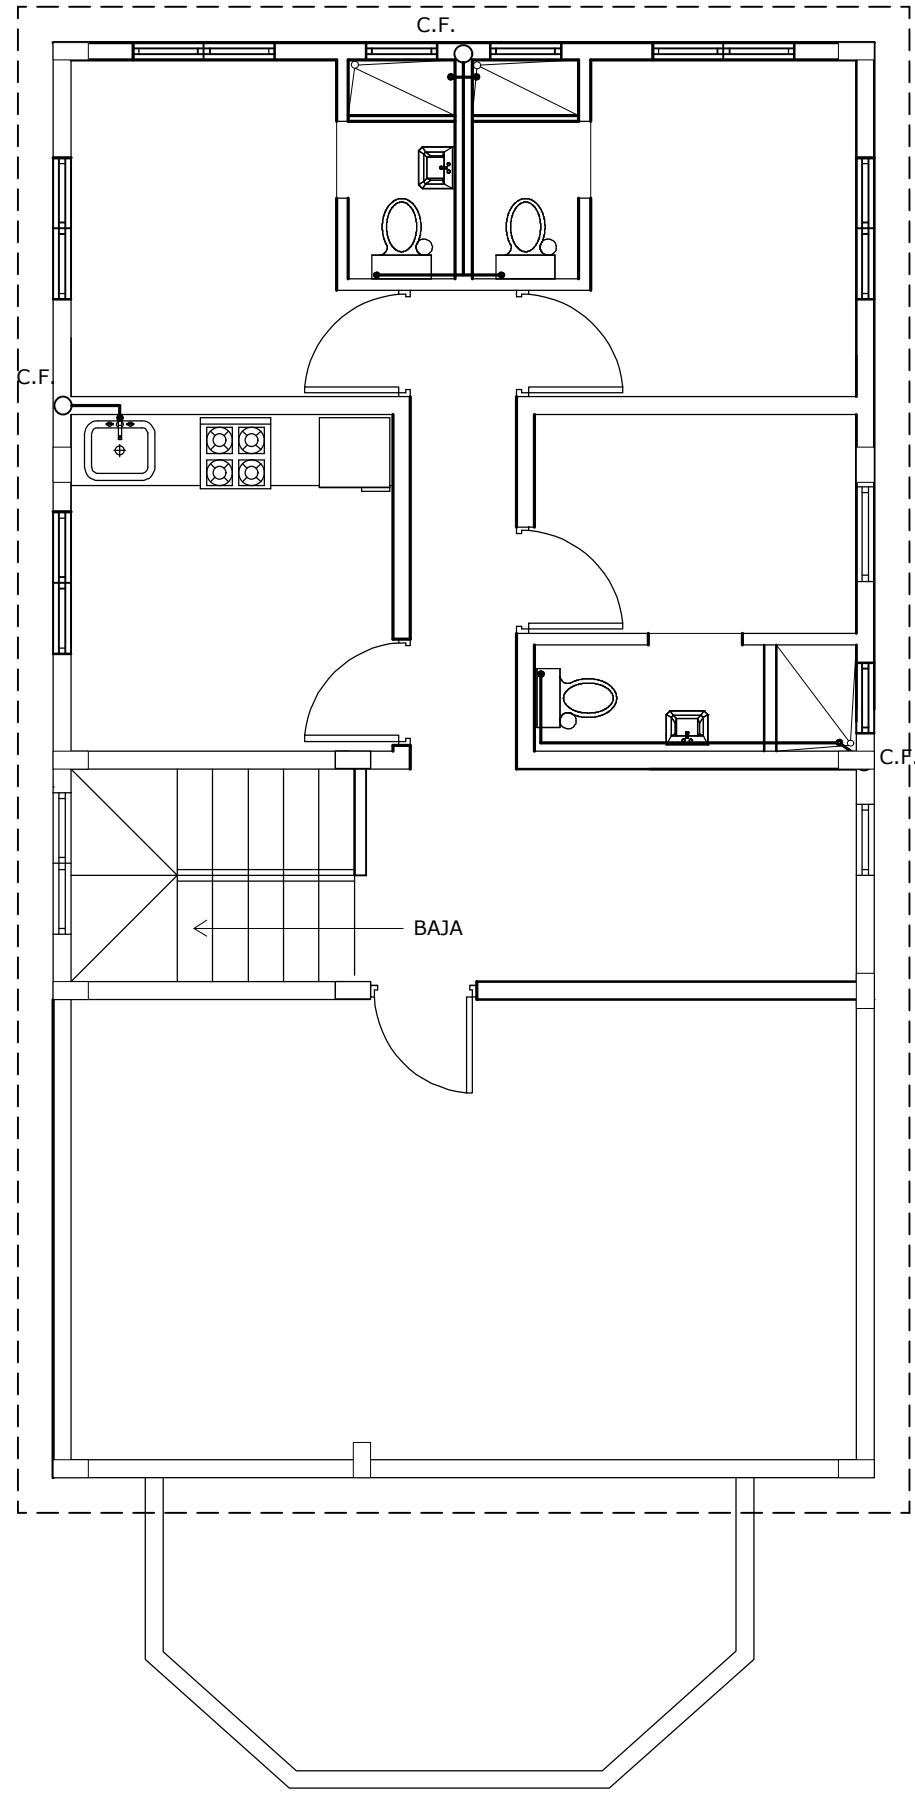

2 PLANTA SANITARIA AGUA POTABLE 2DO NIVEL
Scale: 1:64

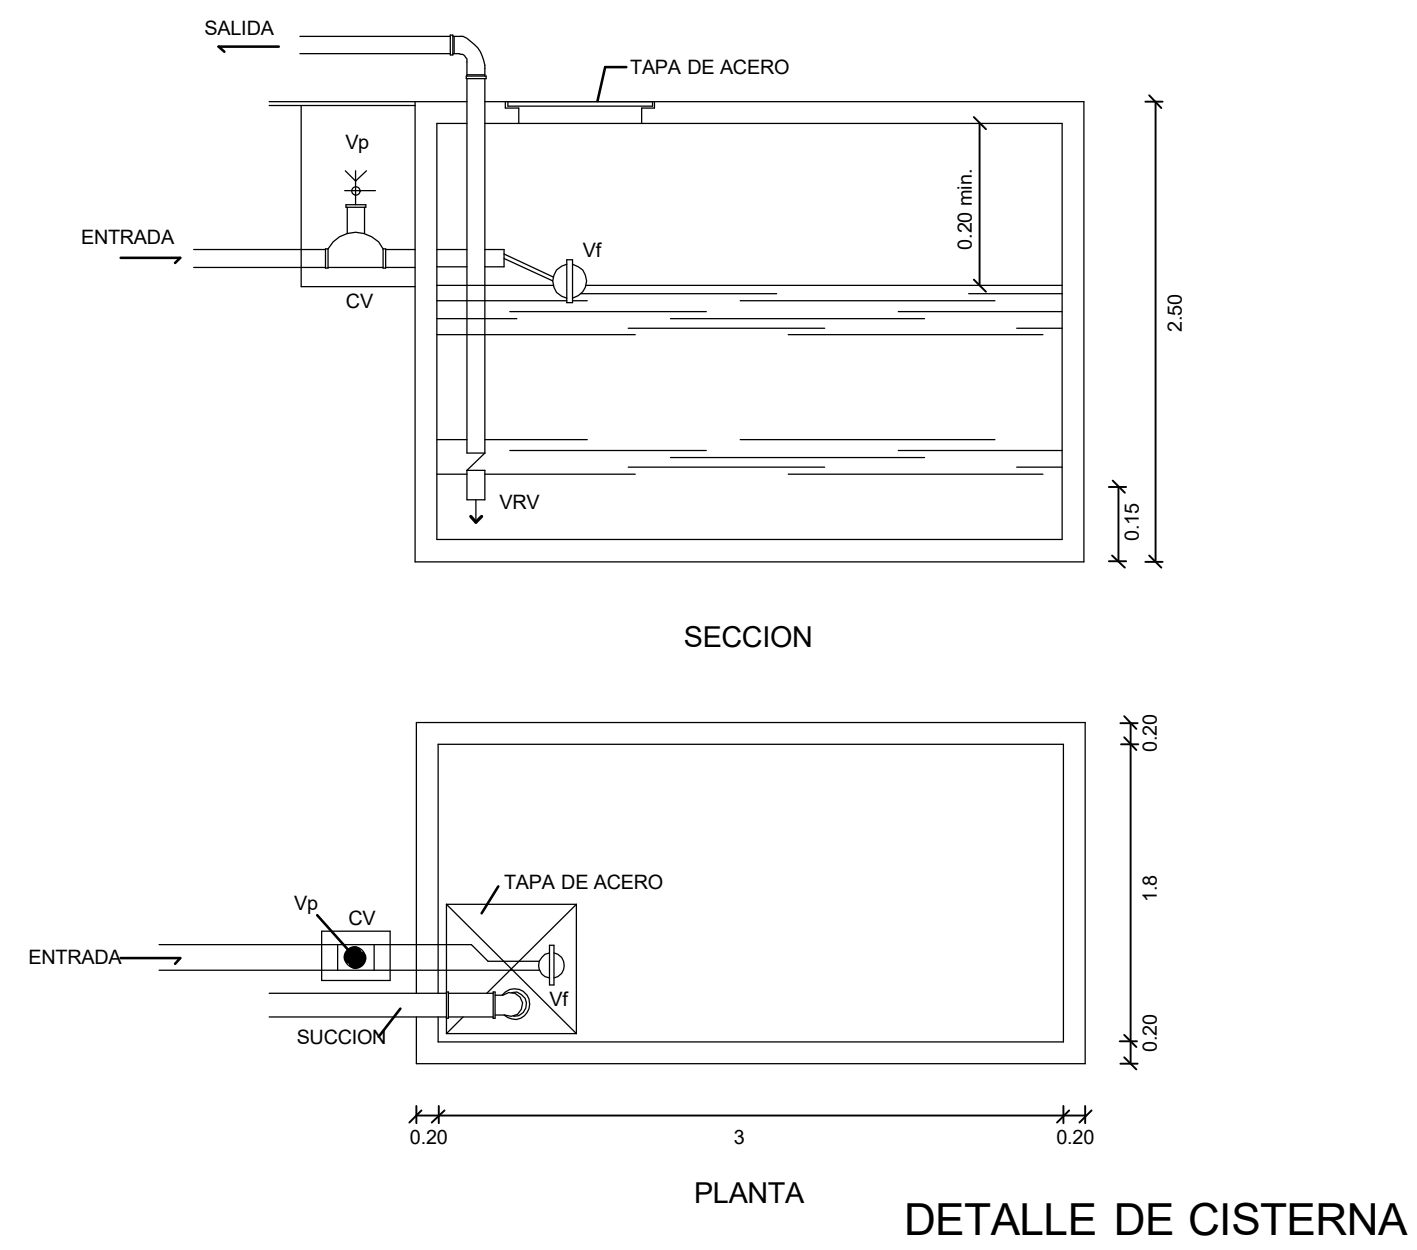

EMPRESA DE GENERACION HIDROELECTRICA DOMINICANA
EGEHID
DIRECCIÓN PROYECTOS DE OBRAS CIVILES
GERENCIA DE EDIFICACIONES

PROYECTO: CUARTEL MILITAR PEDRO CORTO
CONTENIDO: PLANOS SANITARIOS - AGUA POTABLE

DIS. ARQ.: Dpto. Ingenieria Policia Nacional	REVISÓ: M. De La Rosa
DIBUJO ARQ.:	REVISÓ: J. Mercedes
DIS. EST.:	APROBÓ: E. Ysabel

ESCALA: Indicada	P09-18
FECHA: 15/10/2018	SAN-01