
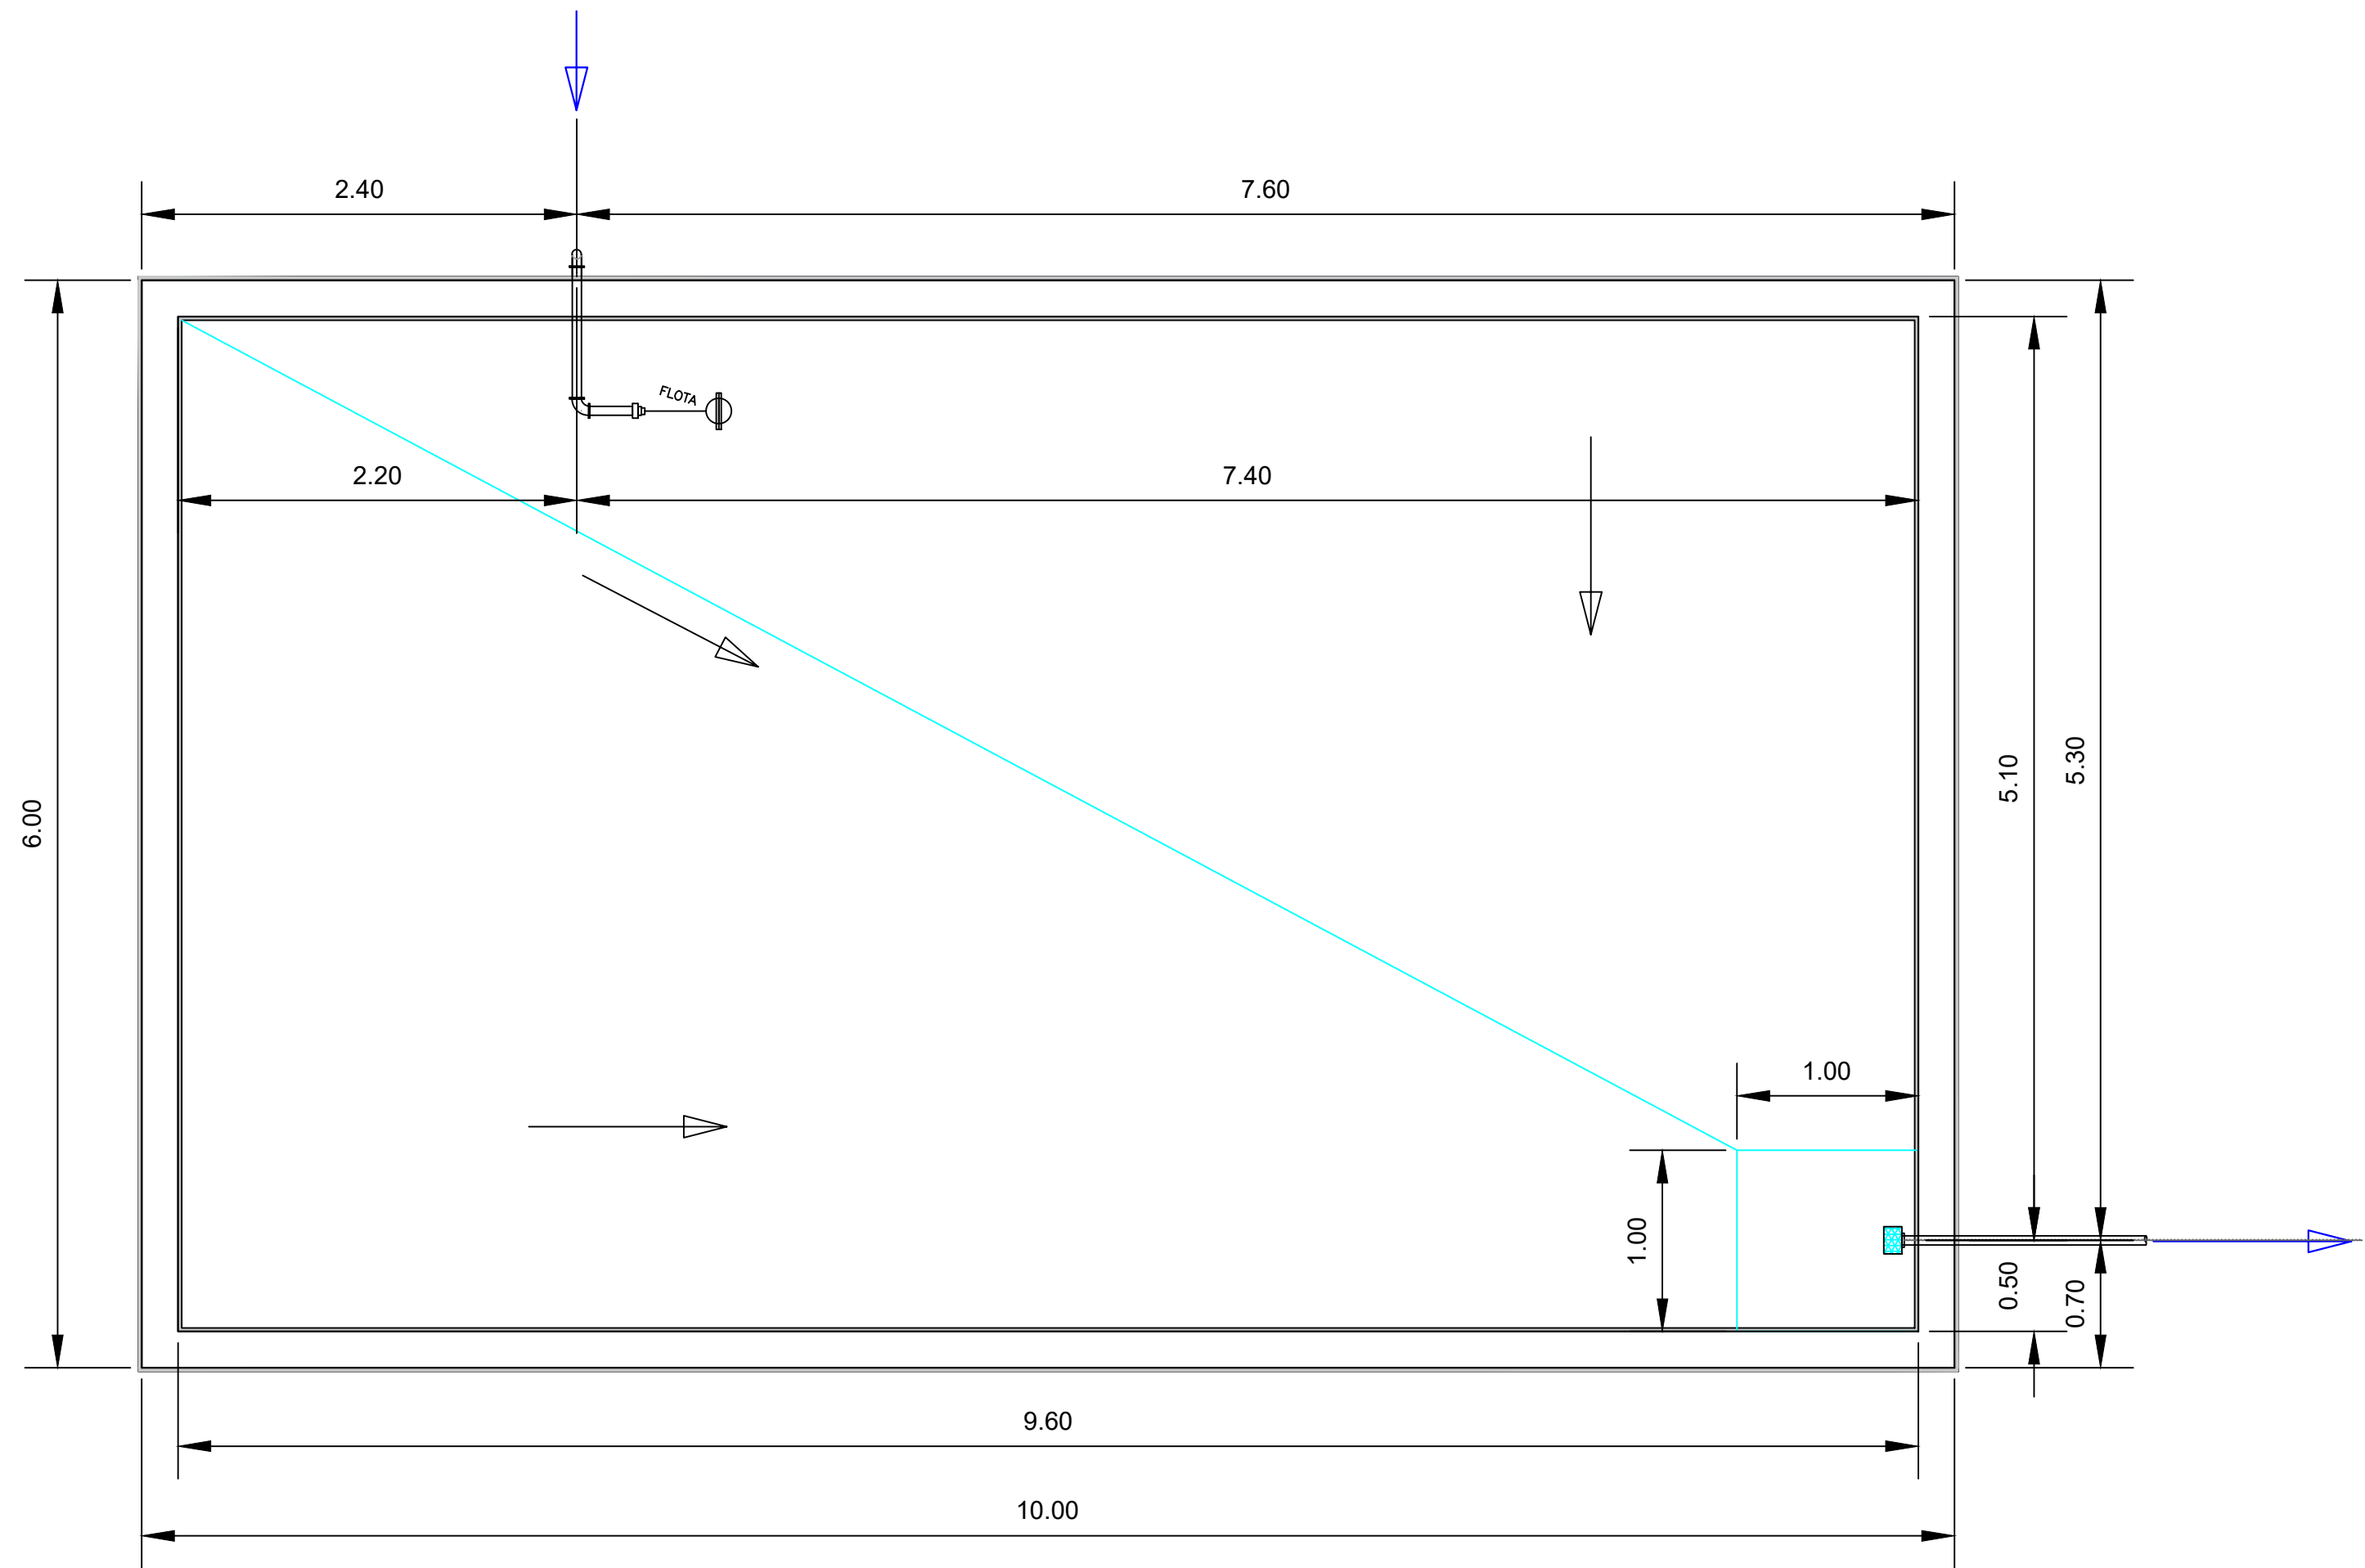
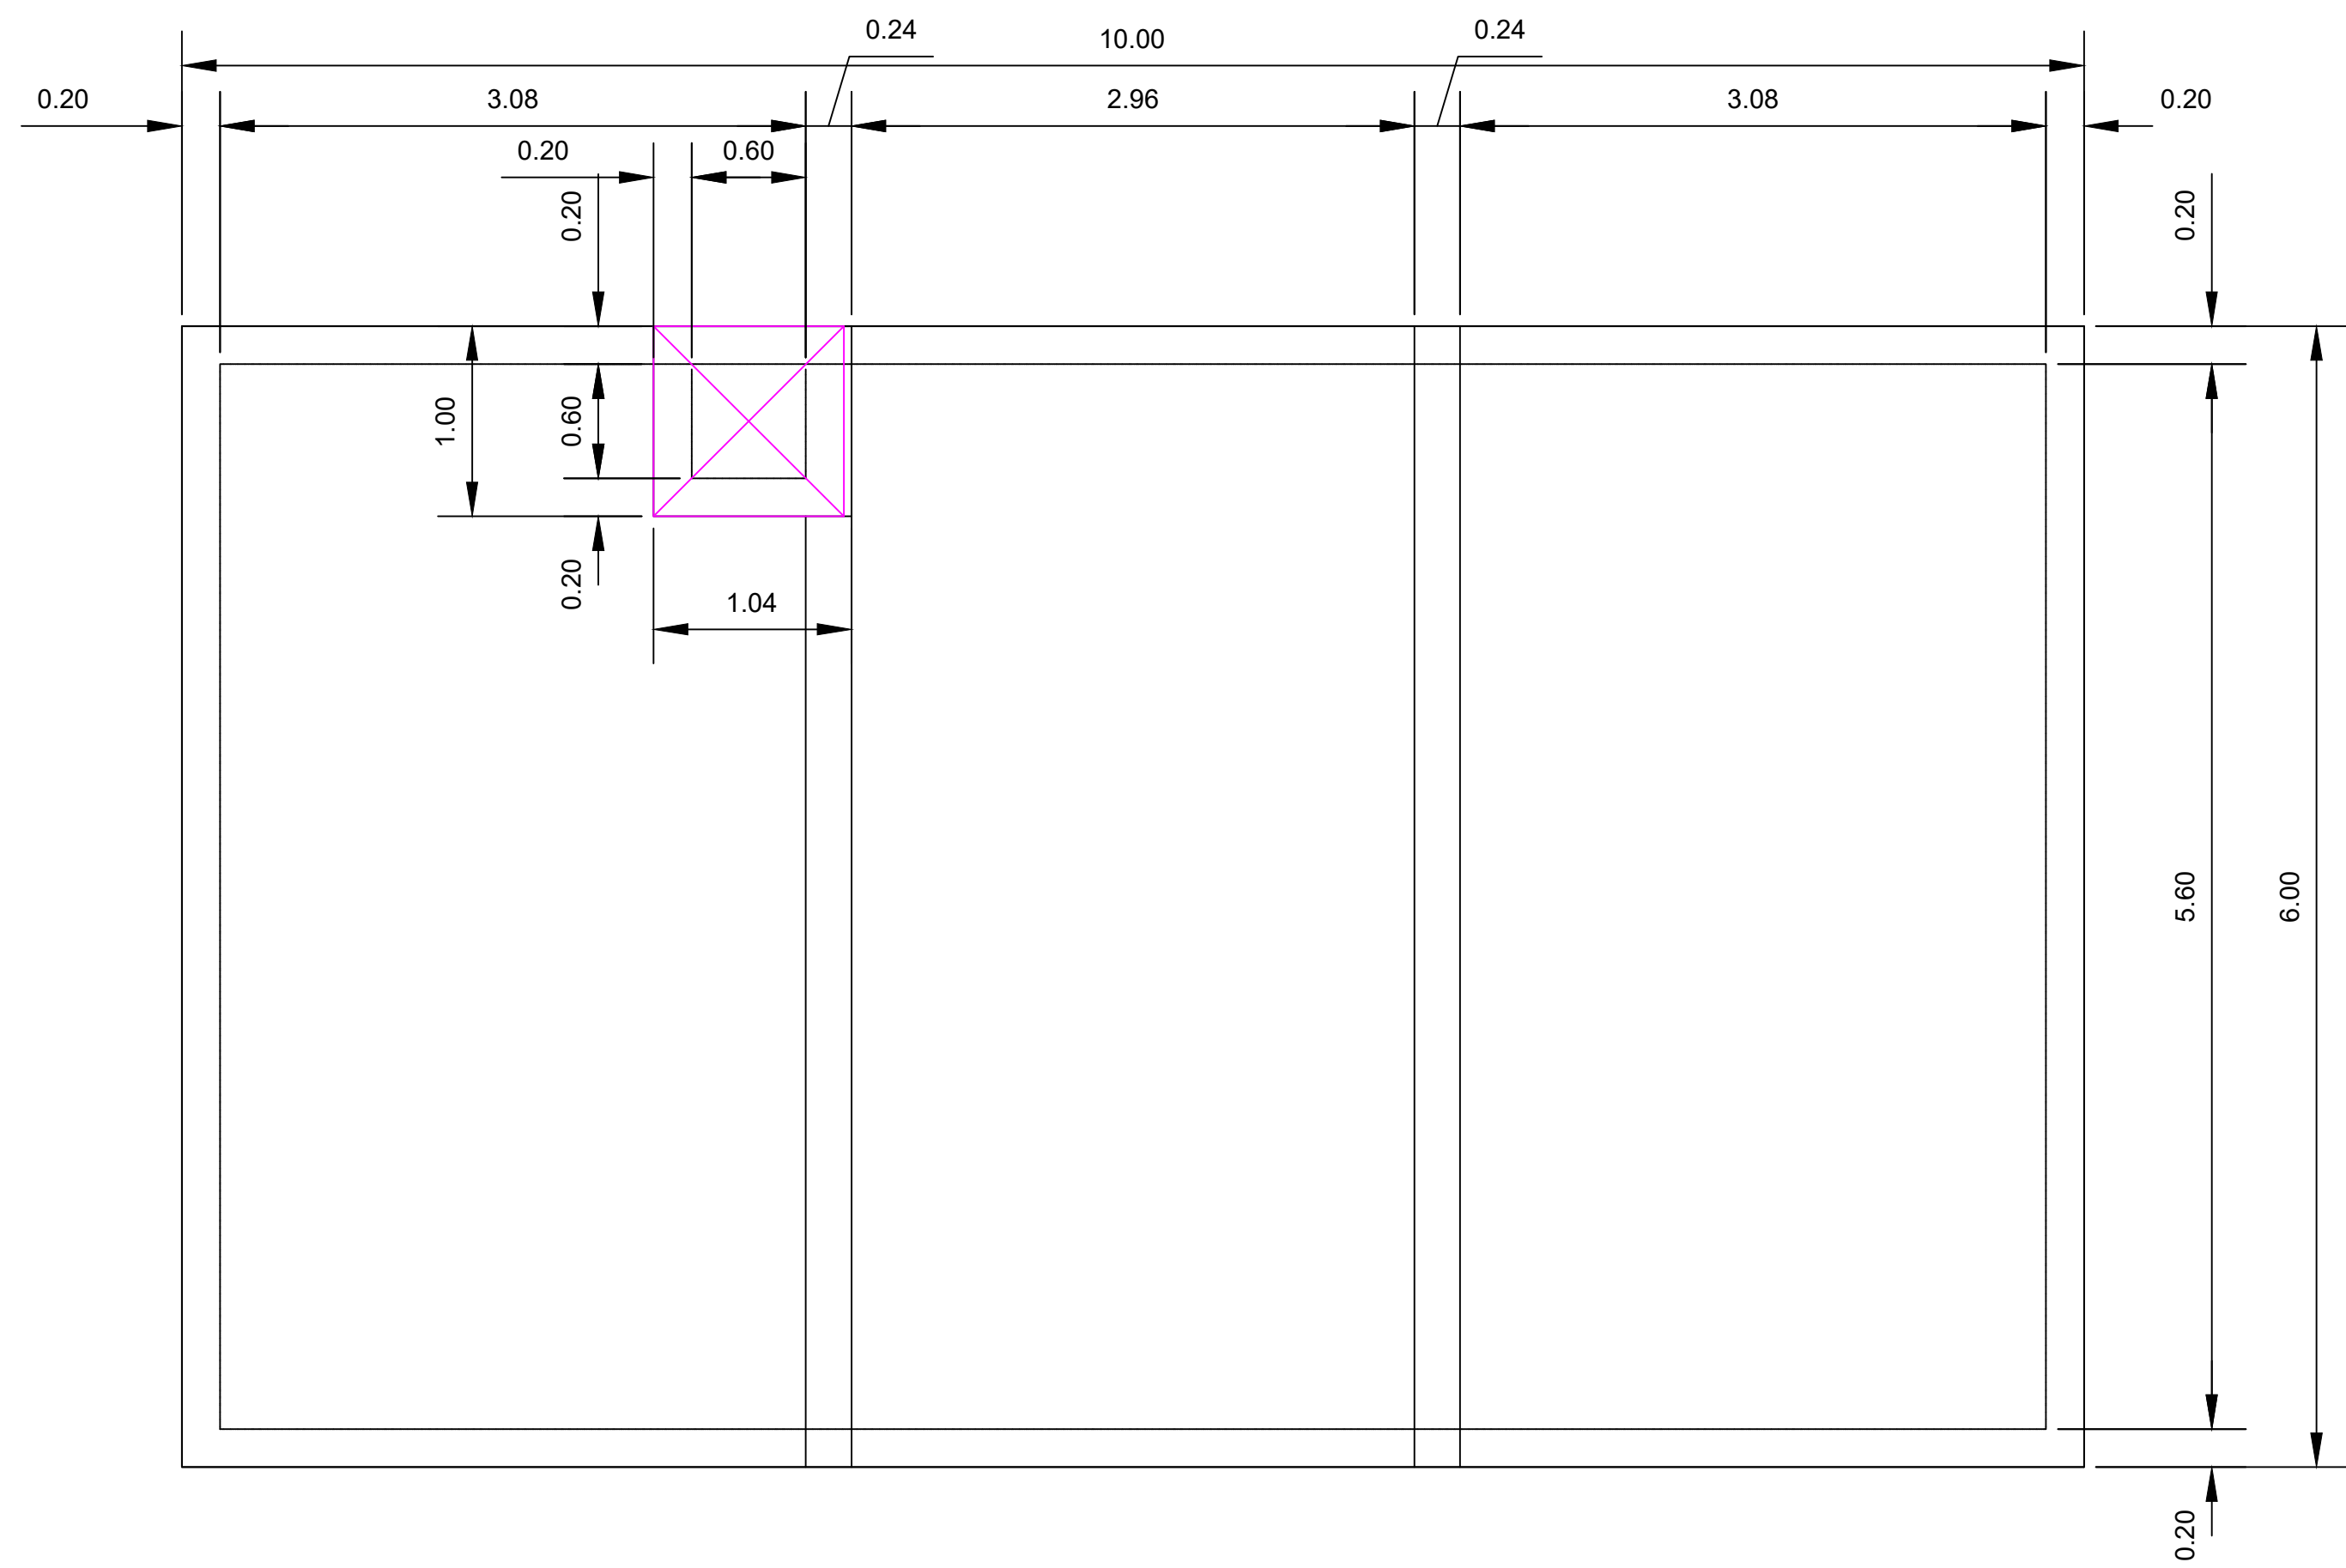


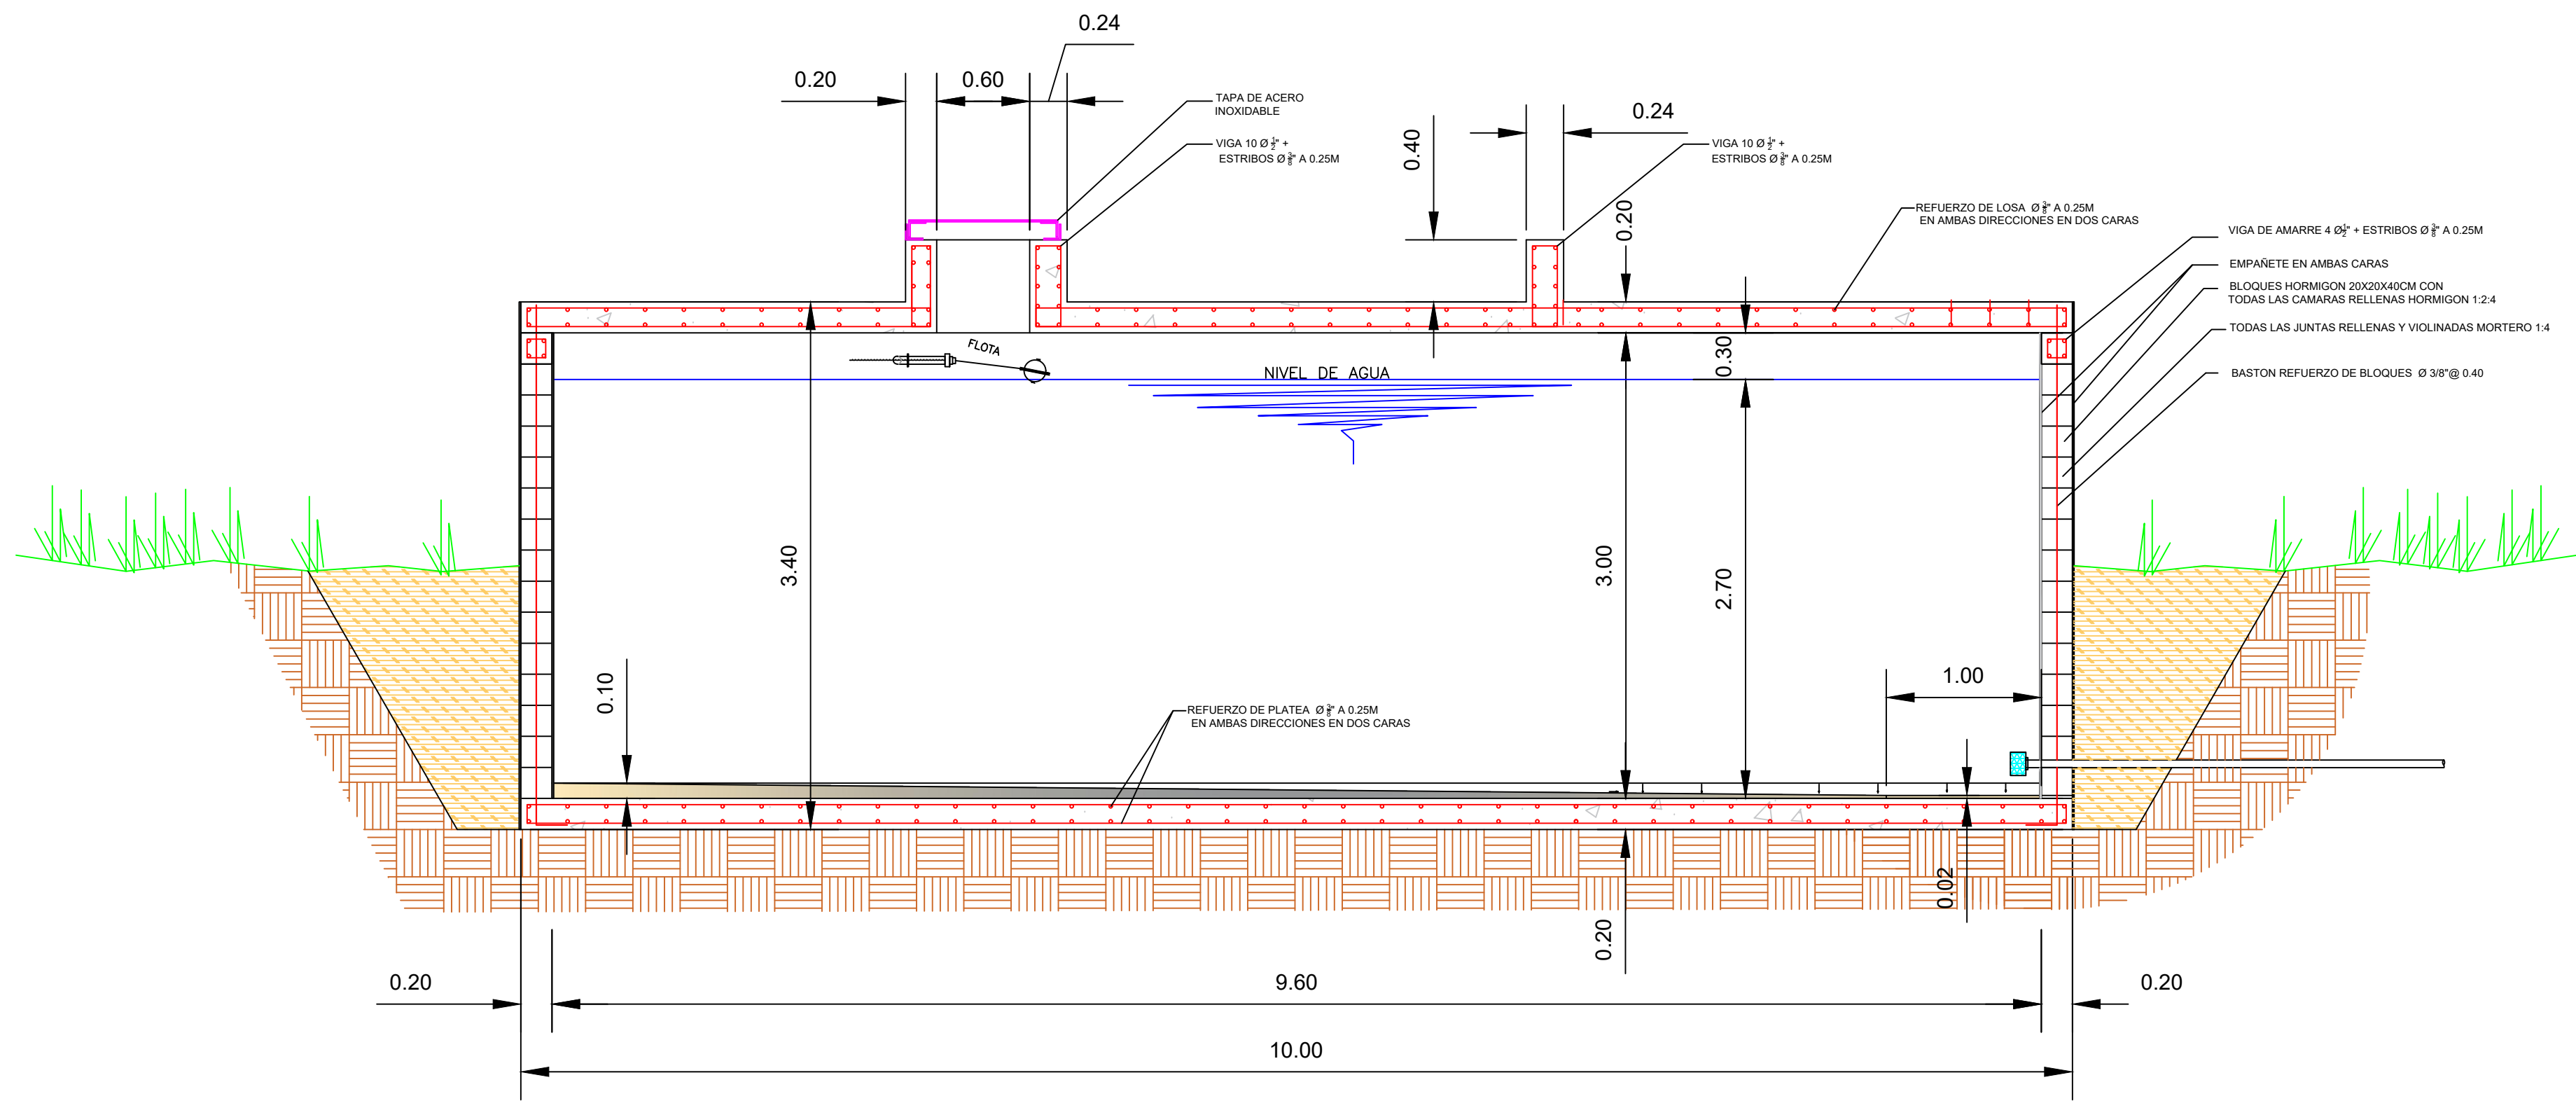

SANTO DOMINGO, REPUBLICA DOMINICANA

DISEÑO	CODIA	FIRMA	FECHA
HIDRAULICO: ING. TEOFILO PACHECO	8960		
DIBUJANTE: TEOFILO PACHECO	8960		
DIRECTOR DIRECCION DE PROYECTOS DE OBRAS CIVILES, EGEHD.			
ING. EUGENIO YSABEL ALVAREZ			
FIRMA			

ESTADO DEL PLANO	REPRESENTANTES EGEHD	FIRMA APROBADO	FECHA
PARA CONSTRUCCION	ING. JOHAN MERCEDES		
REVISION No. 1			
REVISION No. 2			
REVISION No. 3			

ESTADO DEL PLANO	REPRESENTANTES EGEHD	FIRMA APROBADO	FECHA
PARA CONSTRUCCION	ING. EUGENIO YSABEL A.		
REVISION No. 1			
REVISION No. 2			
REVISION No. 3			

TANQUE DE REGULACION
ACUEDUCTO DE EL ROSALITO

PARAJE APOLINAR, PROVINCIA SAN JOSE DE OCOA

TANQUE DE REGULACION

PLANTAS Y SECCION

PLANO No.
DPOC/SJO-2018-01

FECHA:	ESCALA:
MARZO-2018	INDICADA