



VIVIENDA ECONOMICA 3 DORMITORIOS
 PLANTA ARQUITECTONICA 56.12 m2
 1:50

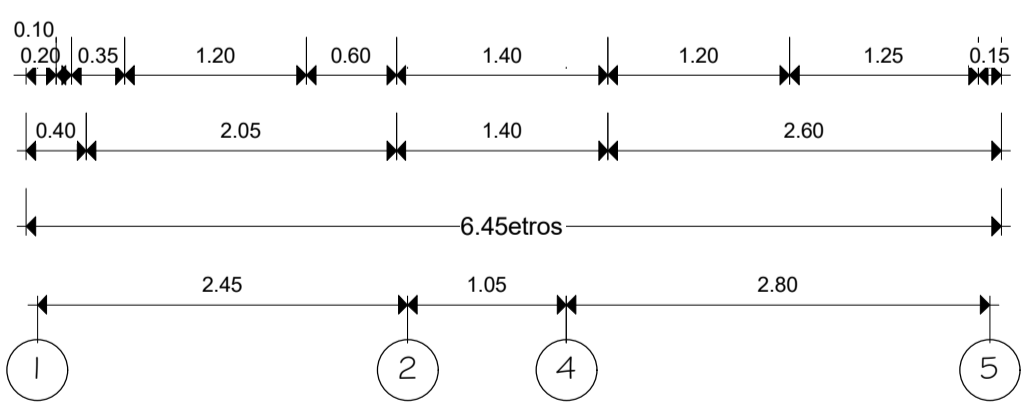

VIVIENDA ECONOMICA 3 DORMITORIOS
 PLANTA DIMENSIONADA 56.12 m2
 1:50

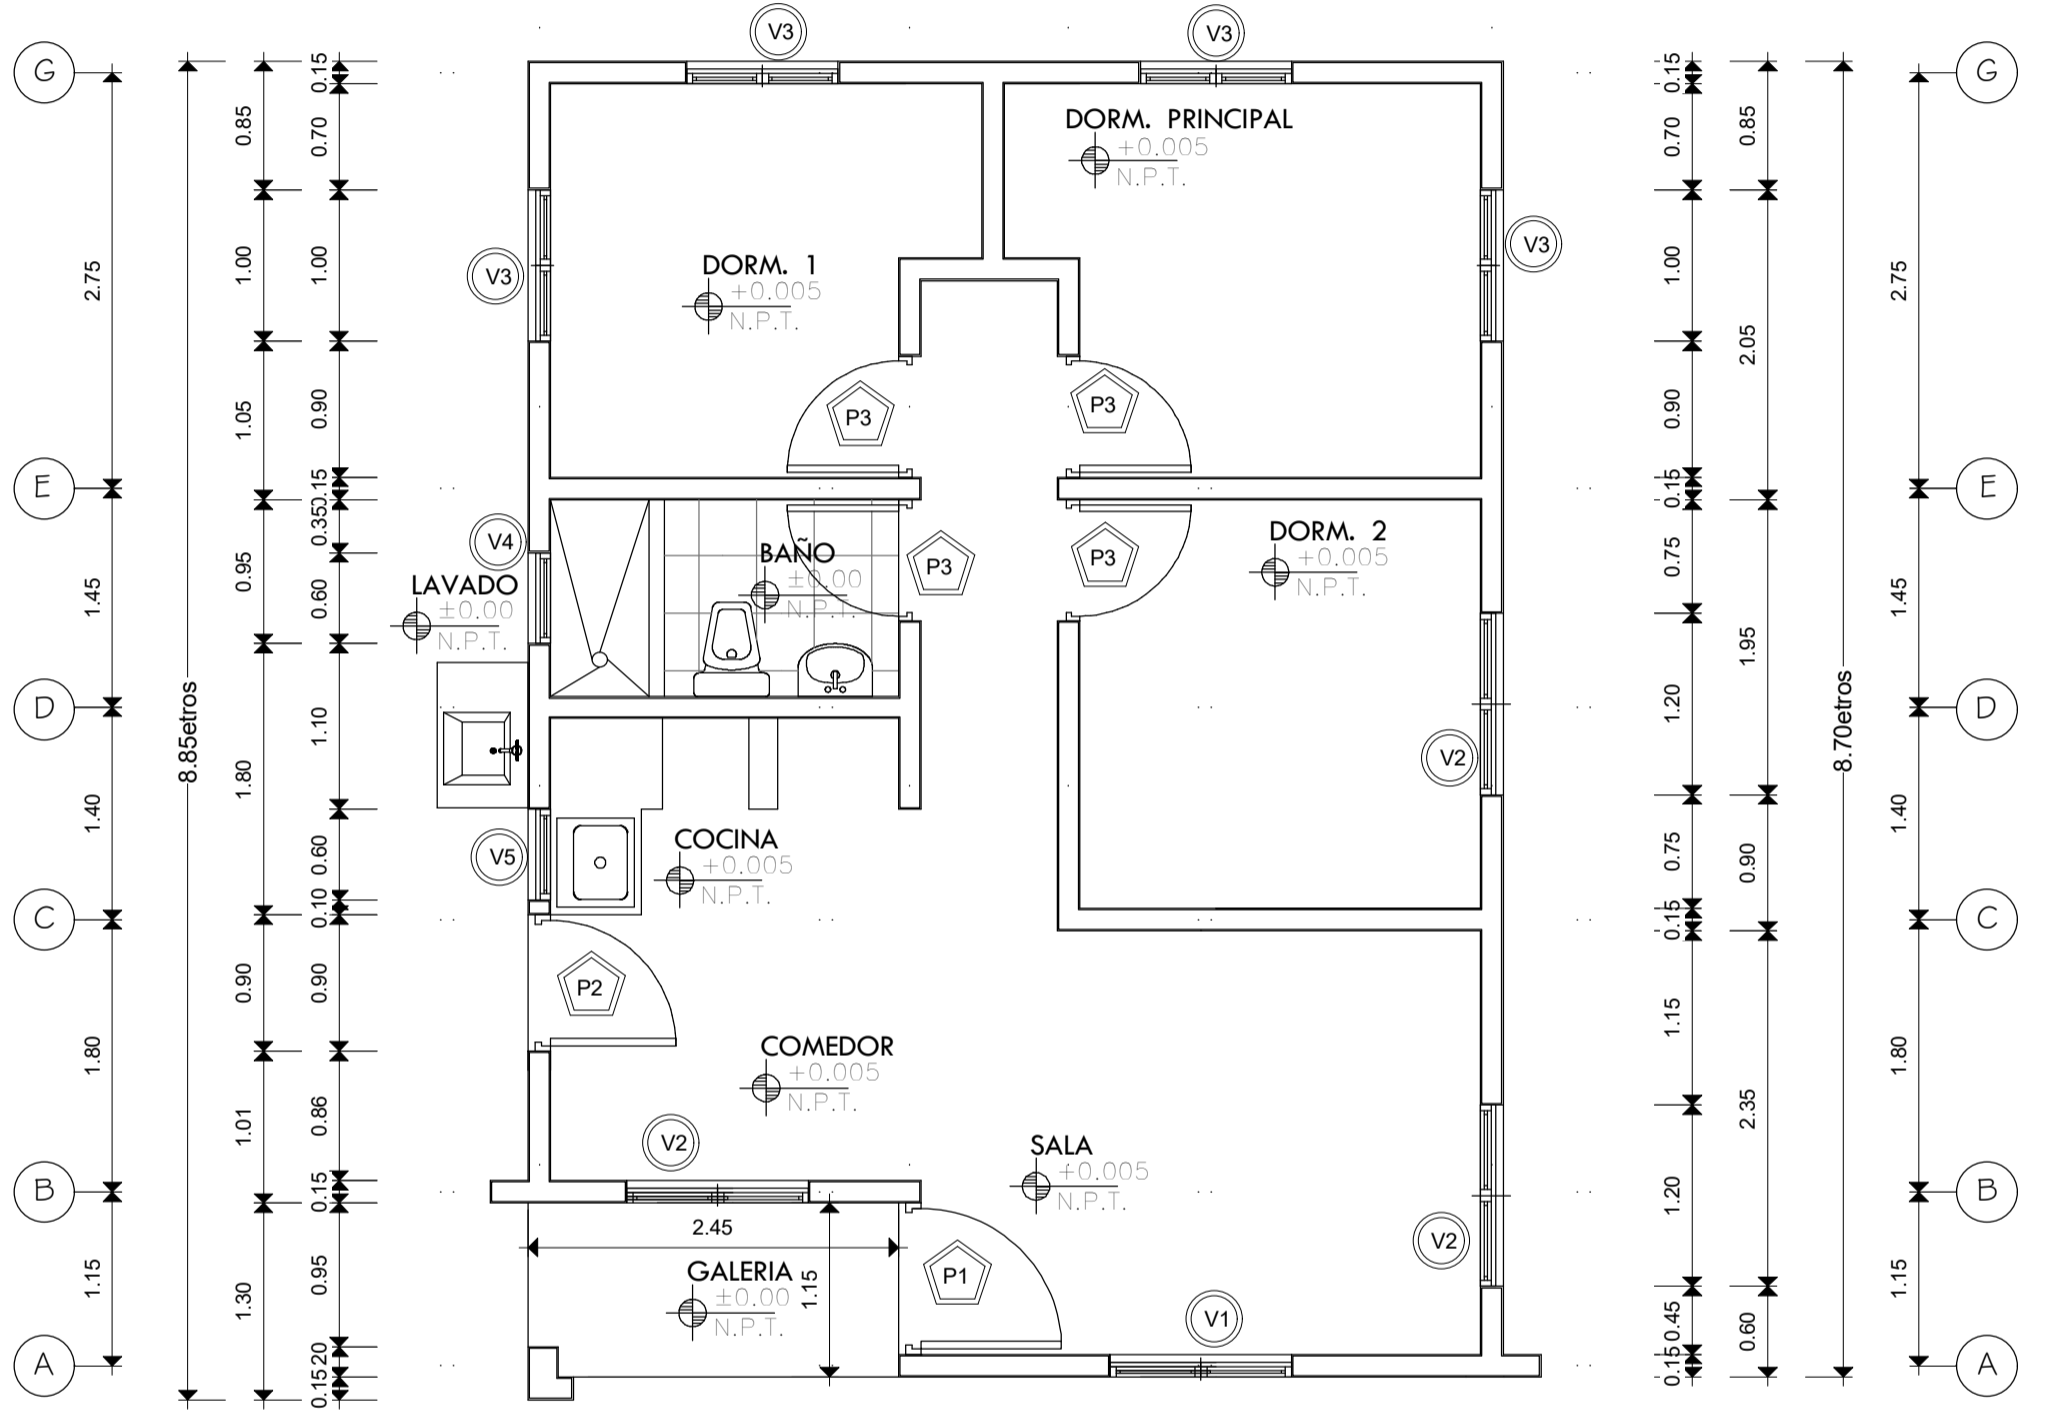

EMPRESA DE GENERACION HIDROELECTRICA DOMINICANA
EGEHID
 DIRECCIÓN PROYECTOS DE OBRAS CIVILES
 GERENCIA DE EDIFICACIONES

PROYECTO: VIVIENDAS UNIFAMILIARES PALMAR DEL YAQUE
 CONTENIDO: PLANTA ARQUITECTONICA Y DIMENSIONADA

DISEÑO: FONPER
 DIBUJO: Arq. M. De La Rosa
 DIS. EST.:

REVISÓ: Ing. T. Pacheco
 REVISÓ: Ing. J. Mercedes
 APROBÓ: Ing. E. Ysabel

ESCALA: Indicada
 FECHA: 29/06/2018

P05-18
ARQ-01