



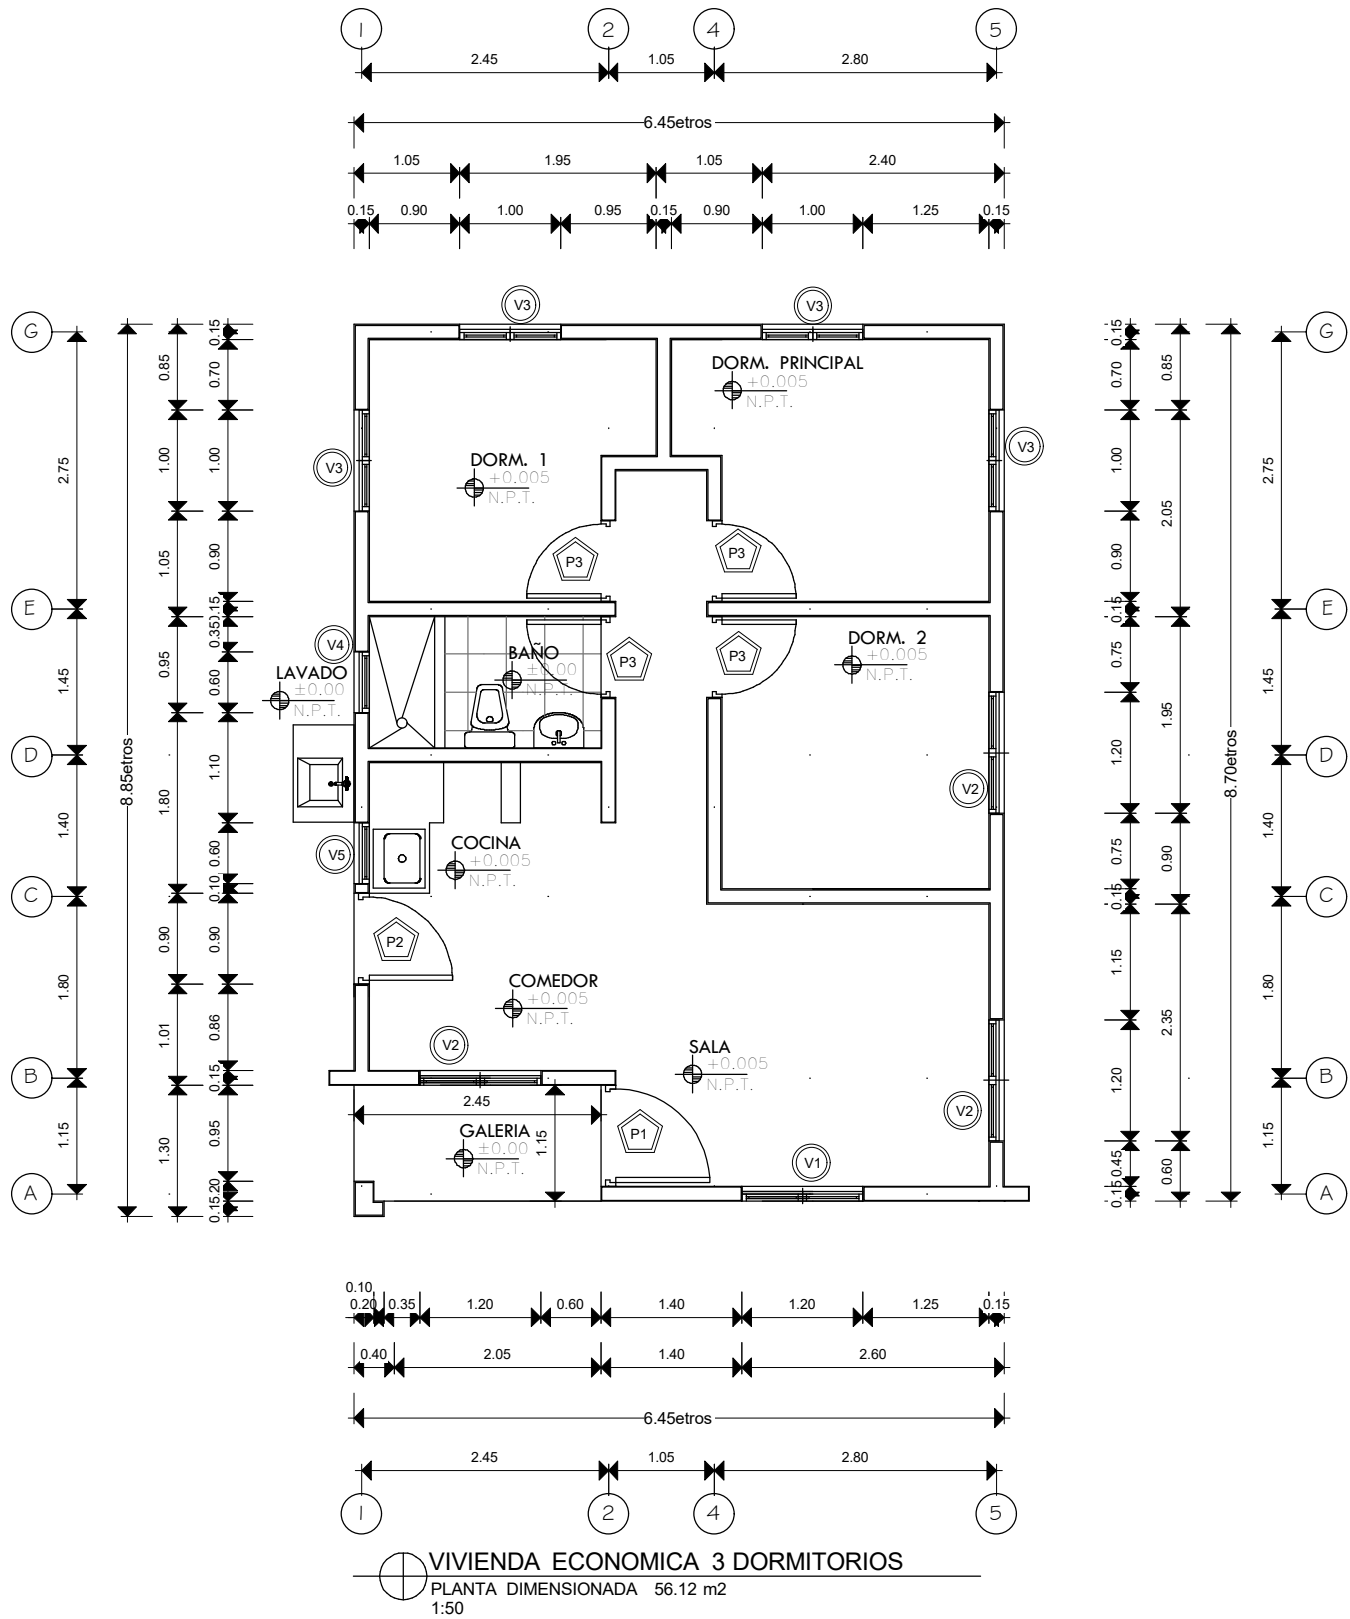


TABLA DE PUERTAS							
DIMENSIONES					AREA		
REF.	ANCHO	ALTO	AREA	CANT.	TOTAL	MATERIAL	OBSERVACION
P 1	1.00	2.10	2.10	1	2.10	POLIMETAL	APANELADA
P2	0.90	2.10	1.89	1	1.89	POLIMETAL	APANELADA
P3	0.80	2.10	1.68	4	6.72	POLIMETAL	APANELADA


TABLA DE VENTANAS							
DIMENSIONES					AREA		
REF.	ANCHO	ALTO	AREA	CANT.	TOTAL	MATERIAL	OBSERVACION
V 1	1.20	1.80	2.16	1	2.16	ALUMINIO	Celosia
V2	1.20	1.10	1.32	3	3.96	ALUMINIO	Celosia
V3	1.00	1.10	1.10	4	4.40	ALUMINIO	Celosia
V4	0.60	0.60	0.36	1	0.36	ALUMINIO	Celosia
V5	0.60	1.10	0.66	1	0.66	ALUMINIO	Celosia

DETALLES DE ZAPATAS COLUMNAS
ZAPATAS DE COLUMNAS C1, C2

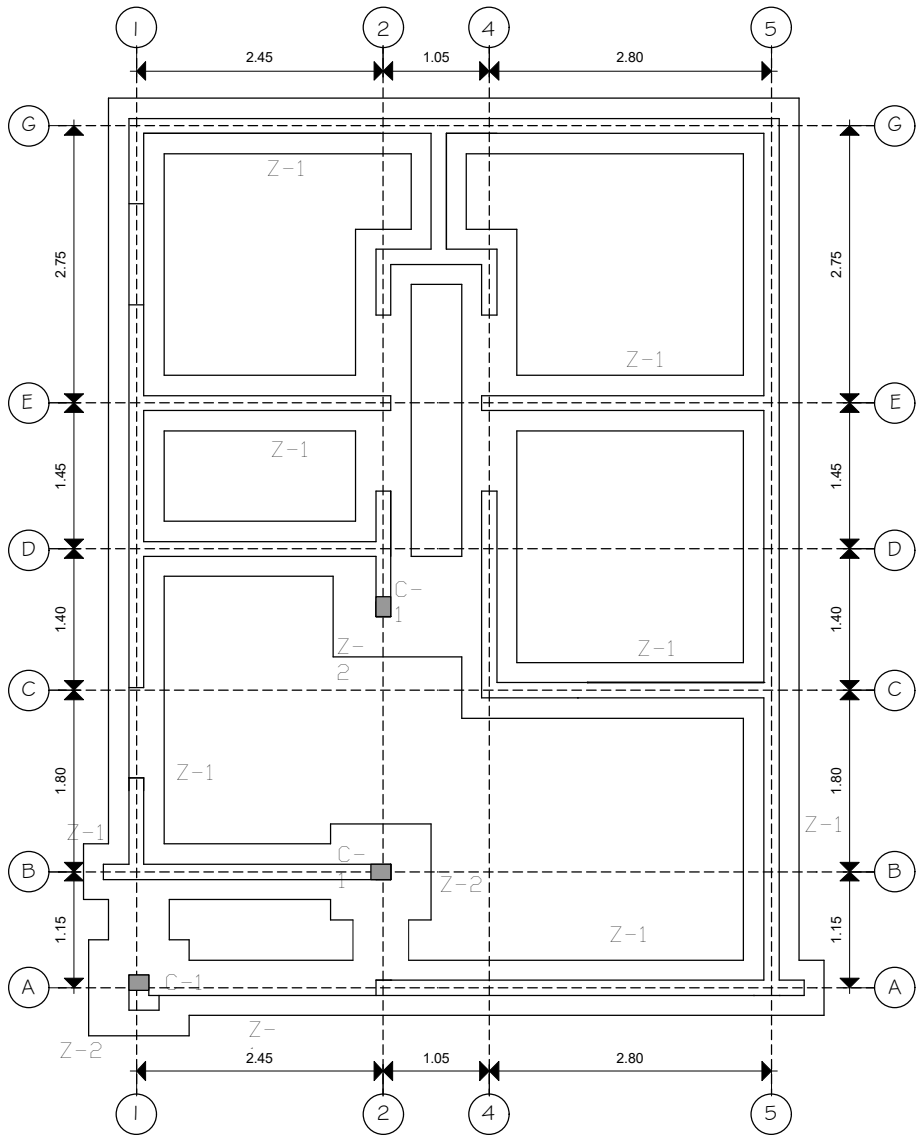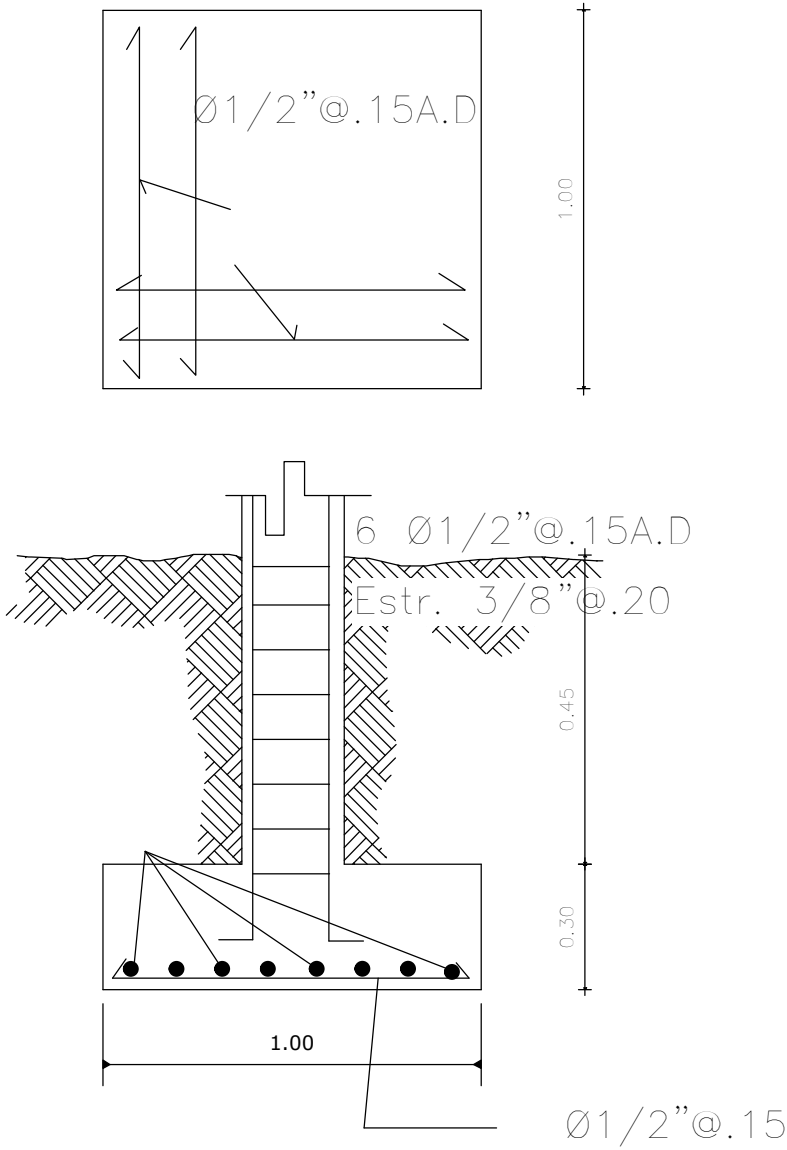

VIVIENDA ECONOMICA [TRES DORMITORIOS]
PLANTA DE CIMIENTOS
1:50

CORTE ZAPATA

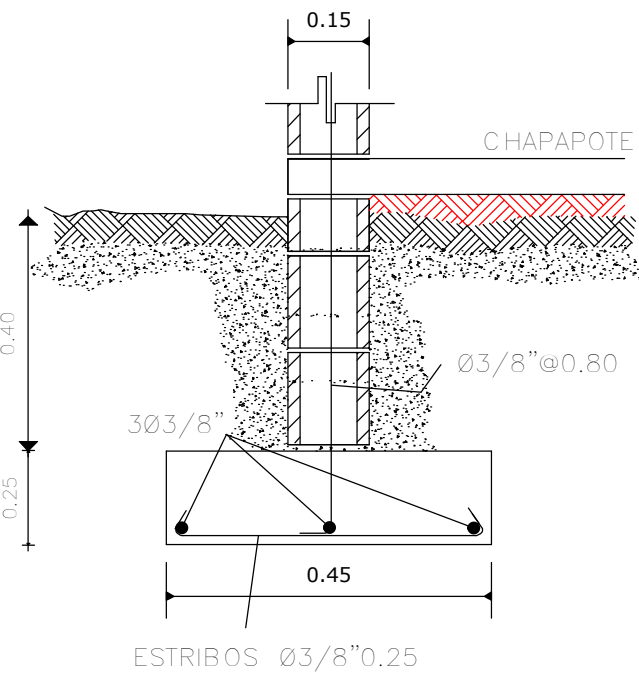

EMPRESA DE GENERACION HIDROELECTRICA DOMINICANA
EGEHID
DIRECCIÓN PROYECTOS DE OBRAS CIVILES
GERENCIA DE EDIFICACIONES

PROYECTO: VIVIENDAS UNIFAMILIARES PALMAR DEL YAUQUE
CONTENIDO: PLANTA ESTRUCTURAL CIMIENTACIONES

DISEÑO: FONPER
DIBUJO: Arq. M. De La Rosa
DIS. EST.:

REVISÓ: Ing. T. Pacheco
REVISÓ: Ing. J. Mercedes
APROBÓ: Ing. E. Ysabel

ESCALA: Indicada
FECHA: 29/06/2018

P05-18
EST-01