VISTA EN PLANTA

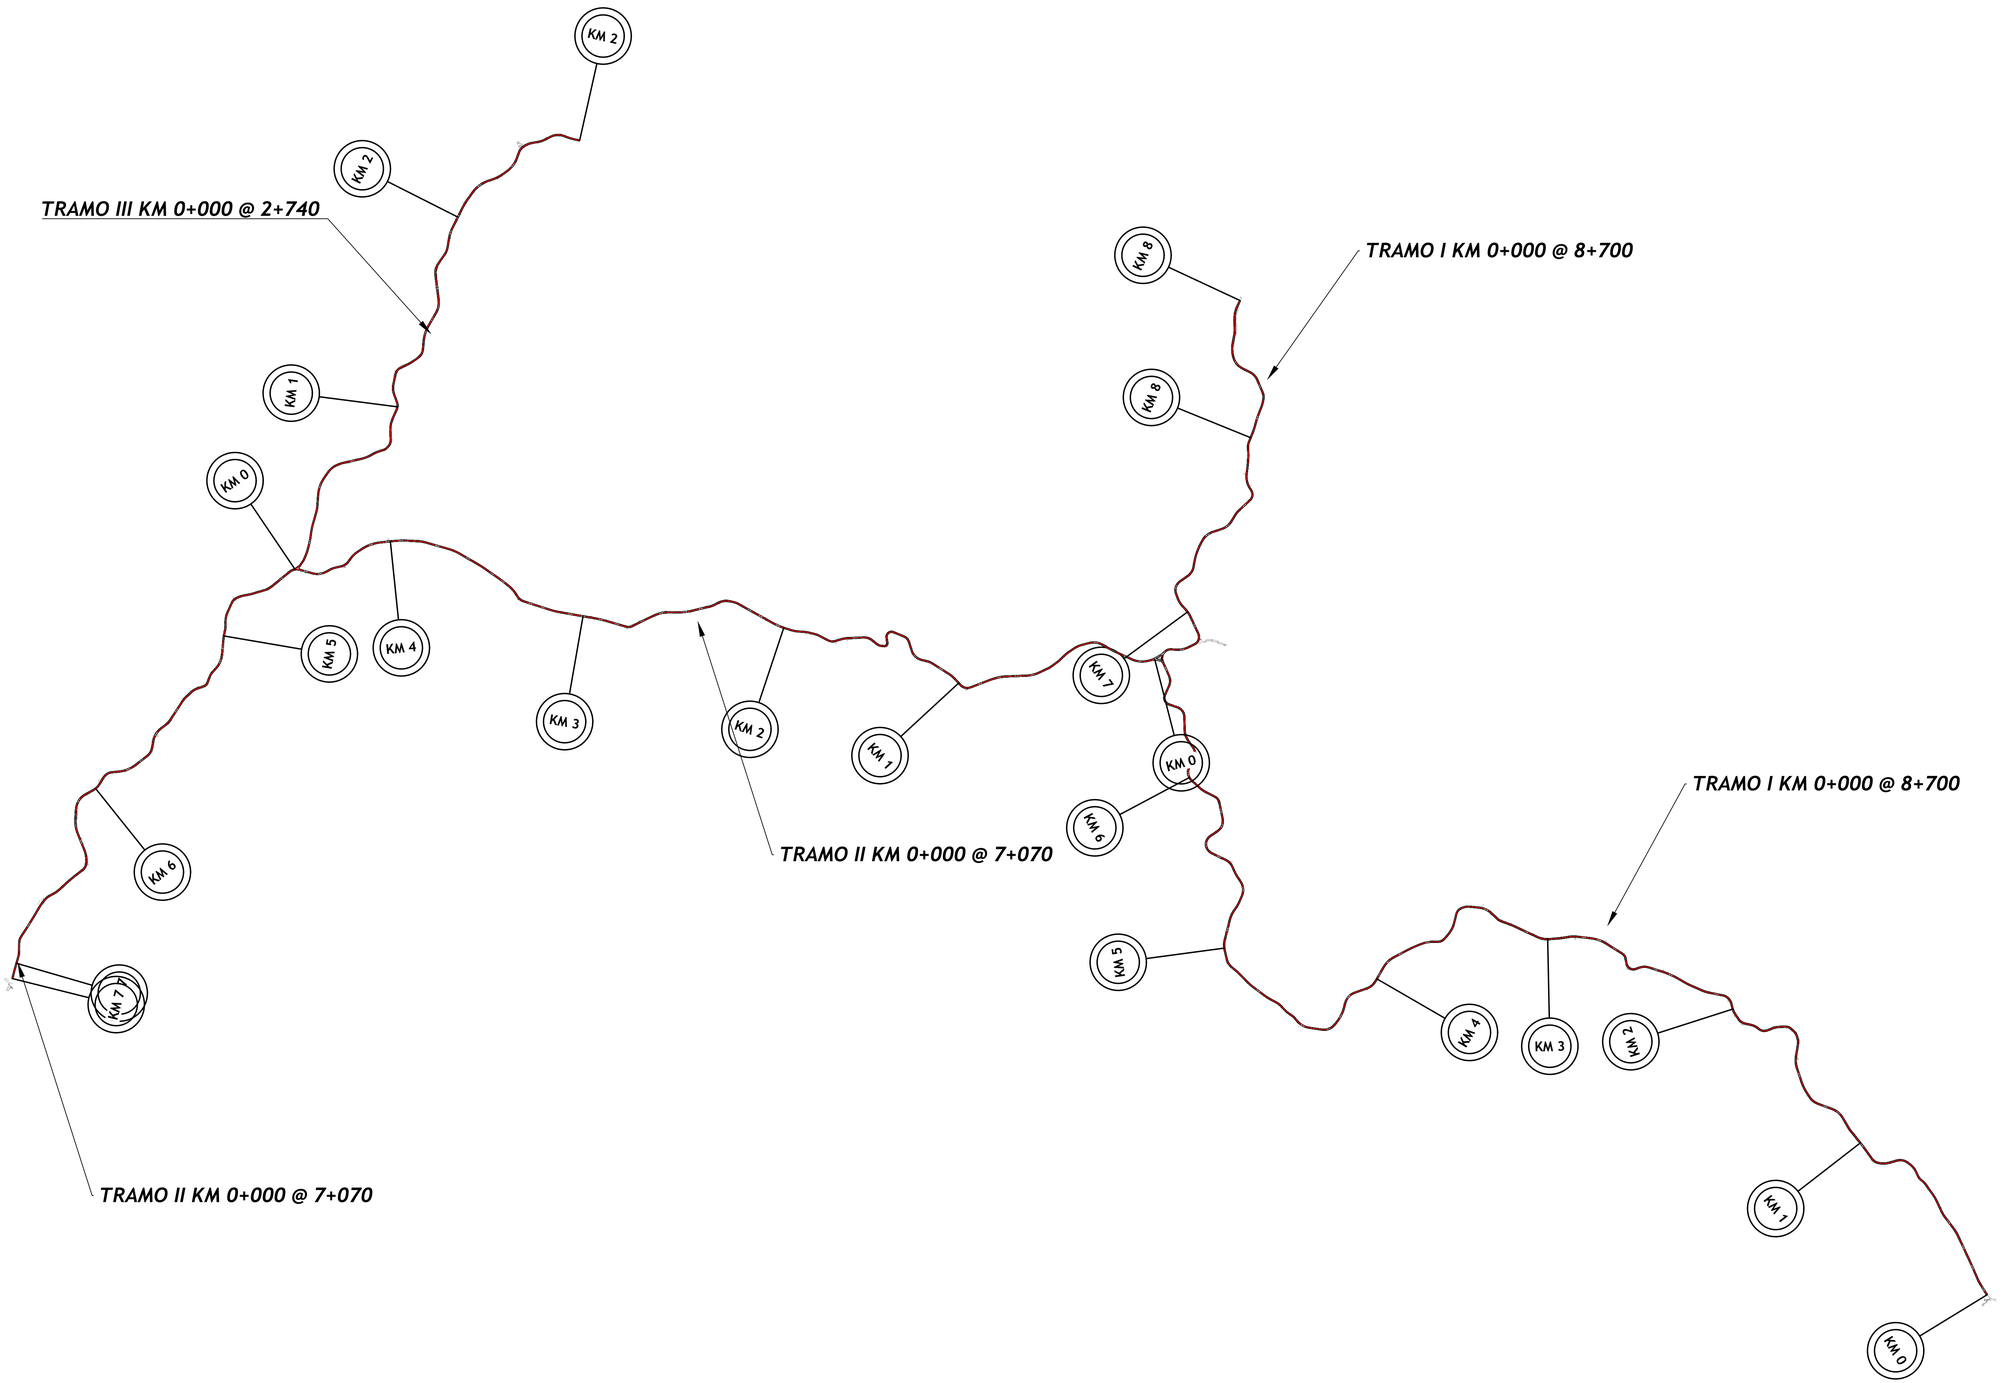

N

Meters

396.155 0 396.155 792.31

1:13205.174

LEYENDA EN PLANTA

Símbolo	Descripción
	Punto de Control
	Árbol
	Poste Eléctrico
	Poste eléctrico a mover
	Alcantarilla Tubular
	Alcantarilla Cajón
	Eje Proyectado
	Eje Existente
	Alambrada
	Puente

ELEMENTOS DE CURVA CIRCULAR

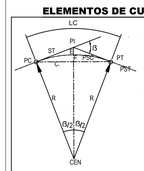

A: Arco
C: Cuerda Larga
β: Angulo de Deflexion
E: External
F: Flecha
G: Grado
LC: Longitud de Curva
PC: Principio de curva
PT: Punto de Tangente
PI: Punto de Inflexion
PSC: Punto sobre Curva
PST: Punto sobre Tangente
R: Radio de Curva
ST: Sub Tangente

NO. REVISION	FECHA	MOTIVO MODIFICACION	DISEÑADO POR:	REVISADO POR:
0	18 agosto 2023	-	SILPLAN CONSULTING	EGEHID

PAIS: REPÚBLICA DOMINICANA

ÓRGANO RECTOR: EMPRESA DE GENERACIÓN HIDROELÉCTRICA DOMINICANA

egehid

CONTRATISTA:

ELABORADO POR: SILPLAN CONSULTING

SILPLAN CONSULTING

1	COPIA CONTROLADA
TIPO DE CONTROL #_____	
NUMERO DE COPIA ENTREGADA:_____/_____	
FECHA DE ENTREGA:_____	

ESTACIONAMIENTOS

PLANTA GENERAL

NOTAS GENERALES:
1- ACOTACIONES Y ELEVACIONES EN METRO, EXCEPTO LAS INDICADAS EN OTRA UNIDAD.

REVISIONES

Nº	DESCRIPCION	ELAB.	VERIF.	APROB	FECHA

DISEÑADO POR: ----------

DIBUJADO POR: ----------

REVISADO POR: ----------

APROBADO POR: Ing. xxxxxxx

PROYECTO: **REHABILITACIÓN CARRETERA GURABO-MAGUANA**

TITULO: **PLANTA Y PERFIL**

ESC : N/A

RD-STR-PF-001

PAGINA: 1/1

EMITIDO PARA: CONSTRUCCIÓN

FECHA: 18-ago.-23