



I-A POLICY ON GEOMETRIC DESIGN OF HIGHWAYS AND STREETS, 6TH EDITION (2011)
3-AASHTO ROADWAY DESIGN GUIDE, (2011).
4-R-012 CRITERIOS BÁSICOS PARA EL DISEÑO GEOMÉTRICO DE CARRETERAS
5-R-014 ESPECIFICACIONES GENERALES PARA LA CONSTRUCCIÓN DE CARRETERAS
6-R-019 RECOMENDACIONES PROVISIONALES PARA EL DISEÑO DE SISTEMAS DE DRENAJE EN CARRETERAS

- Parámetros de Diseño:
- Velocidad de Diseño: 30 Km/hr
 - Radio Mínimo: 30.0 m.
 - Pendiente Long Maxima: 6%
 - Bombeo: 2%
 - Peralte Máximo: 4%
 - Curvatura en Curvas Verticales
 - Convexas: Kmin = 13
 - Cóncavas: Kmin = 7


SECCIÓN TÍPICA

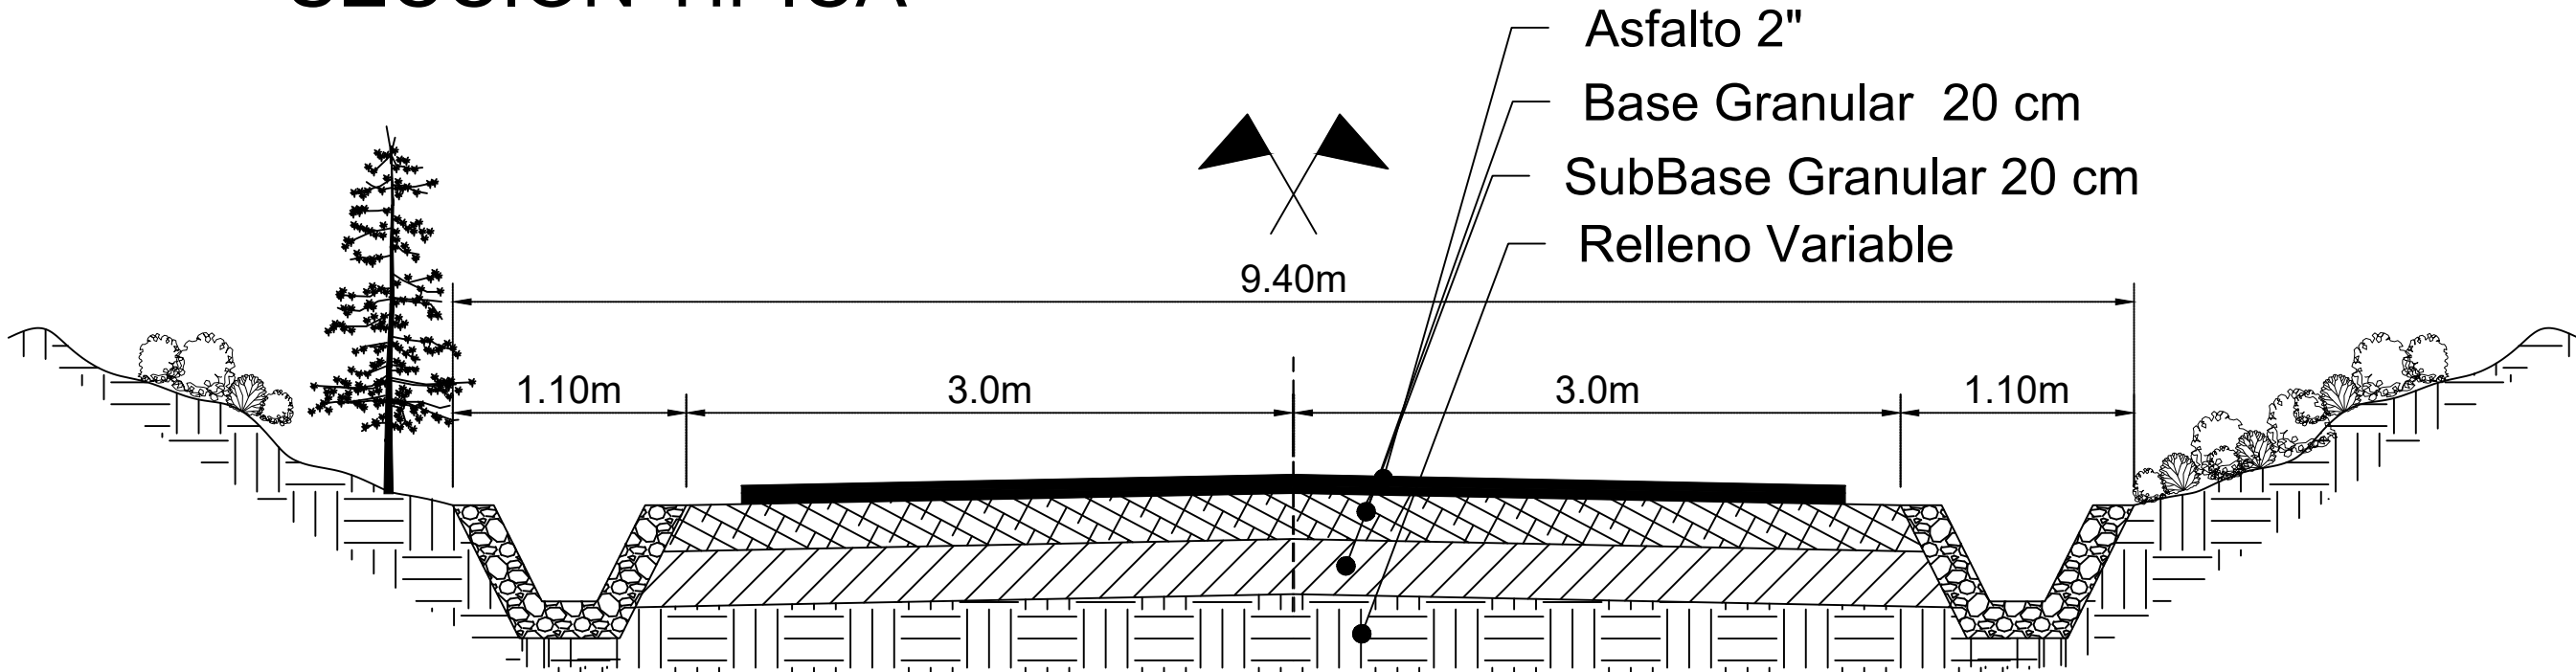

DETALLE CONTEN

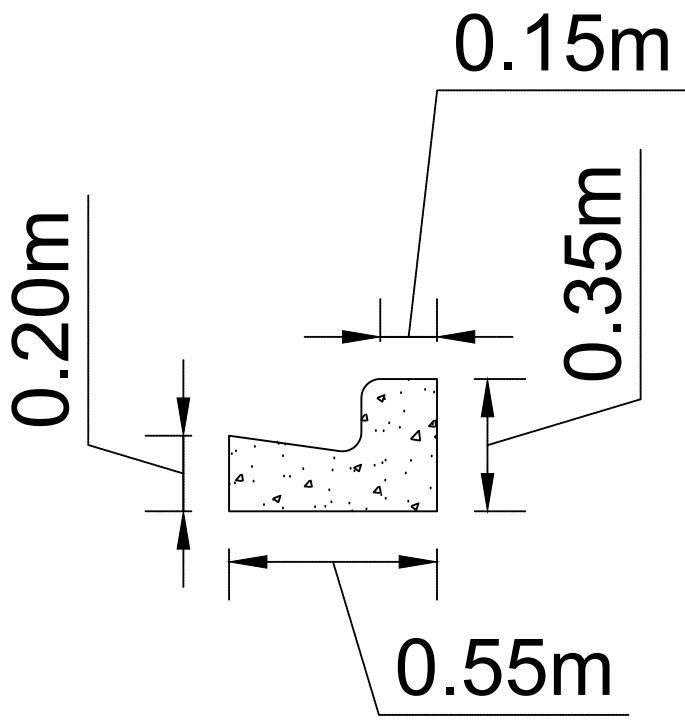

DETALLE CUNETA

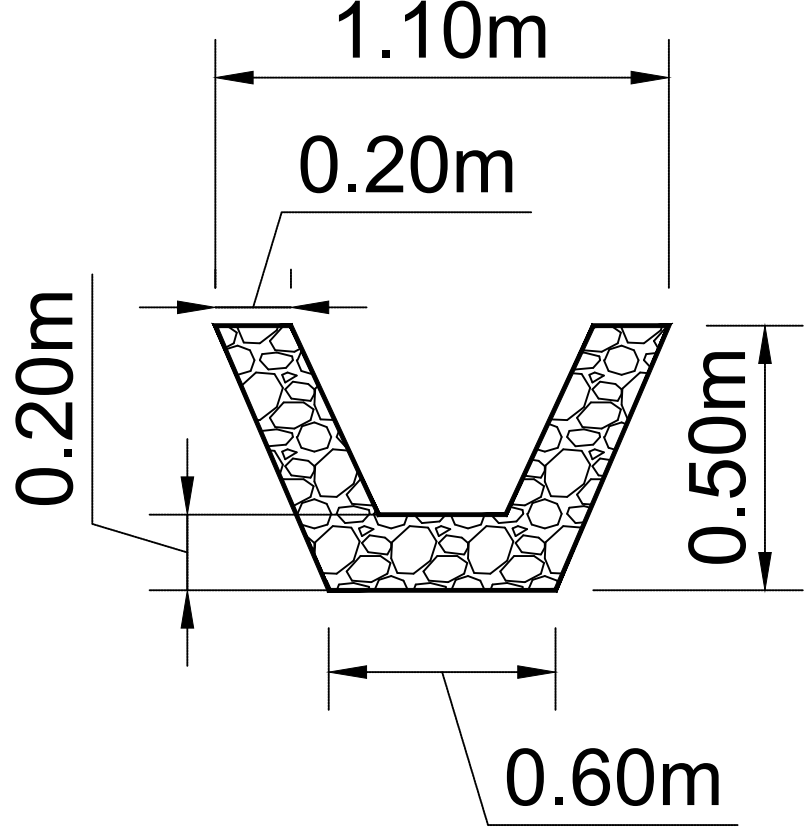

PAIS:
REPÚBLICA DOMINICANA



ÓRGANO RECTOR:
EMPRESA DE GENERACIÓN
HIDROELÉCTRICA DOMINICANA



CONTRATISTA:
INGENIERIA CIVIL
INTERNACIONAL ICI

ELABORADO POR:
SILPLAN CONSULTING

1	COPIA CONTROLADA
TIPO DE CONTROL #	
NUMERO DE COPIA	
ENTREGADA:	/
FECHA DE ENTREGA:	



NOTAS GENERALES:
1- ACOTACIONES Y ELEVACIONES EN METRO, EXCEPTO LAS INDICADAS EN OTRA UNIDAD.

REVISIONES					
Nº	DESCRIPCION	ELAB.	VERIF.	APROB.	FECHA

DISEÑADO POR:
Ing. xxxxxxxx

DIBUJADO POR:
Ing. xxxxxxxx

REVISADO POR:
Ing. xxxxxxxx

APROBADO POR:
Ing. xxxxxxxx

PROYECTO

BAO-GALERA - LA HOYA

TITULO:

SECCIÓN TÍPICA

CODIGO:

RD-SC-ST-001

PAGINA:

1/1

EMITIDO PARA: REVISIÓN

FECHA: May 8, 2023