


PRESA PINALITO
SECCIONES EXCAVACION ESTABILIZACION DELISZAMIENTO MARGEN IZQUIERDA
PLANTA EXCAVACION DRENAJES DREN 3

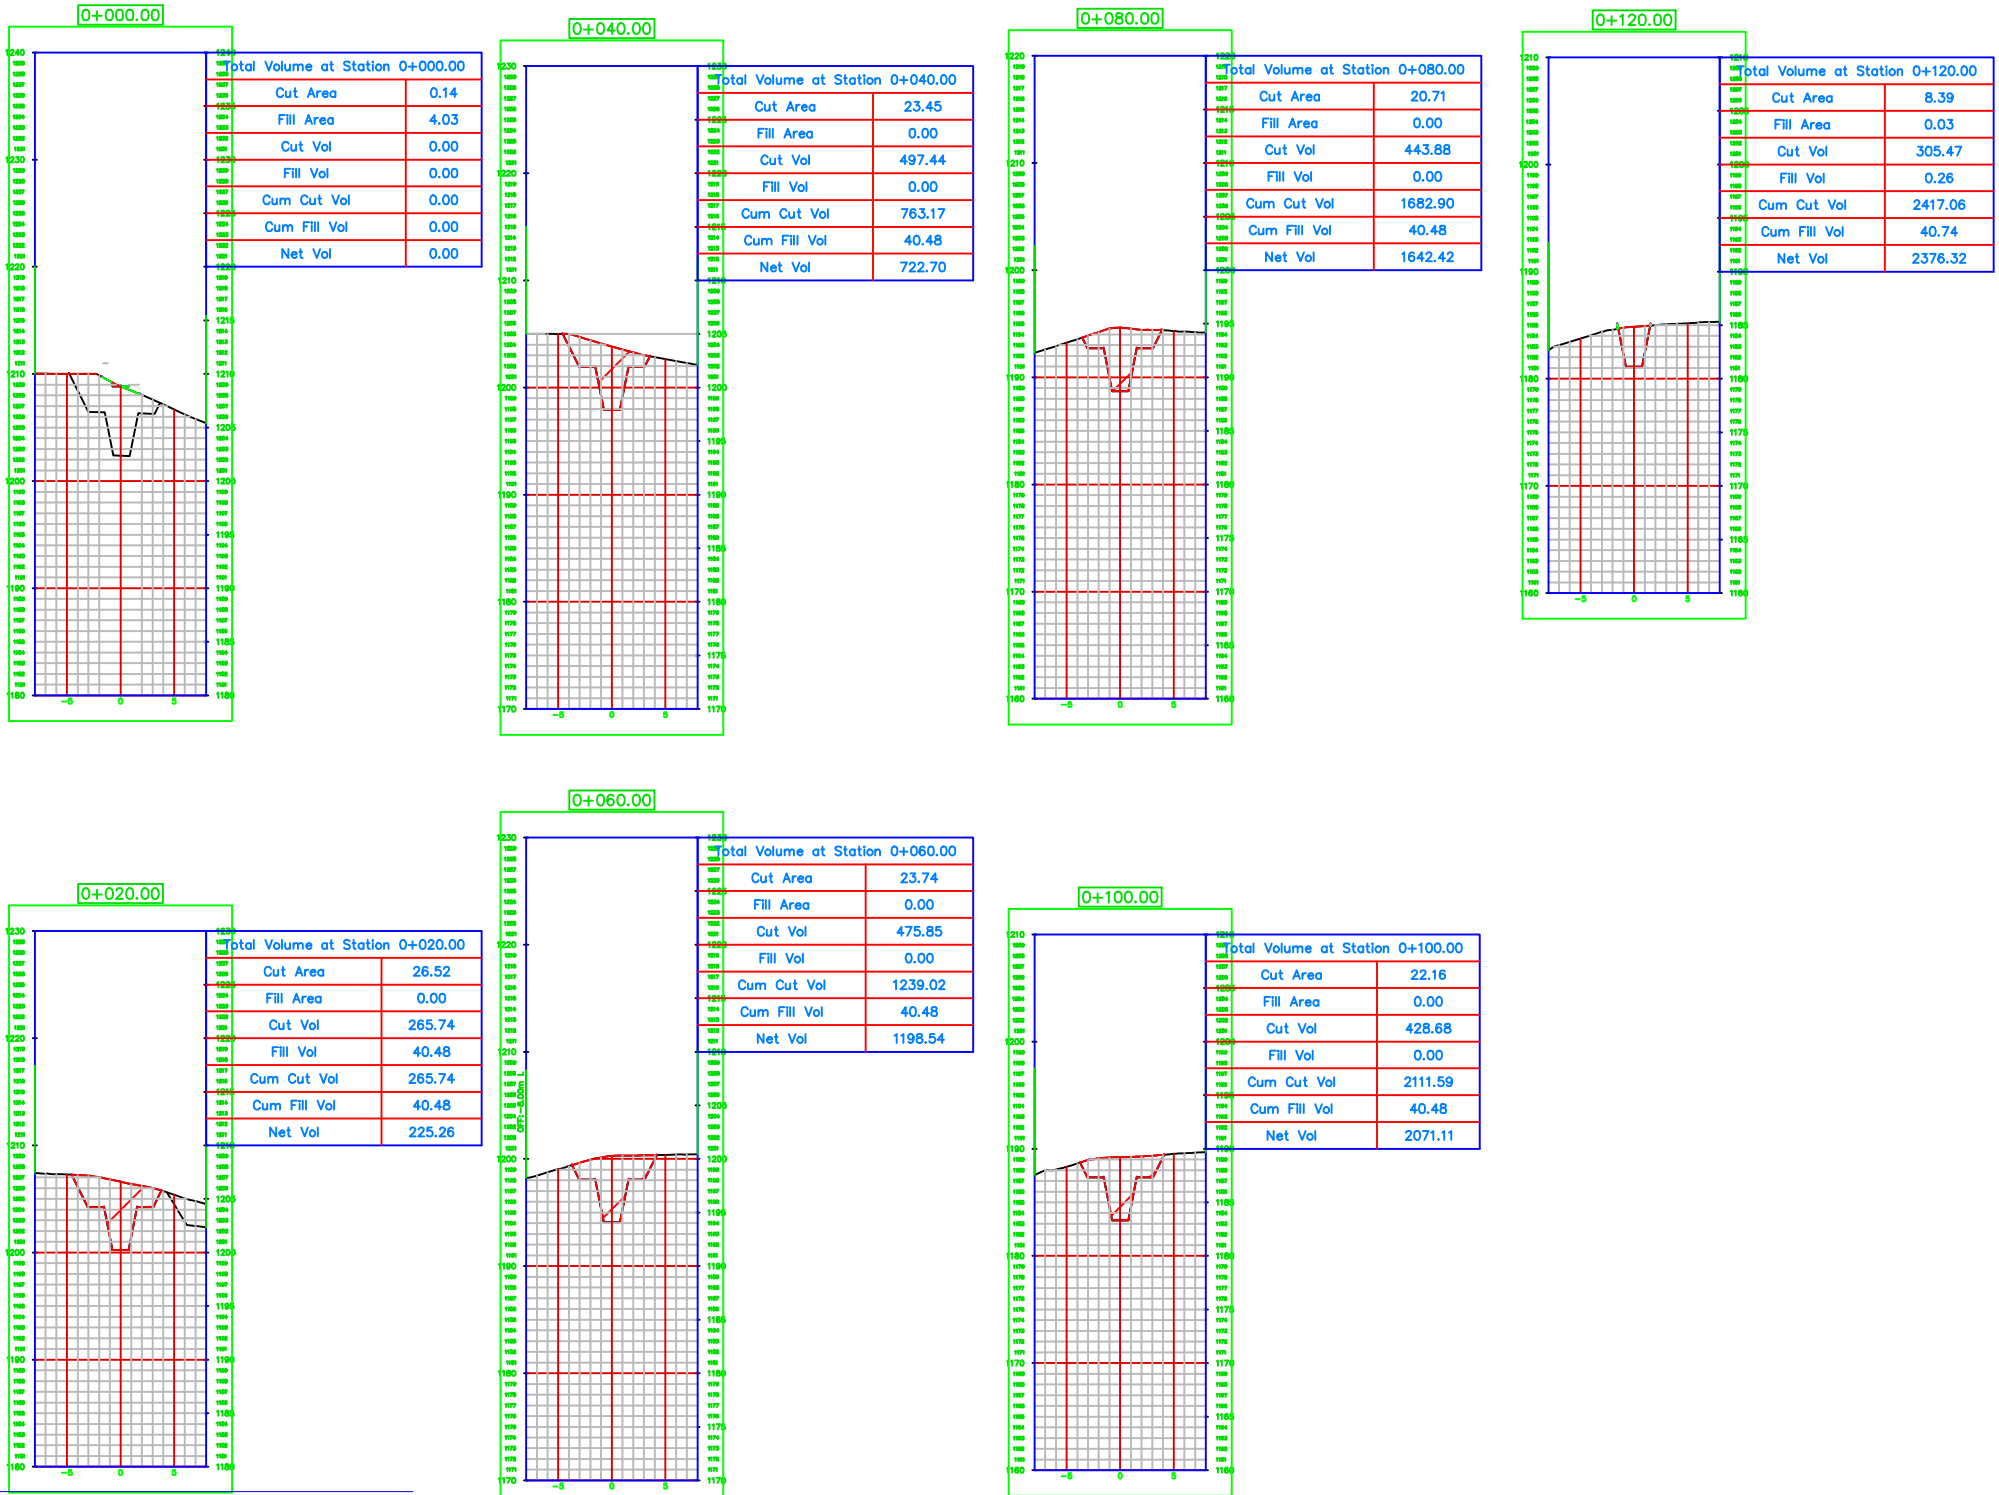

Escala:



EMPRESA DE GENERACION
HIDROELECTRICA DOMINICANA



PROYECTO:

UBICACION:

DISEÑO:

DIRECCION:

DIBUJO:

CONTENIDO LAMINA

Revision:

Revisado:

En Fecha:

Escala:

Emission: ??

Lamina: