


PRESA PINALITO
PERFIL DREN 5

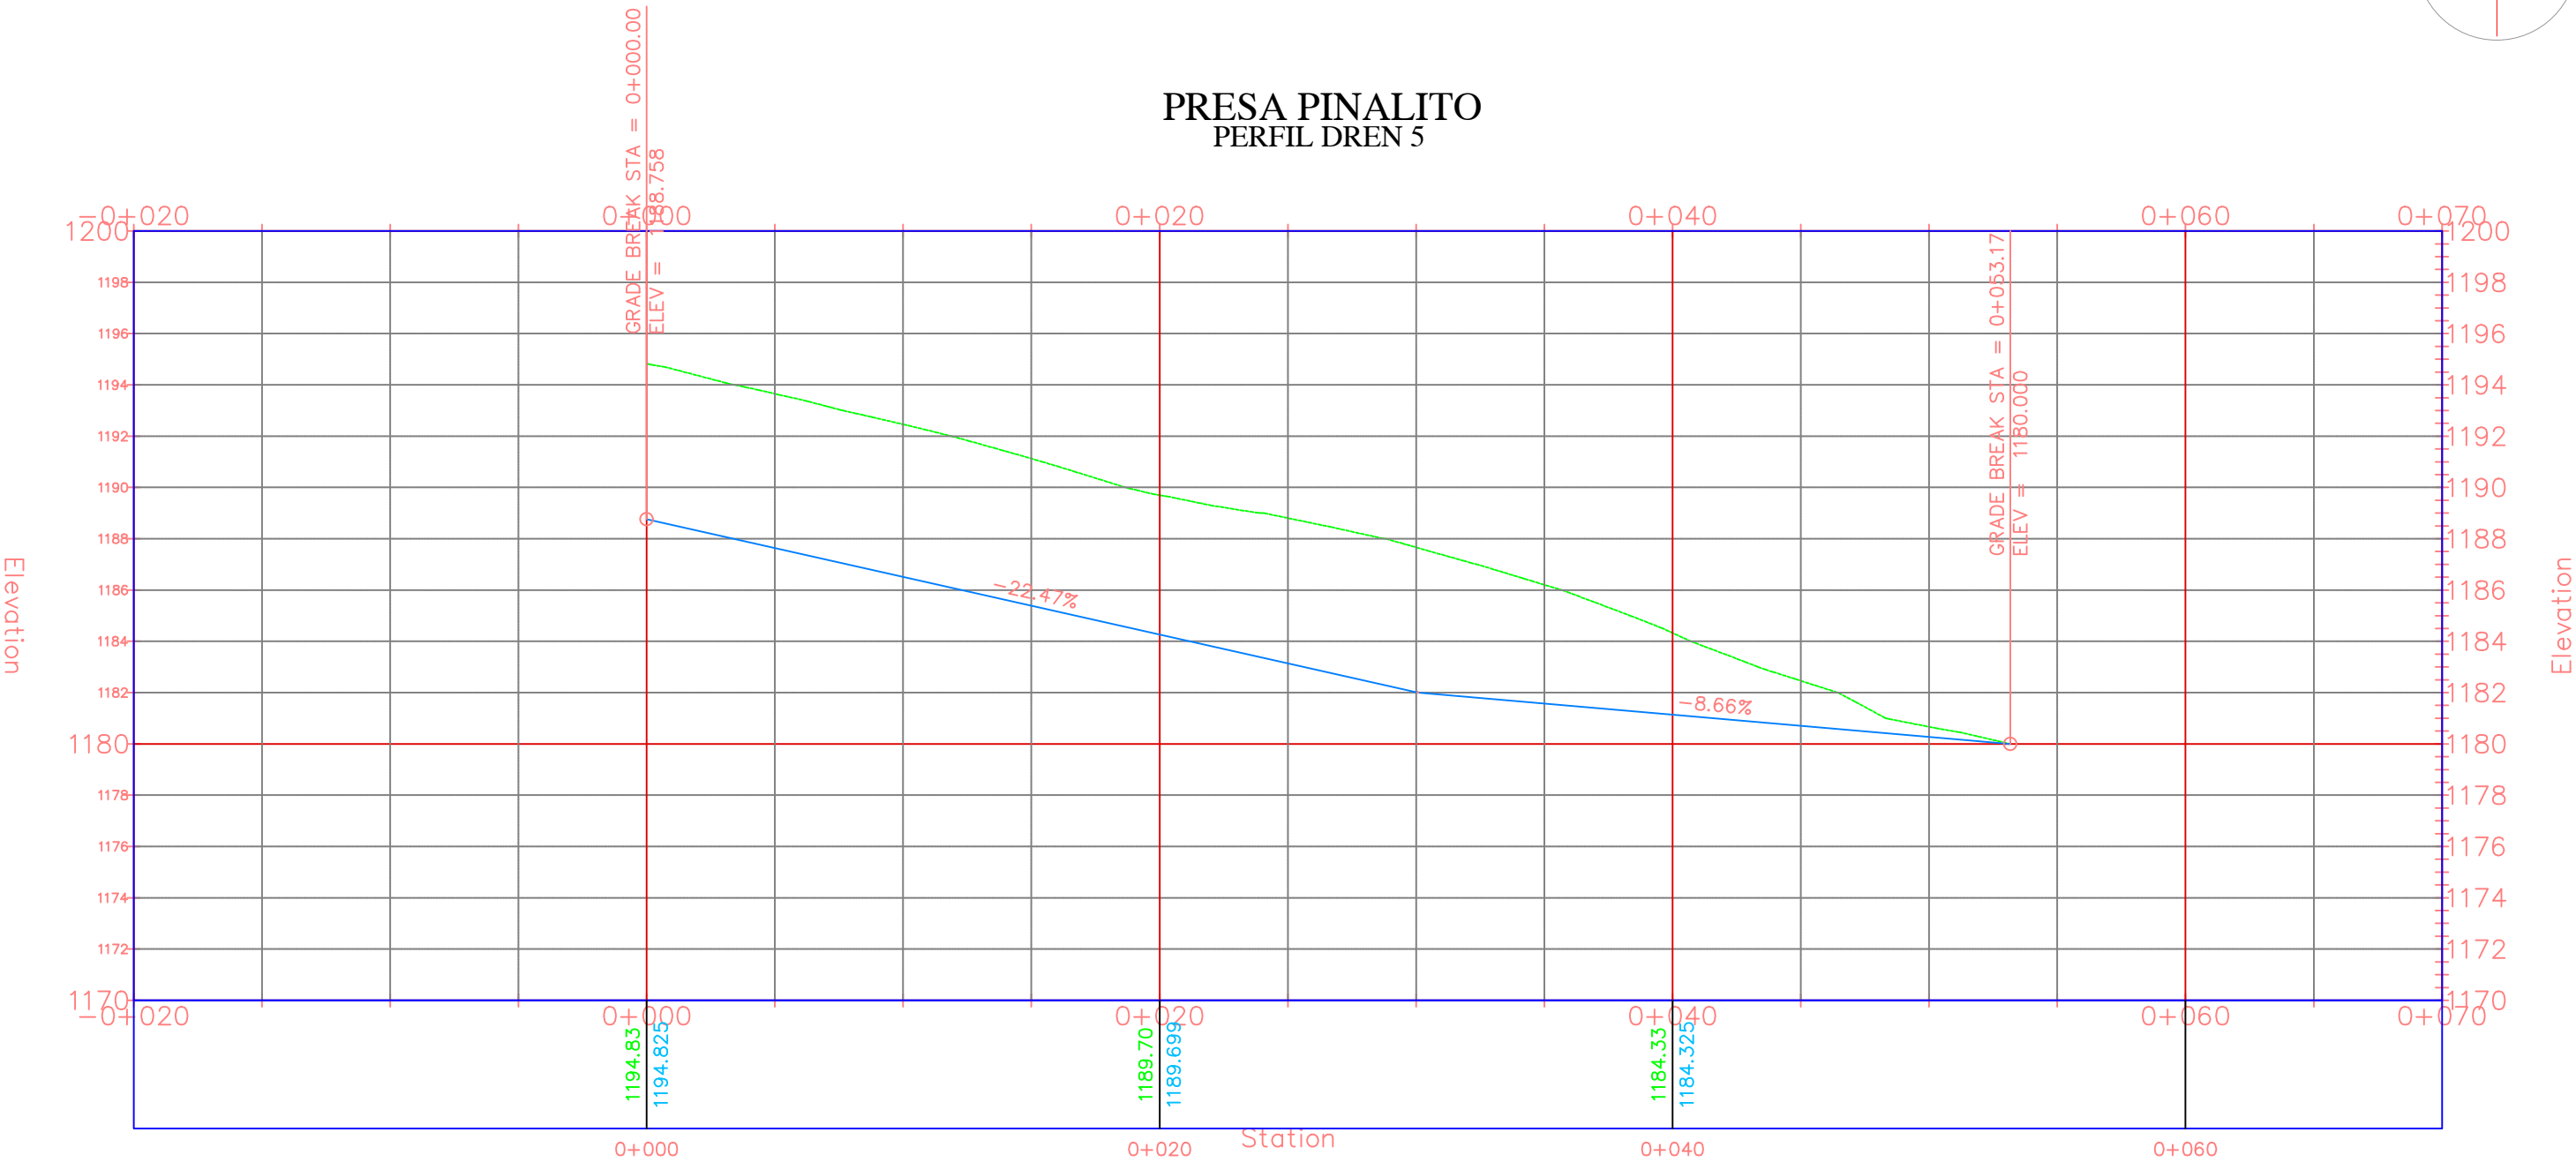


Escala: _____



EMPRESA DE GENERACION
HIDROELECTRICA DOMINICANA

UBICACION

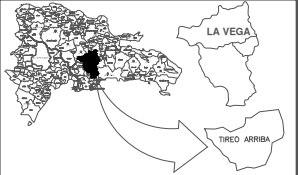

PROYECTO:

UBICACION:

DISEÑO:

DIRECCION:

DIBUJO:

CONTENIDO LAMINA

Revision: _

Revisado: _

En Fecha: _

Escala: _

Lamina:

Emission: ??