


PRESA PINALITO

PERFIL DREN 3

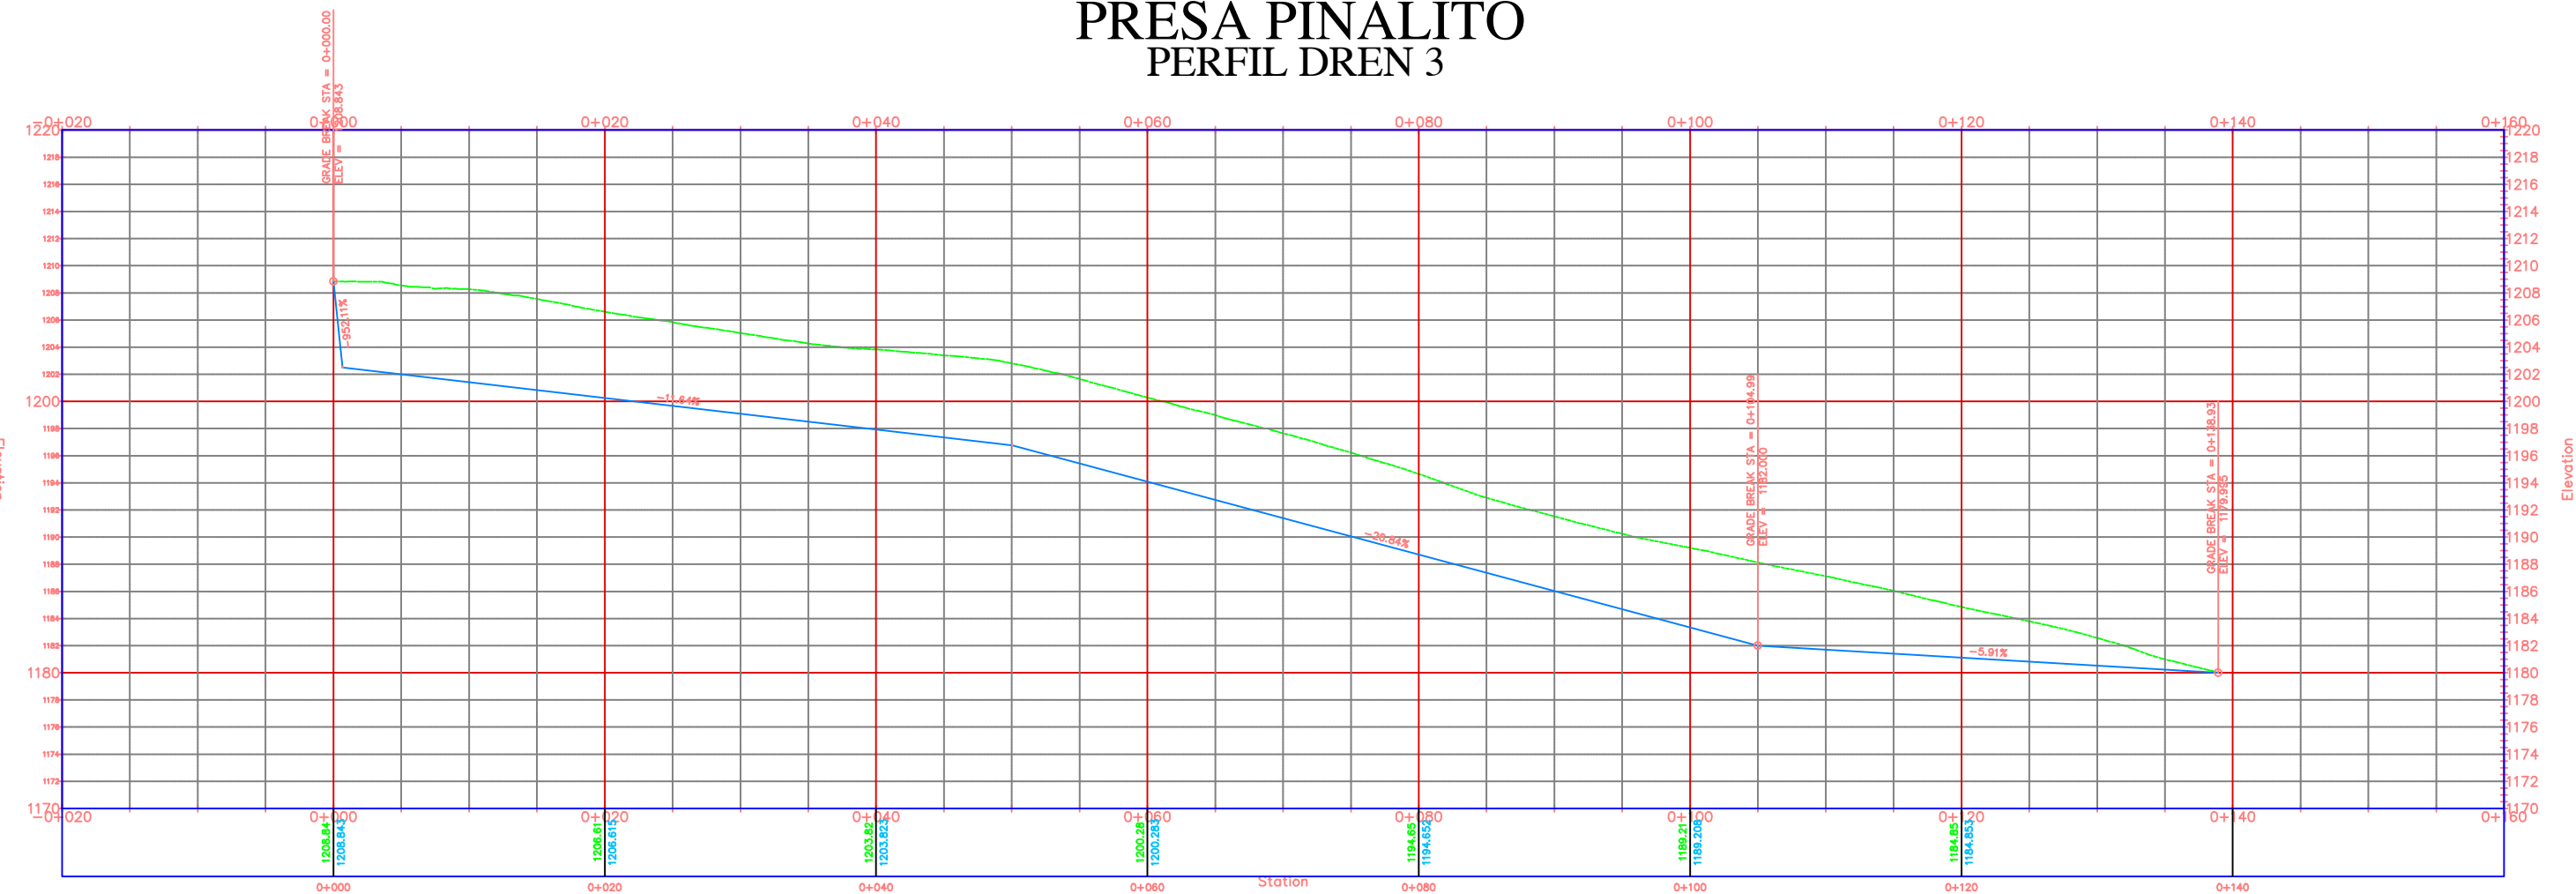


Escala:



EMPRESA DE GENERACION
HIDROELECTRICA DOMINICANA

UBICACION

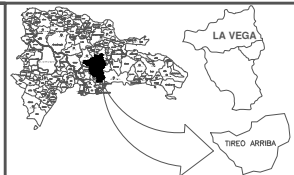

PROYECTO:

UBICACION:

DISEÑO:

DIRECCION:

DIBUJO:

CONTENIDO LAMINA

Revisión:

Revisado:

En Fecha:

Escala:

Lamina:

Emission: ??