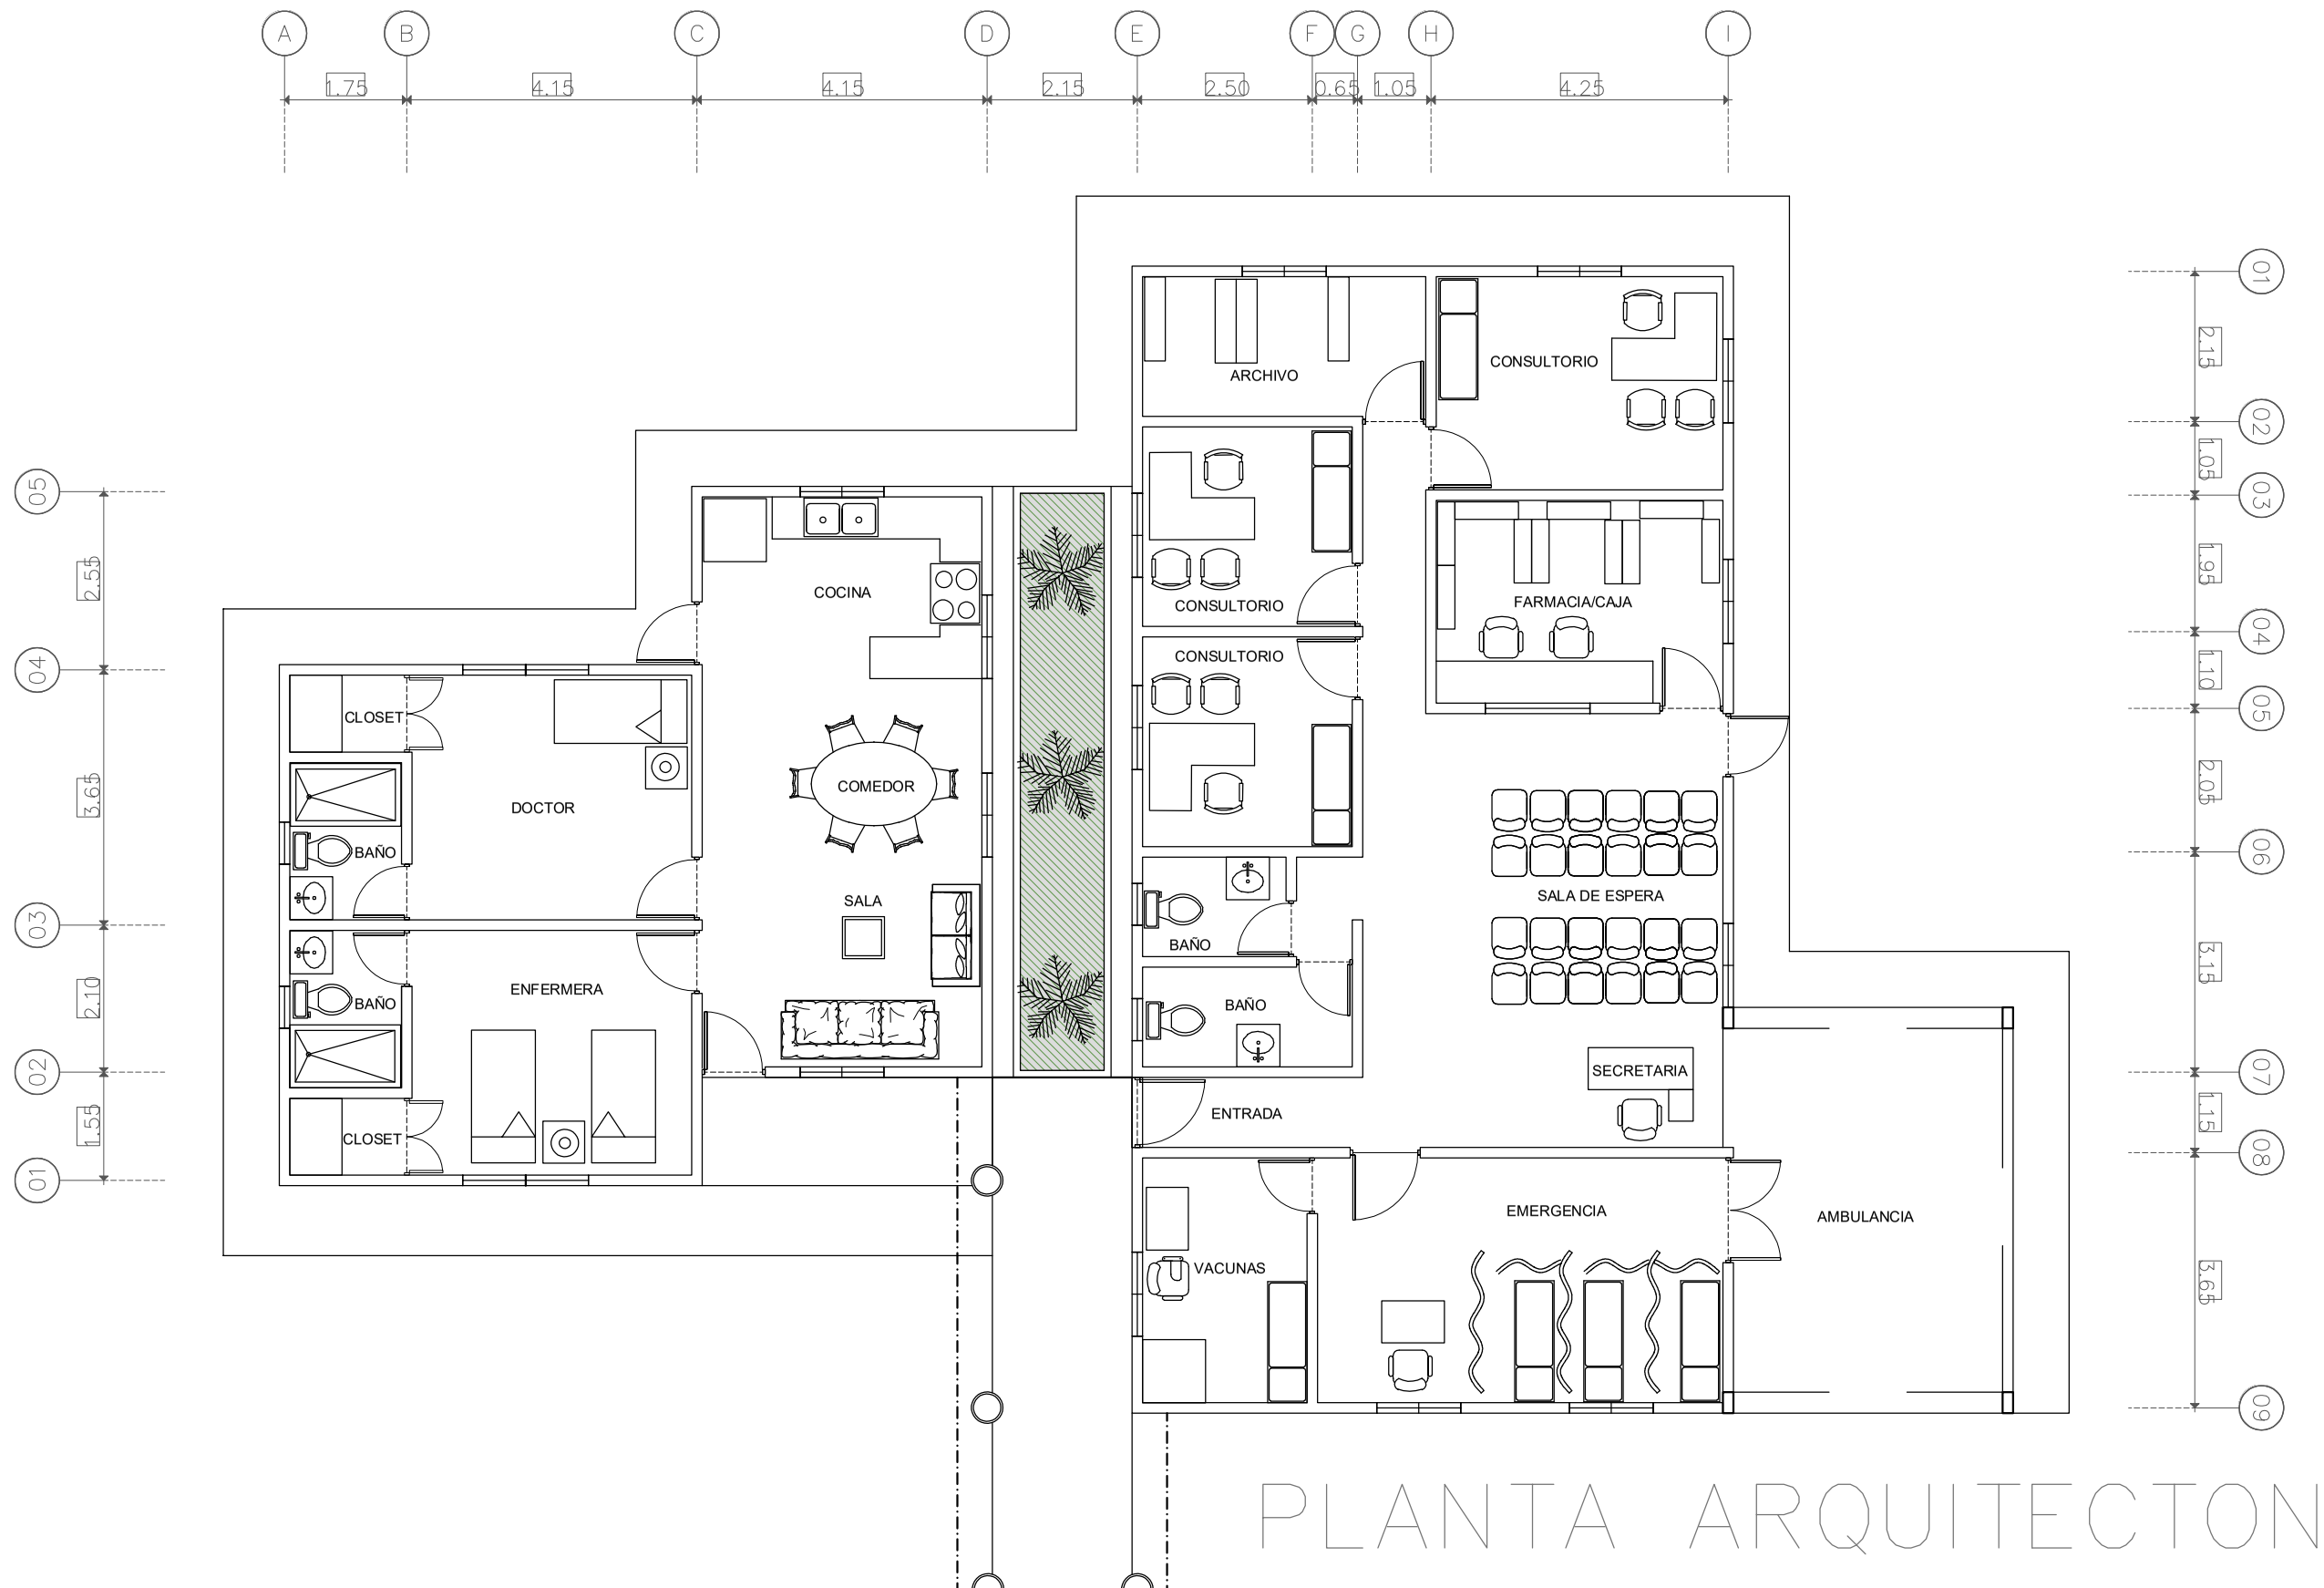

PLANTA ARQUITECTONICA

Bitmap3635227531.jpg

EMPRESA DE GENERACION HIDROELECTRICA DOMINICANA
EGEHID
DIRECCIÓN PROYECTOS DE OBRAS CIVILES
GERENCIA DE EDIFICACIONES

PROYECTO: CENTRO MEDICO PRIMER NIVEL NAJAYO ARRIBA

CONTENIDO: NOMBRE PLANCHA DE DIBUJO

DIS. ARQ.:	Ing. Teofilo Pacheco Arq. Mildred De La Rosa	REVISÓ:	
DIBUJO ARQ.:	Arq. Mildred De La Rosa	REVISÓ:	
DIS. EST.:	C. Tapia	APROBÓ:	

ESCALA: Indicada

FECHA: 15/10/2020

P02-19

ARQ-01