
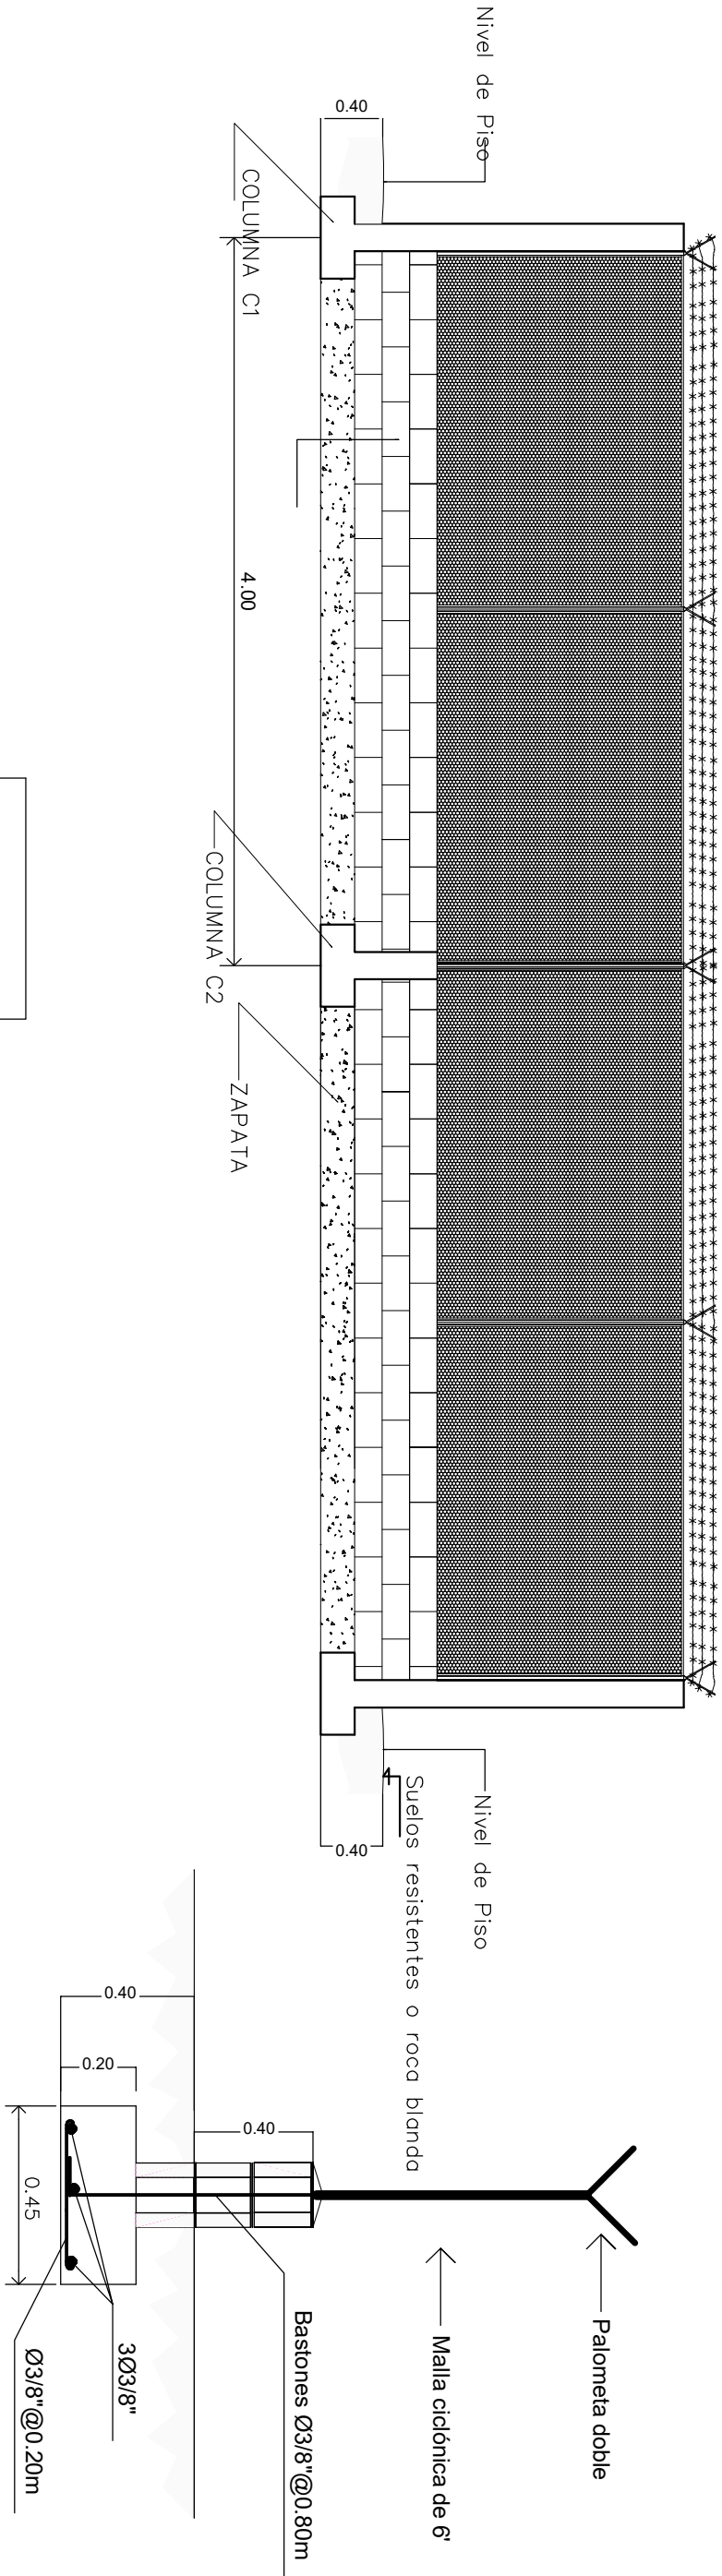



SECCION COLUMNA C1

ZAPATA DE COLUMNA C1

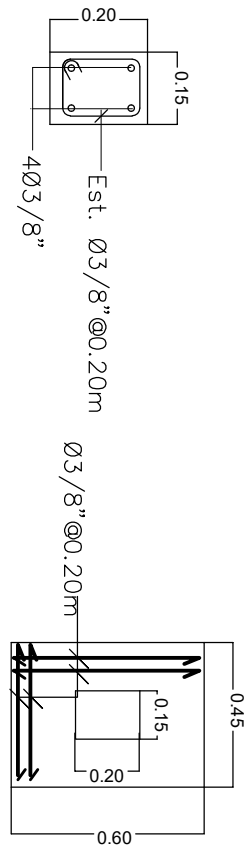

SECCION COLUMNA C2

ZAPATA DE COLUMNA C2

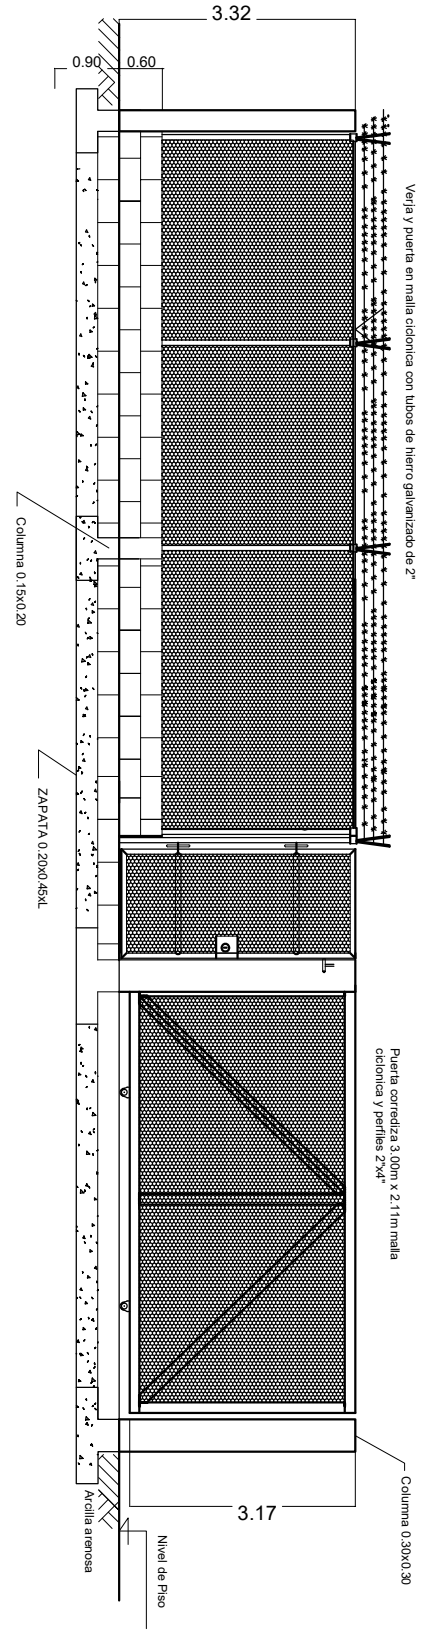

DETALLES ESTRUCTURAL