


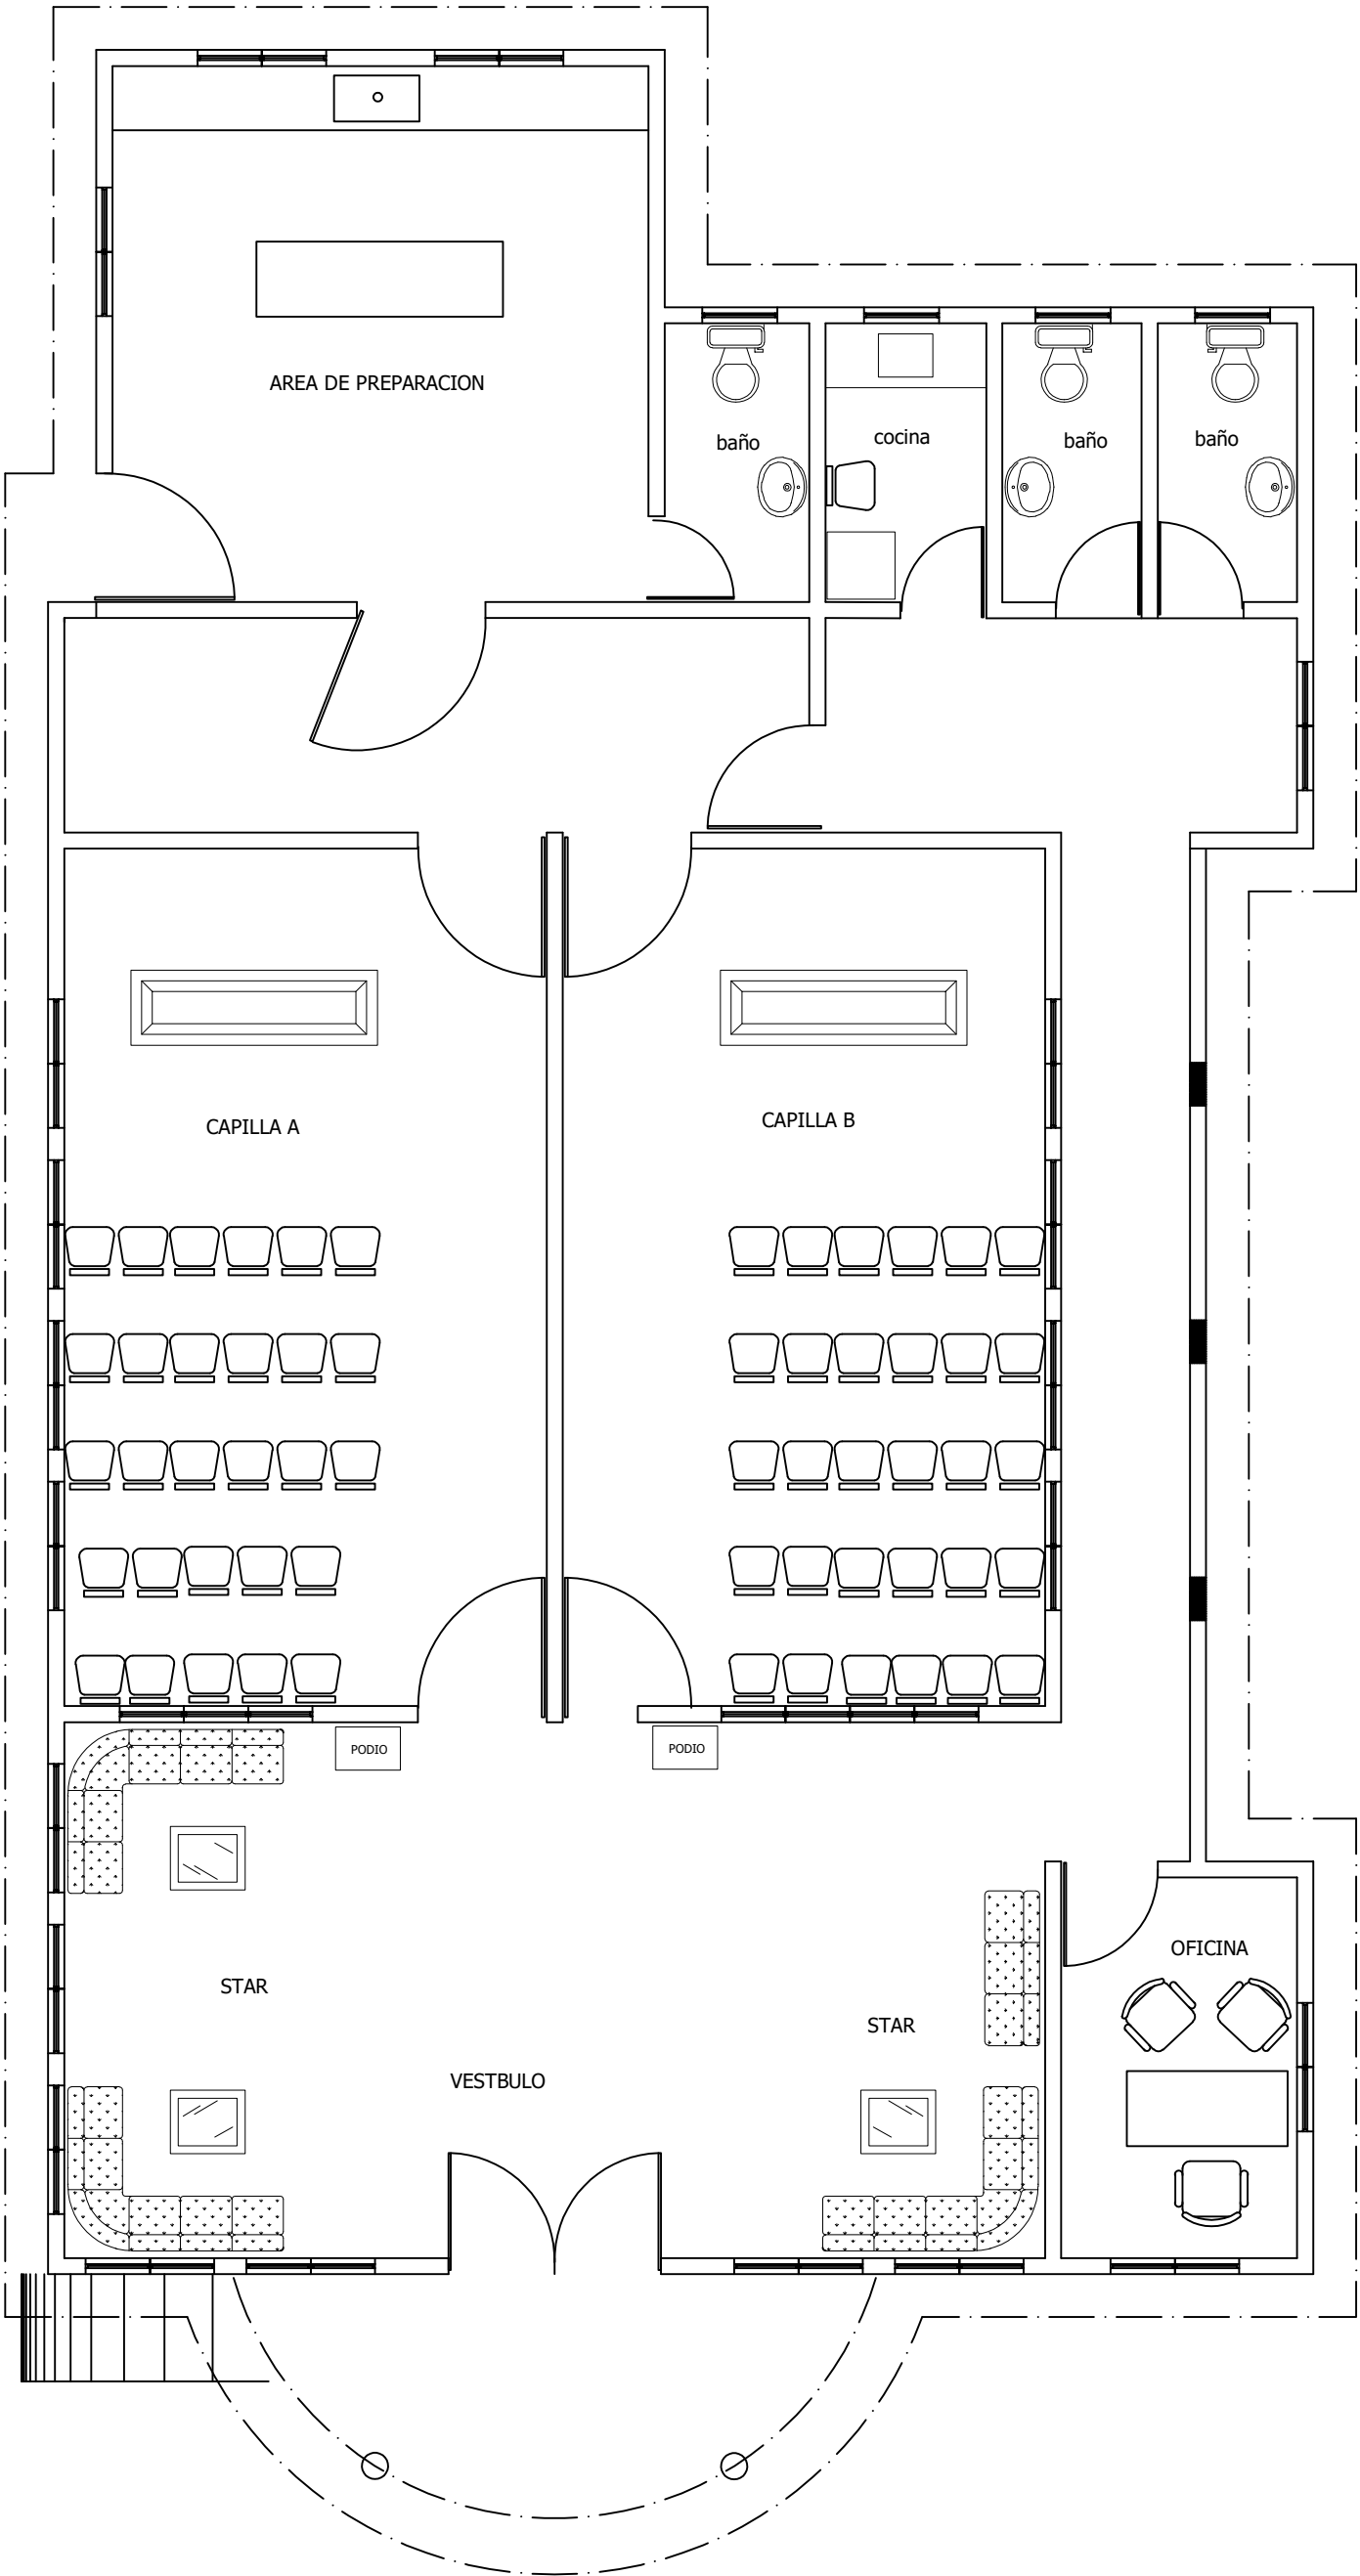

PLANTA ARQUITECTONICA

EMPRESA DE GENERACION HIDROELECTRICA DOMINICANA

EGEHID
DIRECCIÓN PROYECTOS DE OBRAS CIVILES
GERENCIA DE EDIFICACIONES

Bitmap3635227531.jpg

PROYECTO:

Funeraria Najayo - Arriba

DIS. ARQ:

Ing. Teofilio Pacheco
Arq. Mildred De La Rosa

REVISO:

ESCALA:
Indicodp

P02-19

CONTENIDO:

NOMBRE PLANCHA DE DIBUJO

DIBUJO ARQ:

Arq. Mildred De La Rosa

REVISO:

DIS. EST:

C. Tapia

FECHA:

15/10/2020

ARQ-02