
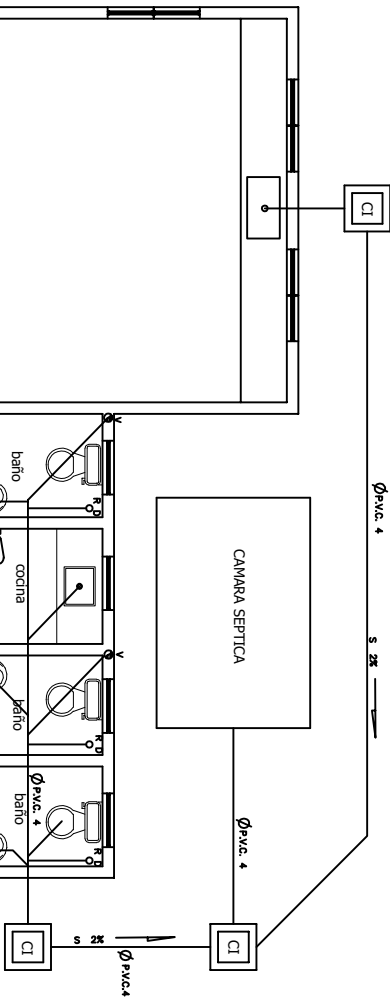



DETALLES DE CAMARA SEPTICA

LEYENDA SANTARIA

ABREVIATURA	N O M B R E
B a	BUNERA
C A	CONTINADOR DE AGUA
C E	CALENTADOR DE AGUA
C I	CAMARA DE INSPECCION
C V	CAJA DE VALVULA
D P	DESAGUE FLOTANTE
E B	EQUIPO BOMBA COSTERNA
F o	FREGADERO
I	INODORO
L o	LAVAMANOS
L H	LAMA NOVA
L T	LAMA TISA
O	ORNEL
R D	RECUCLA DE DESAGUE
T o	TOMADA DE OROGA
V F	VENTILACION
V P	VALVULA DE FLOTIN
S	PENDIENTE EN %
PVC	CLORURO DE POLIVINILO
---	TUBERIAS PARA AGUA POTABLE FRIA
---	TUBERIAS PARA AGUA POTABLE CALIENTE
Ø	DIAMETRO

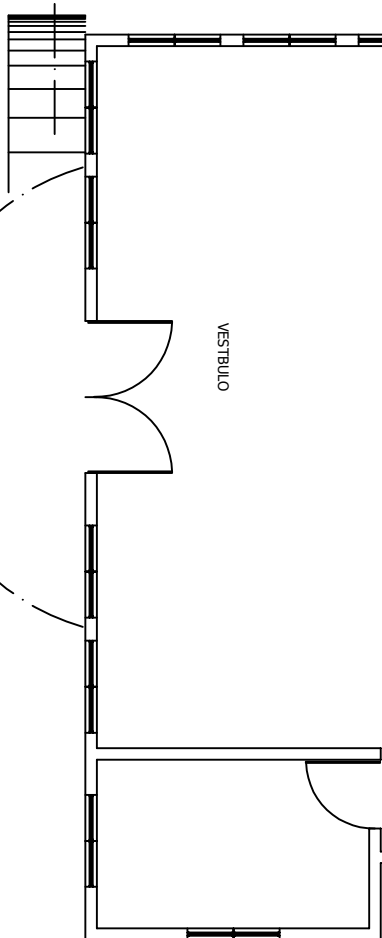

PLANOS SANITARIOS

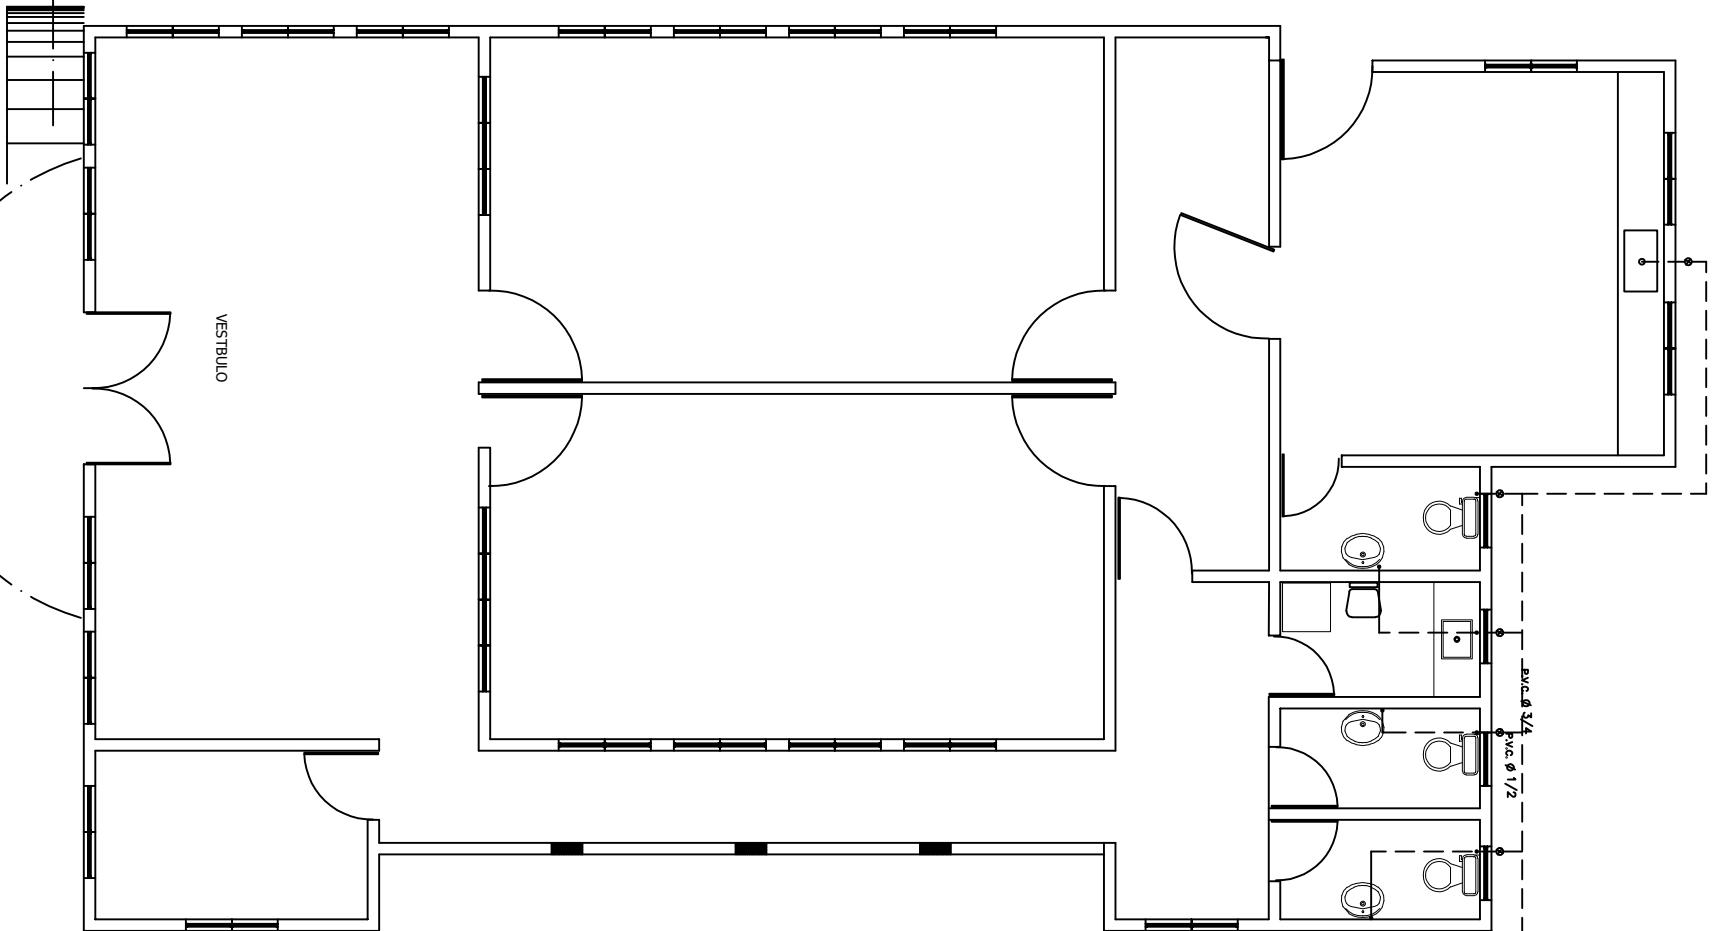

LEYENDA SANTARIA

ABREVIATURA	N O M B R E
B a	BUNERA
C A	CONTINADOR DE AGUA
C E	CALENTADOR DE AGUA
C I	CAMARA DE INSPECCION
C V	CAJA DE VALVULA
D P	DESAGUE FLOTANTE
E B	EQUIPO BOMBA COSTERNA
F o	FREGADERO
I	INODORO
L o	LAVAMANOS
L H	LAMA NOVA
L T	LAMA TISA
O	ORNEL
R D	RECUCLA DE DESAGUE
T o	TOMADA DE OROGA
V F	VENTILACION
V P	VALVULA DE FLOTIN
S	PENDIENTE EN %
PVC	CLORURO DE POLIVINILO
---	TUBERIAS PARA AGUA POTABLE FRIA
---	TUBERIAS PARA AGUA POTABLE CALIENTE
Ø	DIAMETRO

Bitmap3635227531.jpg

EMPRESA DE GENERACION HIDROELECTRICA DOMINICANA
ECEHID
DIRECCIÓN PROYECTOS DE OBRAS CIVILES
GERENCIA DE EDIFICACIONES

PROYECTO:

Funeraria Najayo - Arriba

CONTENIDO:

NOMBRE PLANCHA DE DIBUJO

D.S. ARQ:

Ing. Teofilio Pacheco
Arq. Mildred De La Rosa

REVISÓ:

DIBUJO ARQ:

Arq. Mildred De La Rosa

REVISÓ:

D.S. EST:

C. Tapia

APROBÓ:

ESCALA:

Indicdp

P02-19

FECHA:

15/10/2020

ARQ-05