




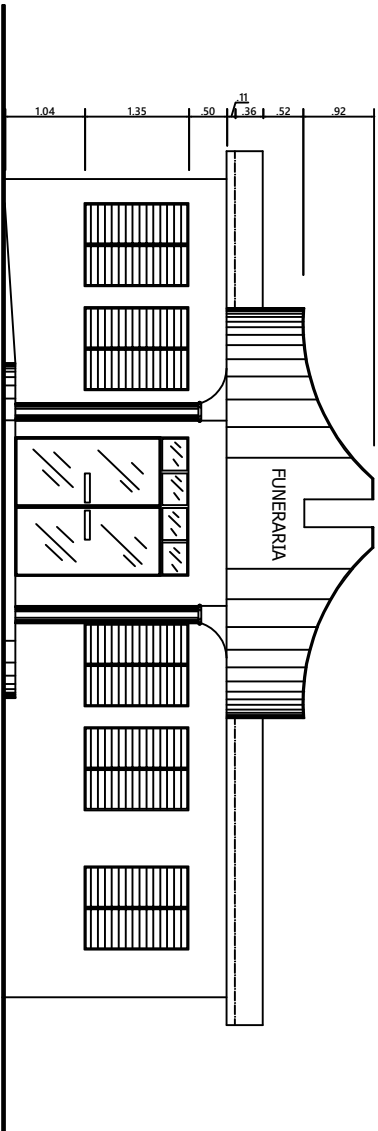


ELEVACION FRONTAL

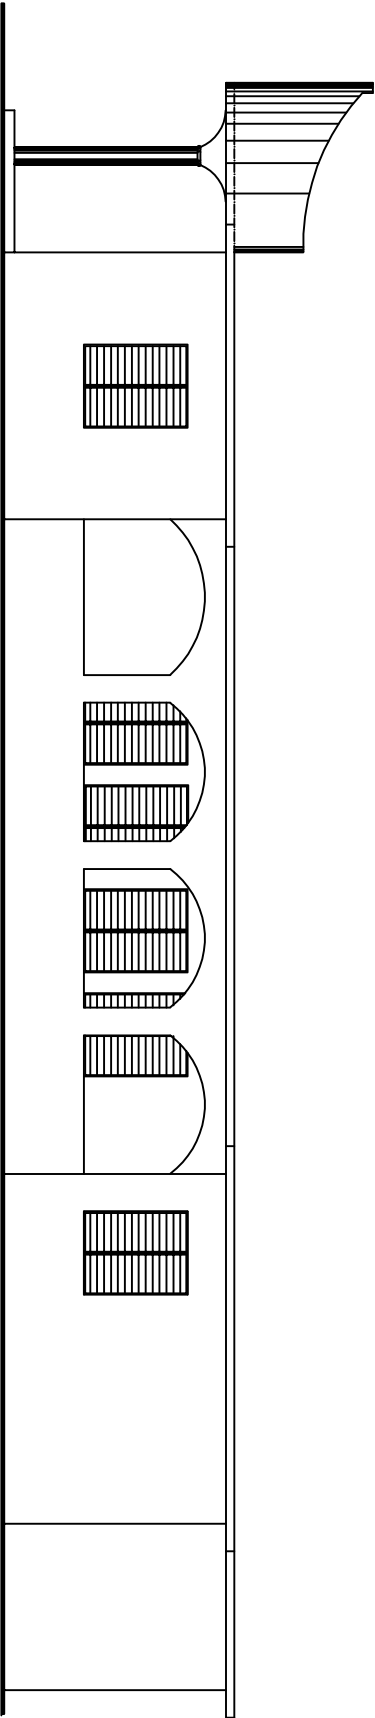

ELEVACION LATERAL DERECHO

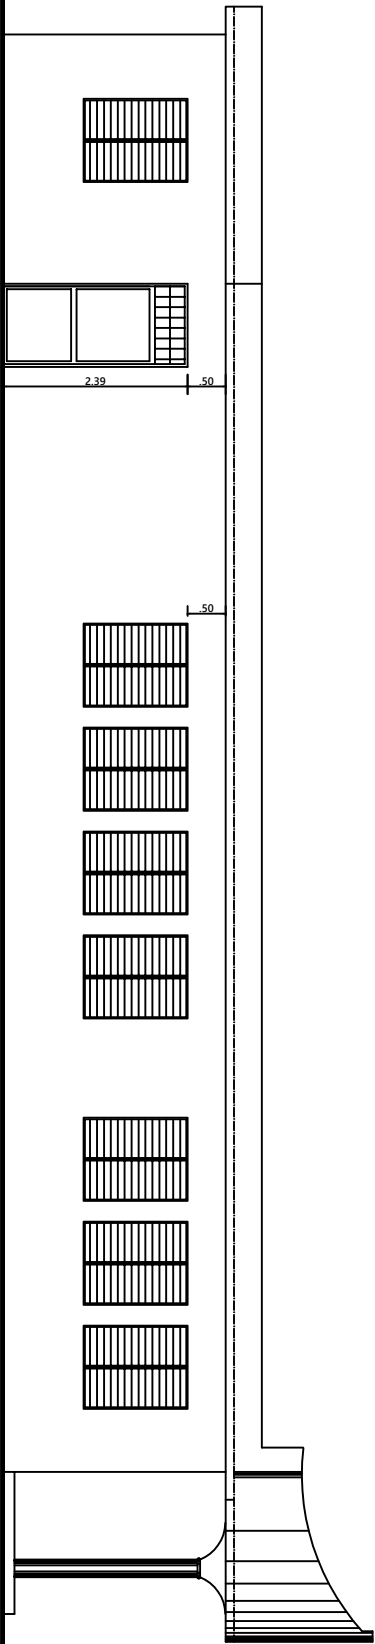

ELEVACION LATERAL IZQUIERDO

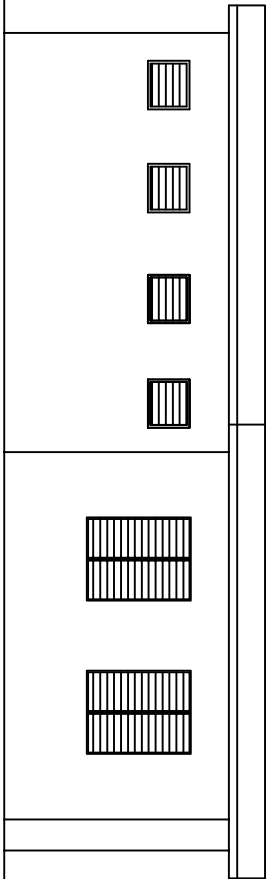

ELEVACION POSTERIOR

PLANO ELEVACIONES

PROYECTO:	Funeraria Najayo - Arriba	D.S. ARQ.:	Inq. Teofilo Pacheco Arq. Mildred De La Rosa	REVISO.:		ESCALA:	Indicodp	P02-19
CONTENIDO:	NOMBRE PLANCHA DE DIBUJO	DIBUJO ARQ.:	Arq. Mildred De La Rosa	REVISO.:		FECHA:	15/10/2020	ARQ-03
		D.S. EST.:	C. Tapia	APROBO.:				

EMPRESA DE GENERACION HIDROELECTRICA DOMINICANA
EGEHID
DIRECCION PROYECTOS DE OBRAS CIVILES
GERENCIA DE EDIFICACIONES

Bitmap3635227531.jpg