



Cuneta Hormigón 180kg / cm²

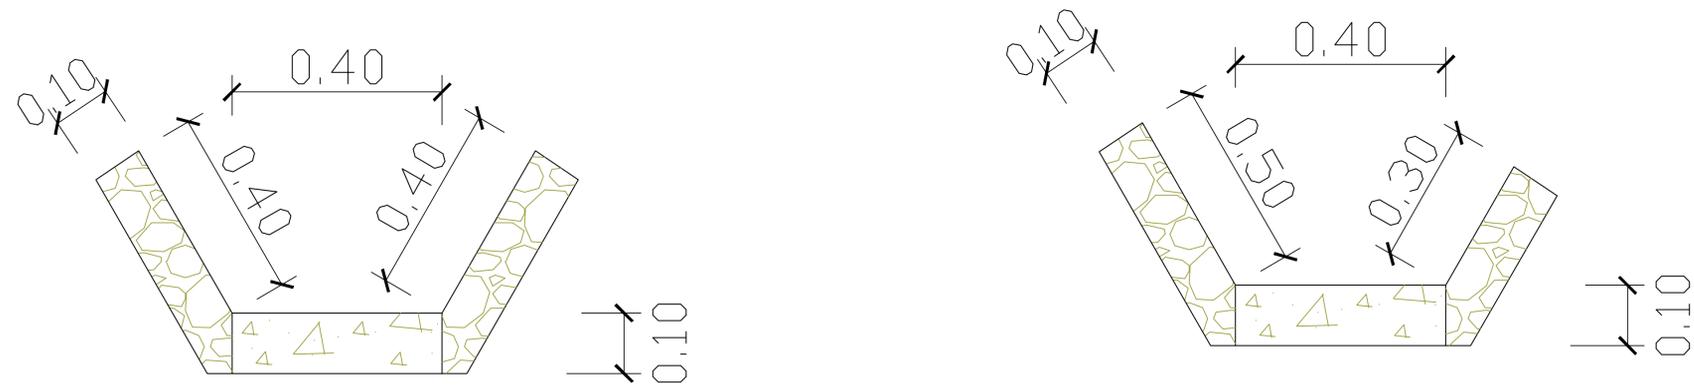

Cuneta Encachadas

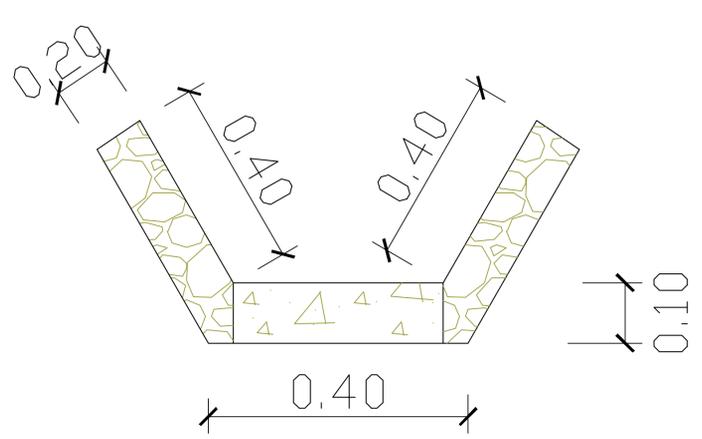

DETALLE TIPICO DE CUNETA
ESC 1:20

REV	FECHA	OBJETO-DE-REVISION	APROBADO			EMPRESA DE GENERACION HIDROELECTRICA DOMINICANA EGEHID GERENCIA DE PROYECTOS ESPECIALES	DISEÑO: Ing. Yonathan Amador Cuevas	DIBUJO: Arq. Vantrol Jimenez	DETALLE TIPICO DE CUNETA	GERENCIA PROYECTOS ESPECIALES G.P.E	NO. DE PLANO 01	Tamaño de papel 24"x36" ESCALA 1:20
-	-	-	-				CÁLCULO: Ing. Yonathan Amador Cuevas	VISTO: Arq. Vantrol Jimenez				
-	-	-	-				APROBADO: ING. ELVIN A. PERA F. GERENTE DE PROYECTOS ESPECIALES					
0	01/03/2021						RUTA:		CÓDIGO:			
							NOMBRE DE ARCHIVO:					