

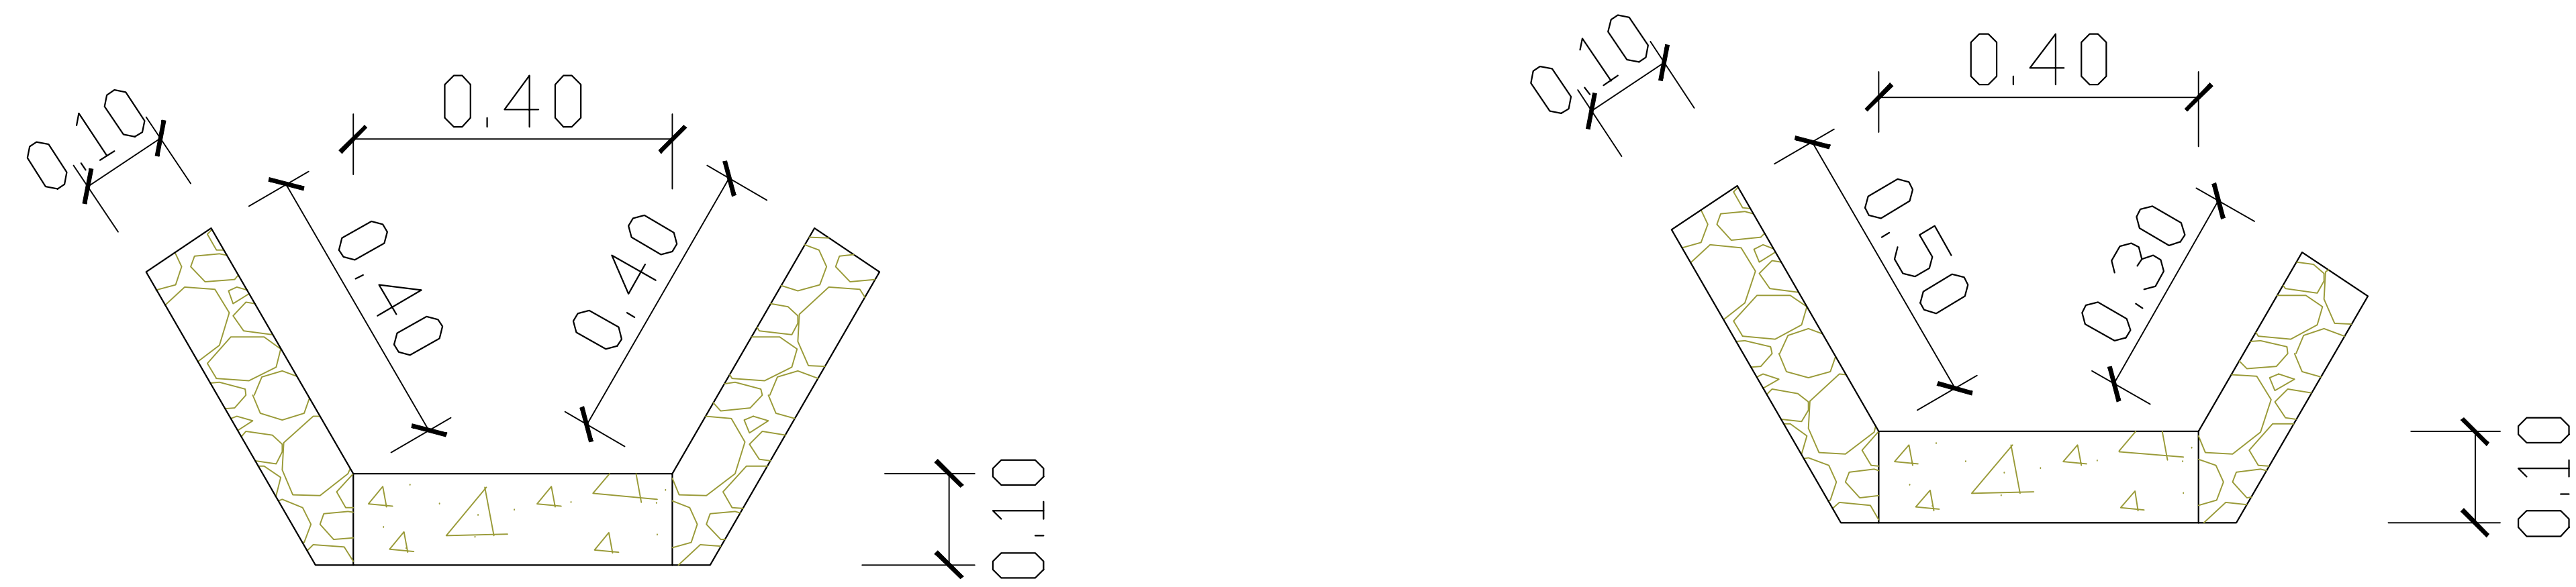


Cuneta Hormigón 180kg / cm2

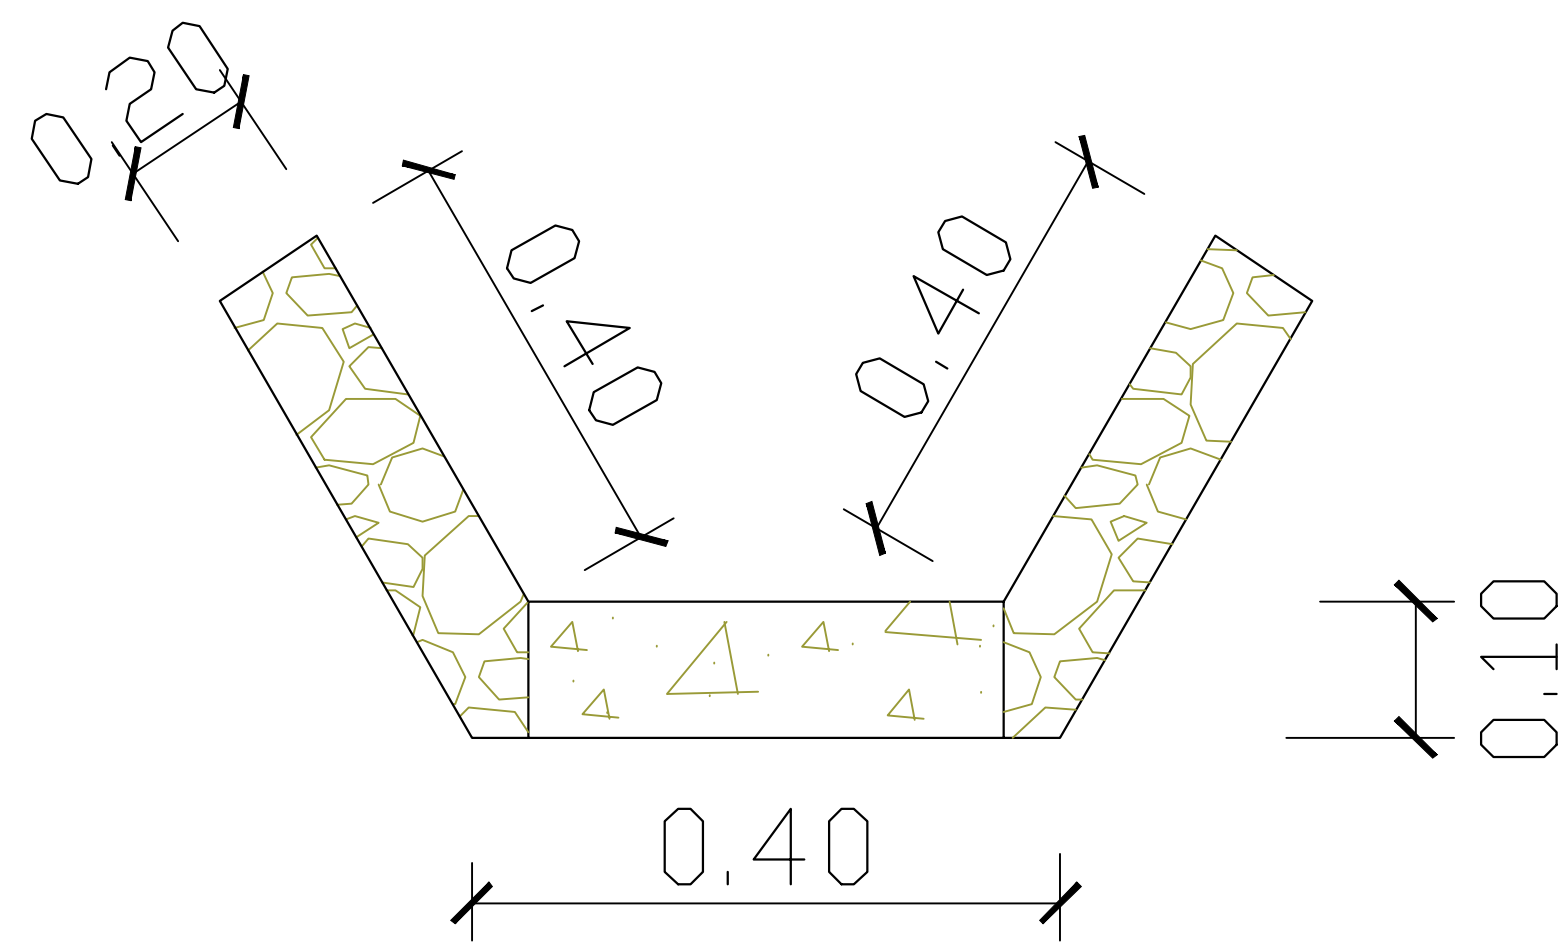

Cuneta Encachadas

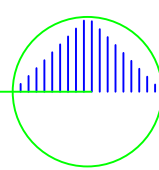

 **DETALLE TÍPICO DE CUNETA**
ESC 1:20

REV.	FECHA	OBJETO-DE-REVISION	APROBADO			EMPRESA DE GENERACION HIDROELECTRICA DOMINICANA EGEHID GERENCIA DE PROYECTOS ESPECIALES	DISEÑO:	DIBUJO:	DETALLE TÍPICO DE CUNETA							
-	-						Ing. Yonathan Amador Cuevas	Arq. Vantrol Jimenez								
-	-						CÁLCULO:	VISTO:								
-	-						Ing. Yonathan Amador Cuevas	Arq. Vantrol Jimenez	APROBADO: ING. ELVIN A. PERA F. GERENTE DE PROYECTOS ESPECIALES		RUTA:		CÓDIGO	GERENCIA PROYECTOS ESPECIALES	NO. DE PLANO	Tamaño de papel 24"x36" ESCALA
-	-										NOMBRE DE ARCHIVO:					
0	01/03/2021										G.P.E		01	1:20		