





1 VISTA FRONTAL
ES-1 Esc. 1 : 20

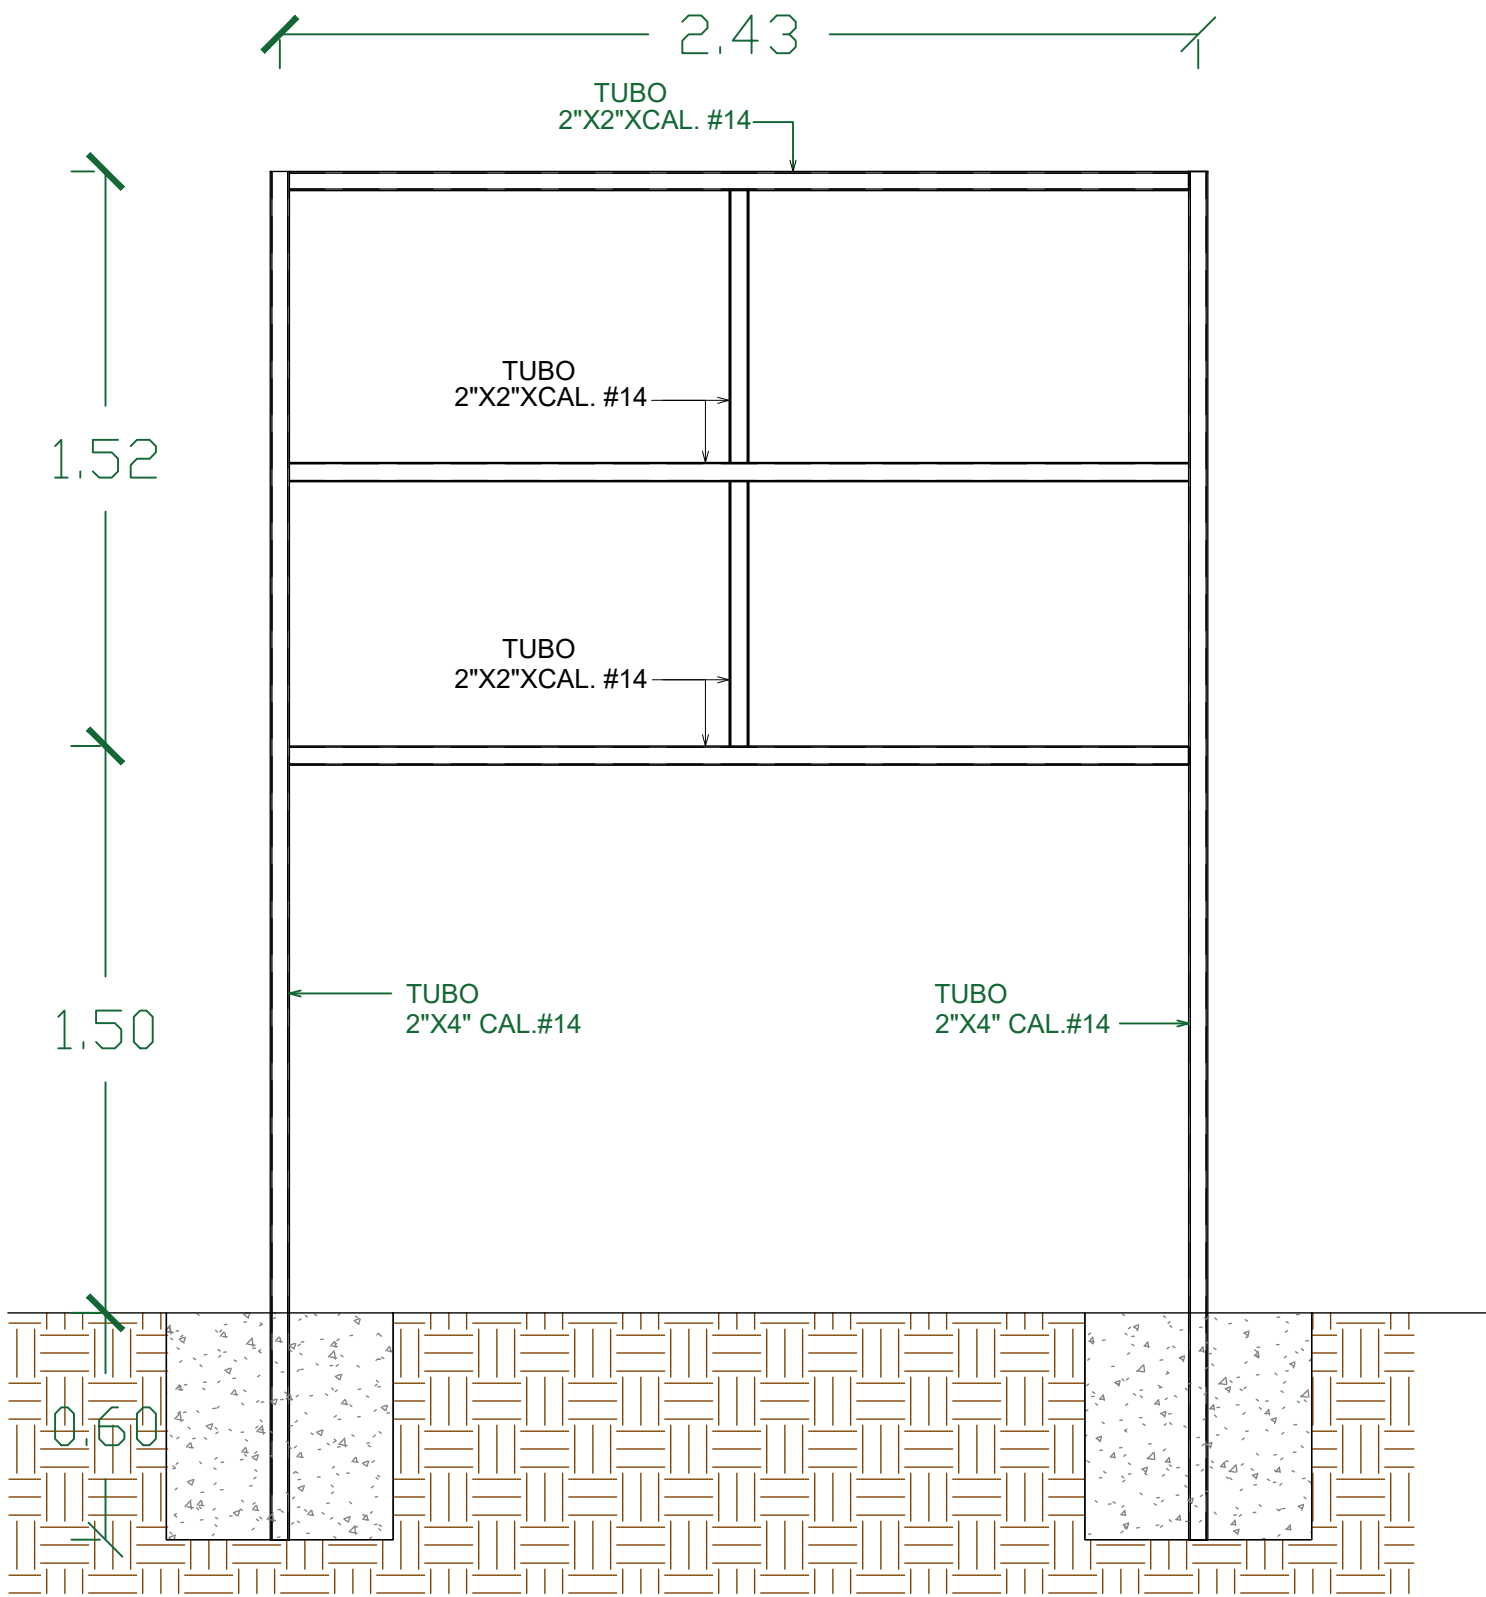

2 DETALLE ESTRUCTURAL DE LETRERO
ES-1 Esc. 1 : 20

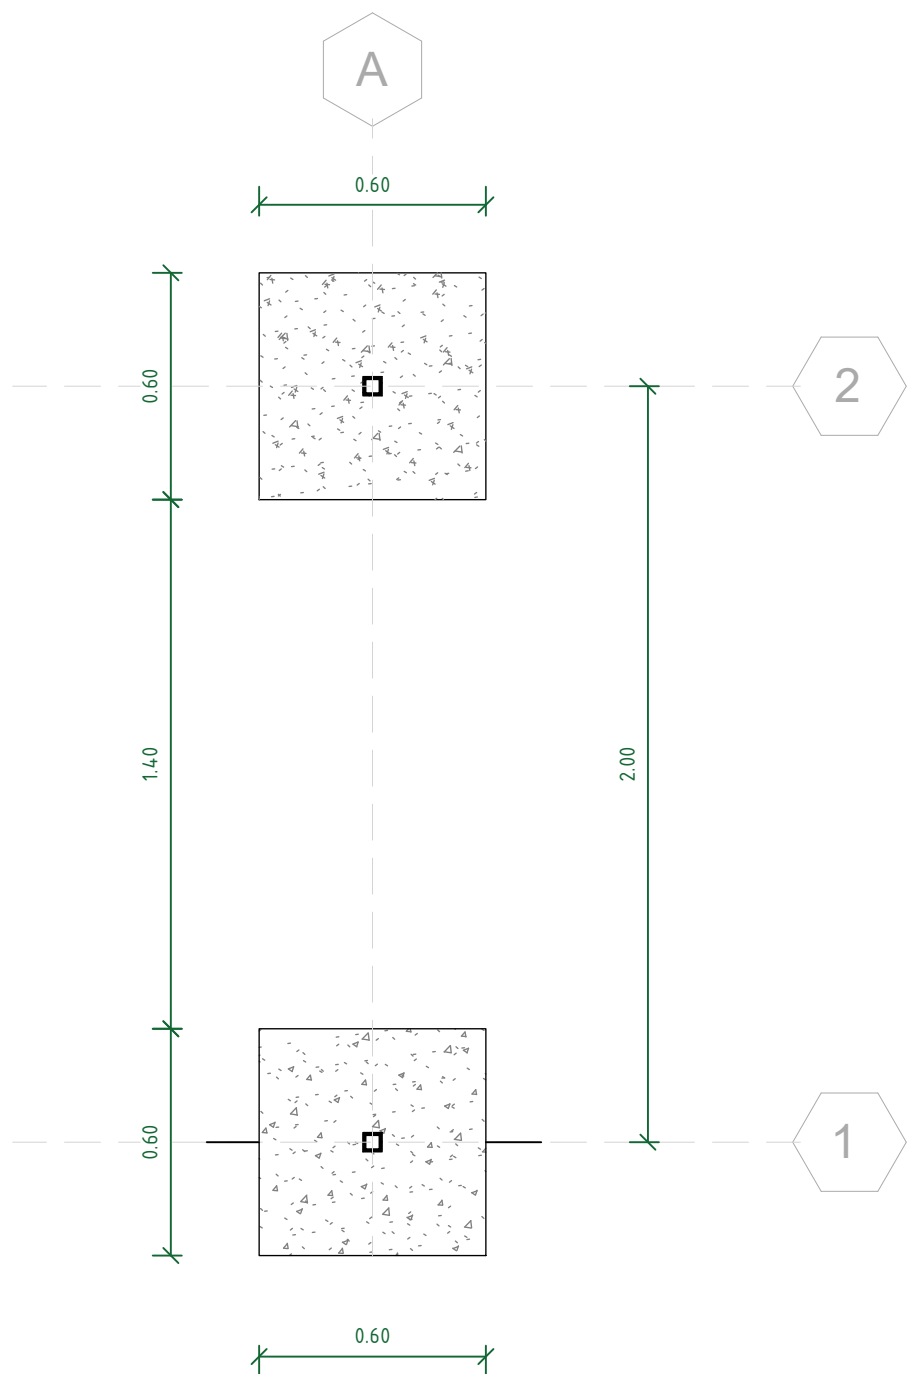

3 DETALLE DE BASE
ES-1 Esc. 1 : 20



4 DETALLE DE ARTE EN VALLA
ES-1 Esc. 1 : 10

NOTAS:

Tamaño de la valla 2.43* 1.52 (8 x 5 pies)

Medida de la valla expresada en metros

Tipologia de letras Times New Roman

Tamaño de letra Gestion 2020-2024: 0.12

Tamaño de texto general: 0.10

Tamaño de valla especificado en plano

La valla debe colocarse en un lugar visible con las especificaciones que se aprecian en el plano respetando las medidas previamente establecidas.

“Gestion 2020-2024” debe ir en letra blanca times new Roman con el fondo azul (C81%M63%Y0%K0%)


“Nombre del proyecto, nombre del contratista y numero de RNC” deben ir en letra blanca Times new Roman con el fondo azul (C81%M63%Y0%K0%)

El Logo de EGEHID debe ir con letra azul(C81%M63%Y0%K0%), el rayo rojo (C5%M100%Y100%K1%) y fondo blanco como se especifica en el plano

- MATERIALES DE VALLA
- TOLA GALVANIZADA.
- TUBOS GALVANIZADOS.
- VINIL REFLECTIVO GRADO DIAMANTE Y/O TIPO XI.

Los perfiles se uniran mediante puntos de soldadura

REV.	FECHA	OBJETO REVISIÓN	APROBADO

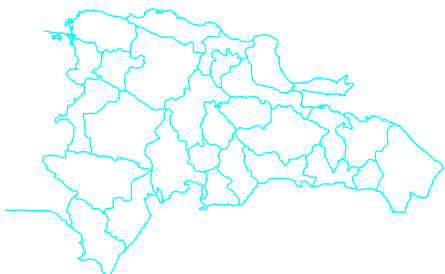

EMPRESA DE GENERACIÓN HIDROELÉCTRICA
DOMINICANA
EGEHID
GERENCIA DE PROYECTOS ESPECIALES

DISEÑO: Ing. Yonathan Amador Cuevas Ing. Estructural	DIBUJO: Ing. Yonathan Amador Cuevas Ing. Estructural
CÁLCULO: Ing. Yonathan Amador Cuevas Ing. Estructural	VISTO: Ing. Carlos Pimentel
APROBADO: Ing. Elvin A. Peña Flamberg GERENTE DE PROYECTOS ESPECIALES	

VALLA INFORMATIVA			
RUTA:	CÓDIGO	GERENCIA PROYECTOS ESPECIALES G.P.E	No. DE PLANO DET.01
	Tamaño de papel 24" X 36" ESCALA As indicated		