
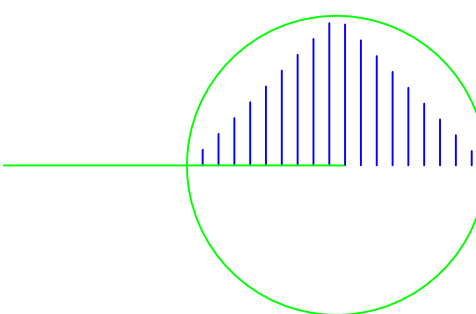


Hormigón 210kg/cm2

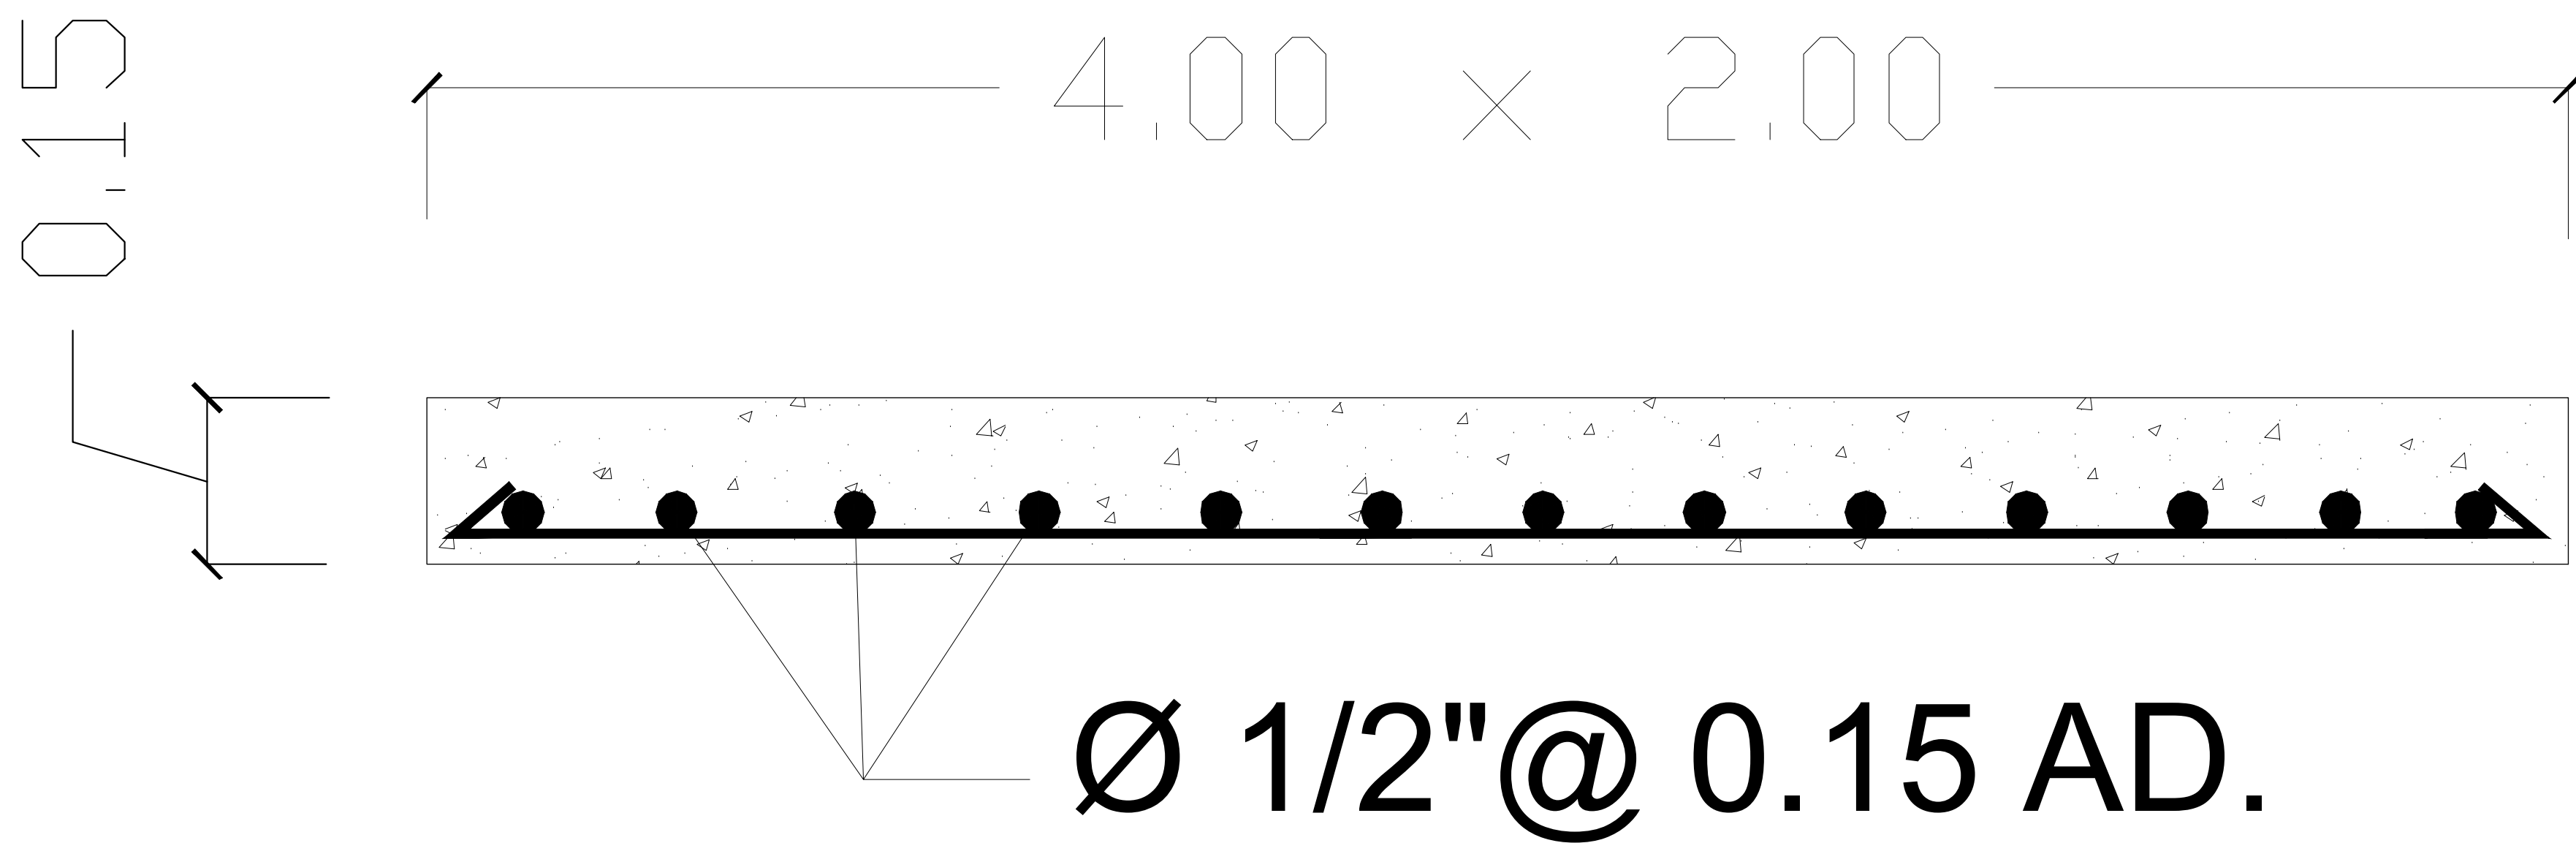

DETALLE PASO DE AGUA

ESC 1:20

REV.	FECHA	OBJETO-DE-REVISION	APROBADO			EMPRESA DE GENERACION HIDROELECTRICA DOMINICANA EGEHID GERENCIA DE PROYECTOS ESPECIALES	DISEÑO:	DIBUJO:	DETALLE PASO DE AGUA				
-	-						Ing. Yonathan Amador Cuevas	Arq. Vantrol Jimenez					
-	-						CÁLCULO:	VISTO:					
-	-						Ing. Yonathan Amador Cuevas	Arq. Vantrol Jimenez					
-	-						APROBADO: ING. ELVIN A. PERA F. GERENTE DE PROYECTOS ESPECIALES						
0	01/03/2021												
								RUTA:	CÓDIGO	GERENCIA PROYECTOS ESPECIALES	NO. DE PLANO	Tamaño de papel 24"x36" ESCALA	
								NOMBRE DE ARCHIVO:		G.P.E	01	1:20	