
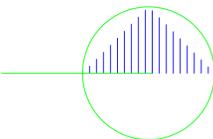


# Hormigón 210kg/cm<sup>2</sup>

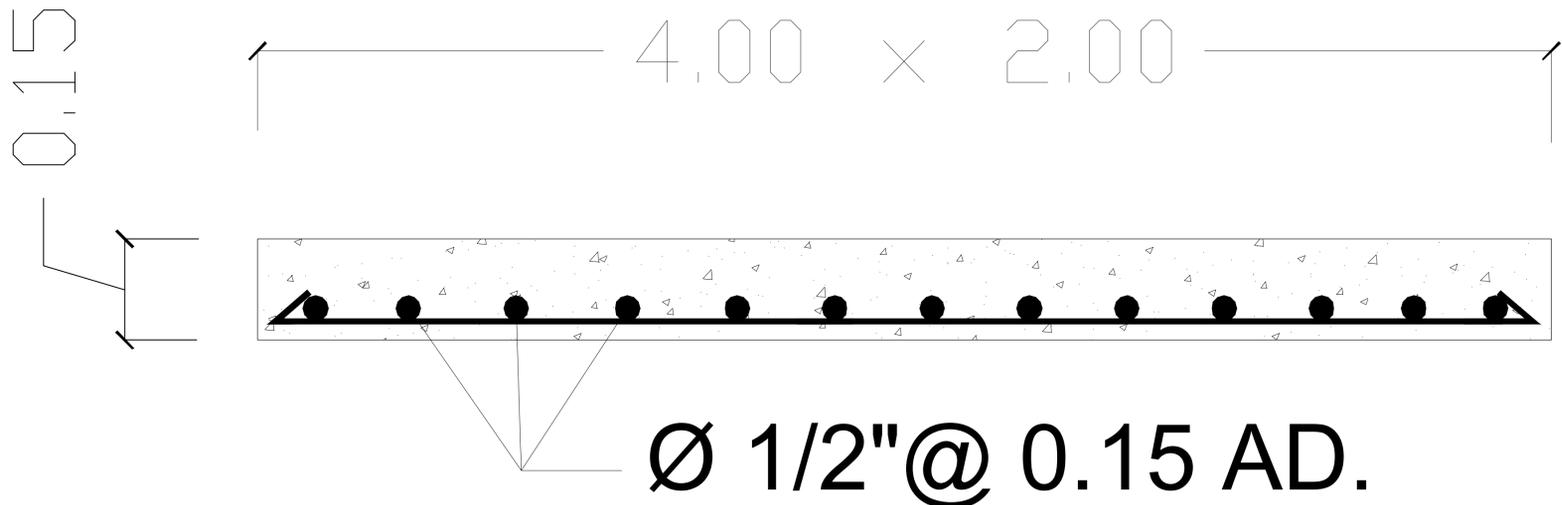

## DETALLE PASO DE AGUA

ESC 1:20

REV	FECHA	OBJETO-DE-REVISION	APROBADO			EMPRESA DE GENERACION HIDROELECTRICA DOMINICANA <b>EGEHID</b> GERENCIA DE PROYECTOS ESPECIALES	DISEÑO:	DIBUJO:	DETALLE PASO DE AGUA	GERENCIA PROYECTOS ESPECIALES G.P.E	NO. DE PLANO 01	Tamaño de papel 24"x36" ESCALA 1:20
-	-						Ing. Yonathan Amador Cuevas	Arq. Vantrol Jimenez				
-	-						CÁLCULO:	VISTO:				
-	-						Ing. Yonathan Amador Cuevas	Arq. Vantrol Jimenez				
0	01/03/2021						APROBADO: ING. ELVIN A. PERA F. GERENTE DE PROYECTOS ESPECIALES					