## VISTA EN PLANTA
**KM 0+000 @ 0+895** **ESC. 1:1000**

## VISTA EN PERFIL
**KM 0+000 @ 0+895** **ESC. 1:1000**

**ESC. V 1:100 / H=1:1000**

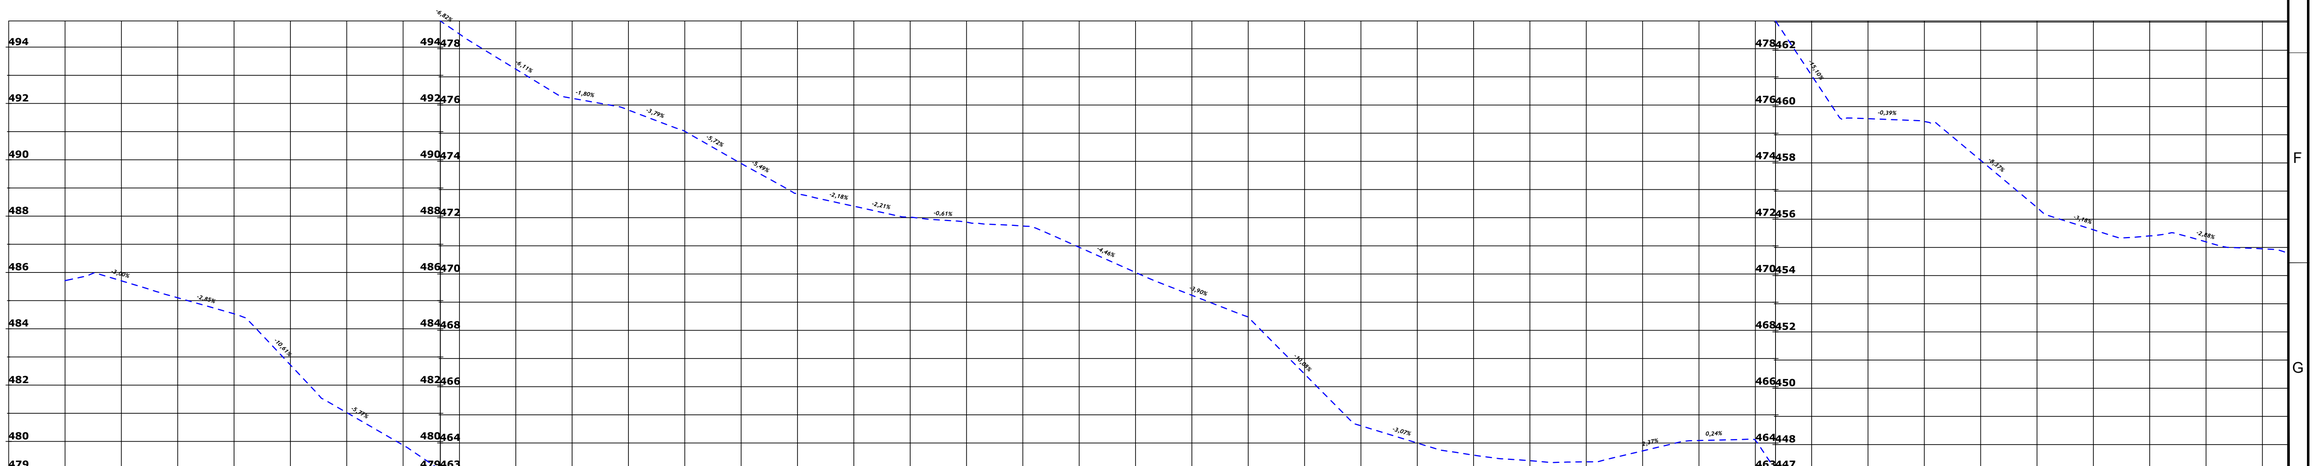


| | | |