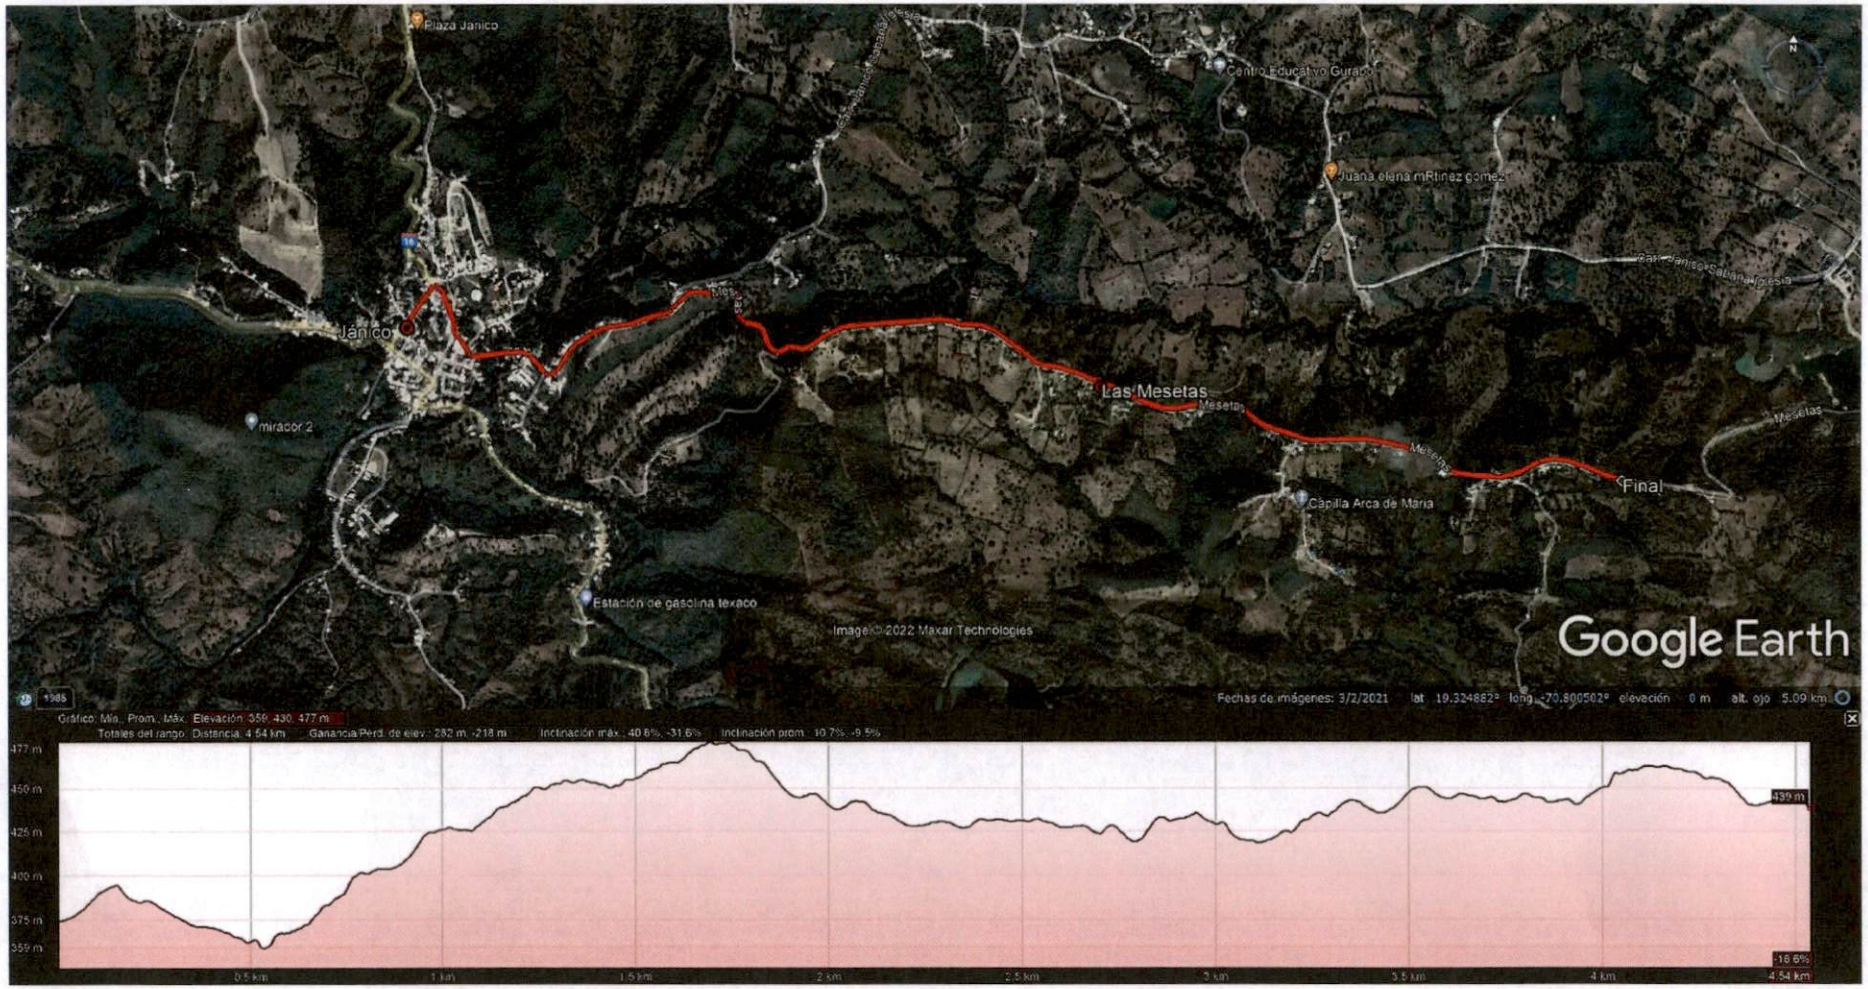

PLANTA GENERAL

REV.	FECHA	OBJETO DE REVISIÓN	APROBADO
1	-		
2	-		
3	-		
4	-		
5	-		
0	01/03/2021		

PROVINCIA SANTIAGO

EGEHID

EMPRESA DE GENERACION HIDROELECTRICA DOMINICANA

EGEHID

GERENCIA DE PROYECTOS ESPECIALES

DISEÑO: Ing. Yanathan Amador Ozeras
DIBUJO: Ing. Yanathan Amador Ozeras
CÁLCULO:
VISTO:
APROBADO: Ing. Arístides S. Carrejal Martínez, Gerente de Proyectos Especiales

P-1 - PLANTA GENERAL

RUTA: C:\Users\Desktop\EGEHID\2021-AGOSTO
NOMBRE DE ARCHIVO: EXTRACTO DE CAMINOS EN SANTIAGO

PLANTA GENERAL
TRAMO CAMINO JÁNICO - LAS MESETAS
PROVINCIA: SANTIAGO

CÓDIGO	GERENCIA PROYECTOS ESPECIALES	NO. DE PLANO	Tamaño de papel 24x36 ESC: N.A
PROYC	G.P.E.	2021	PORCADA