



Altura de Muro =1 METRO
4 Líneas de blocks @0.20 Violinado
Viga Perimetral:0.20X0.20
Columna: 0.20x0.20


Vista frontal Verja Perimetral
ESC. 1:60

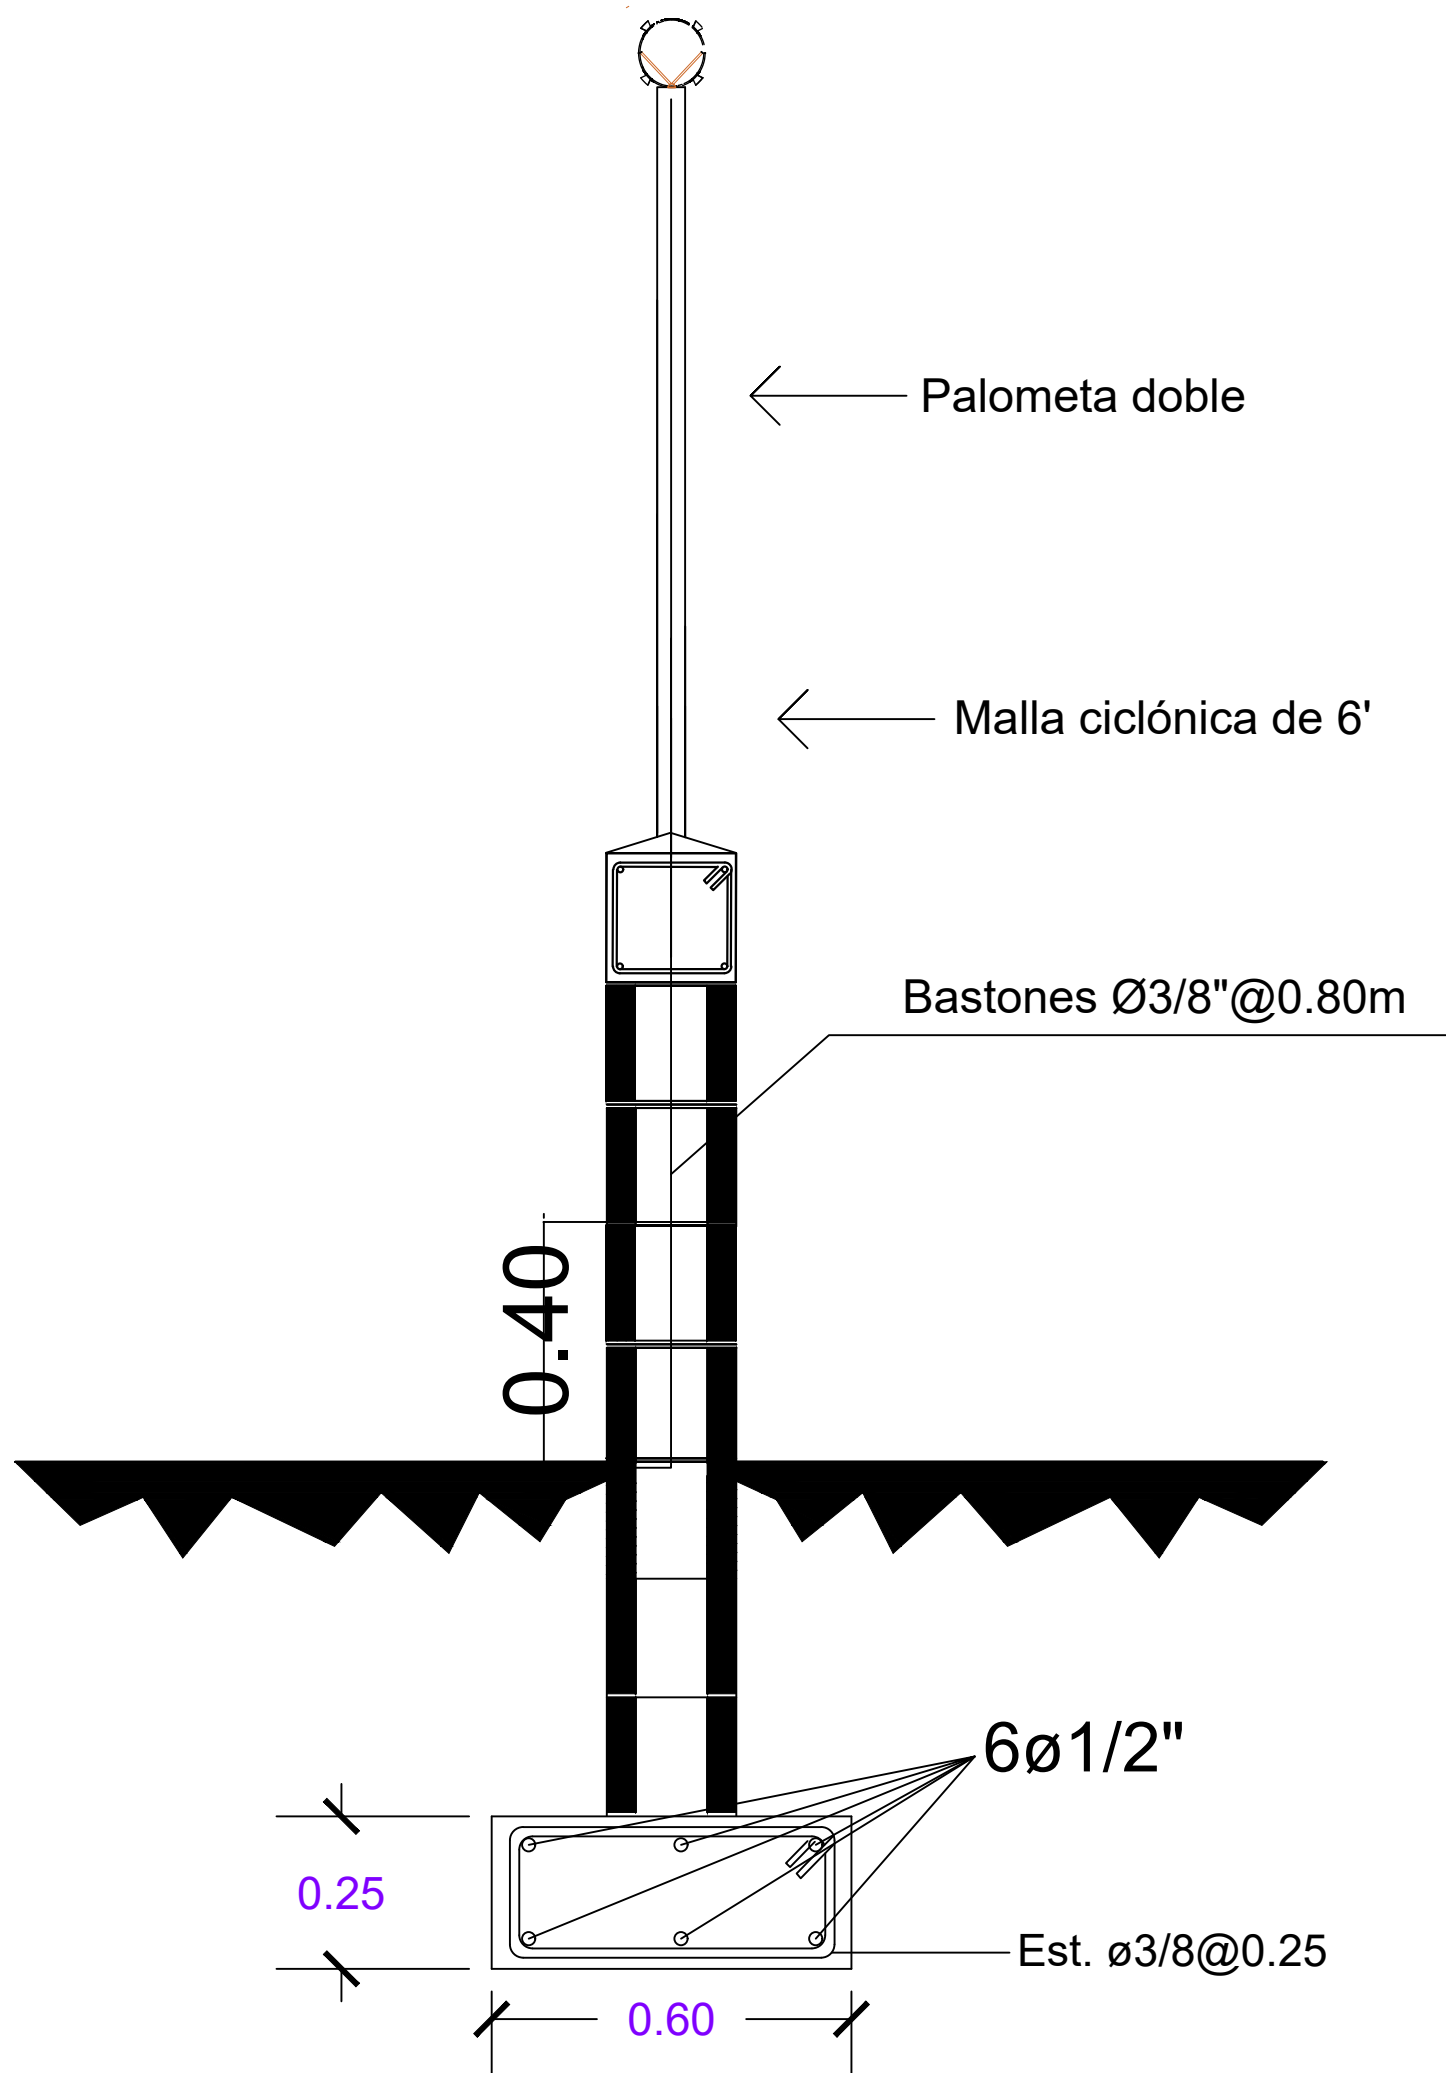


Detalle de verja perimetral
ESC. N/E

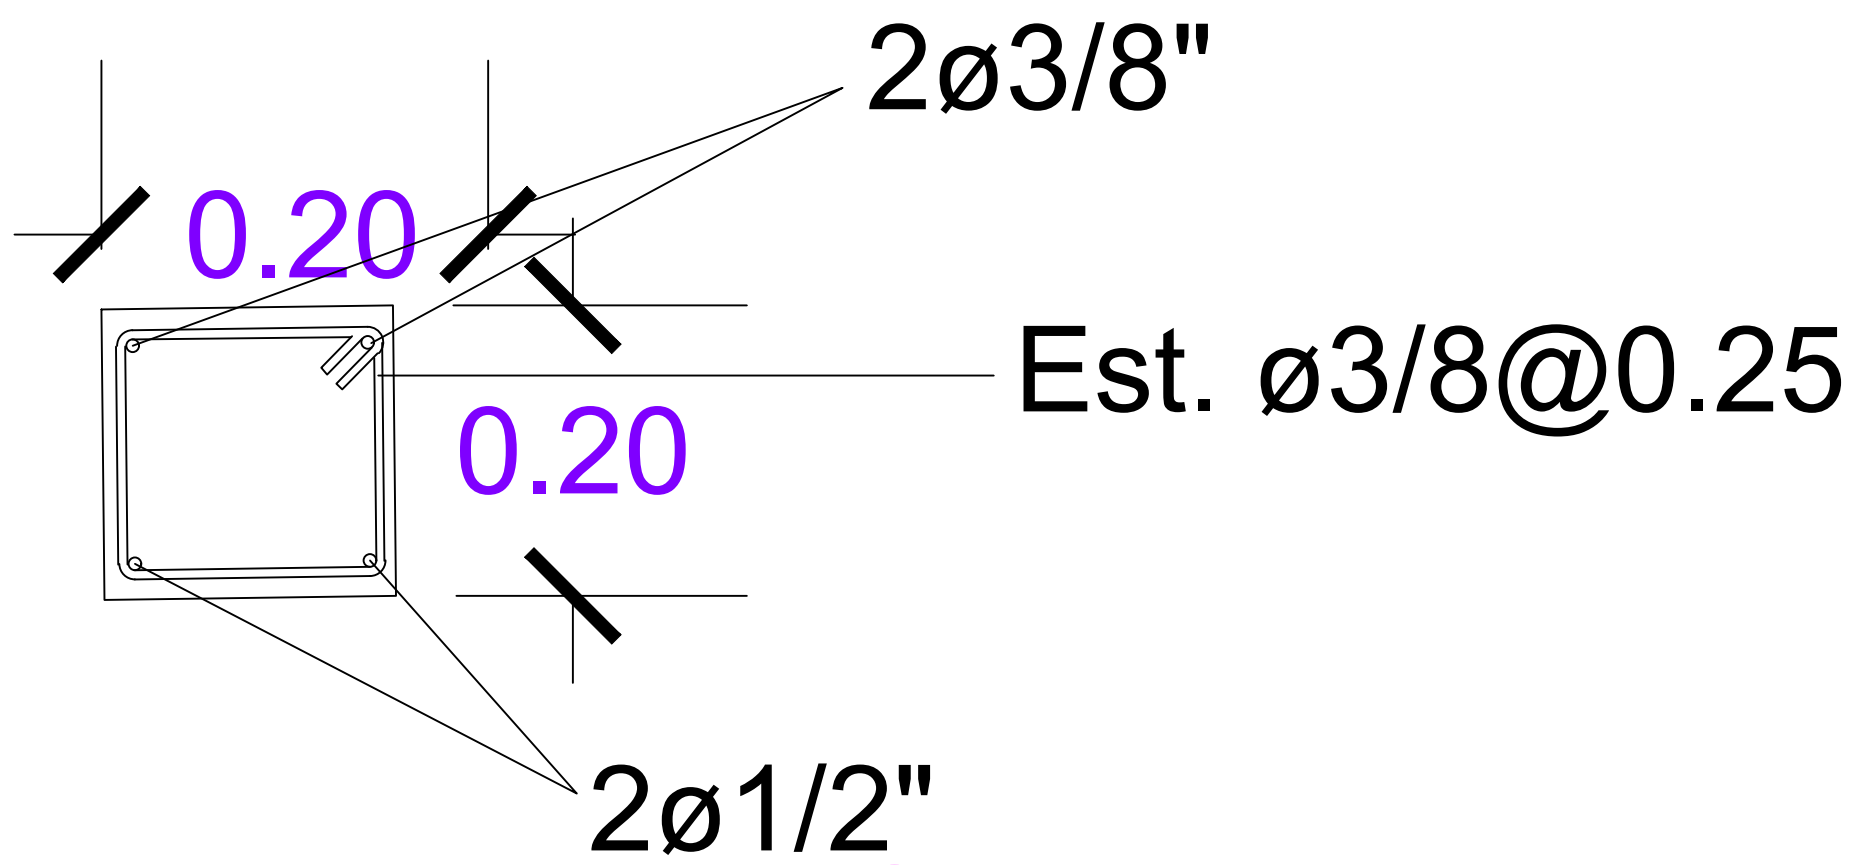


Detalle de viga
ESC. N/E

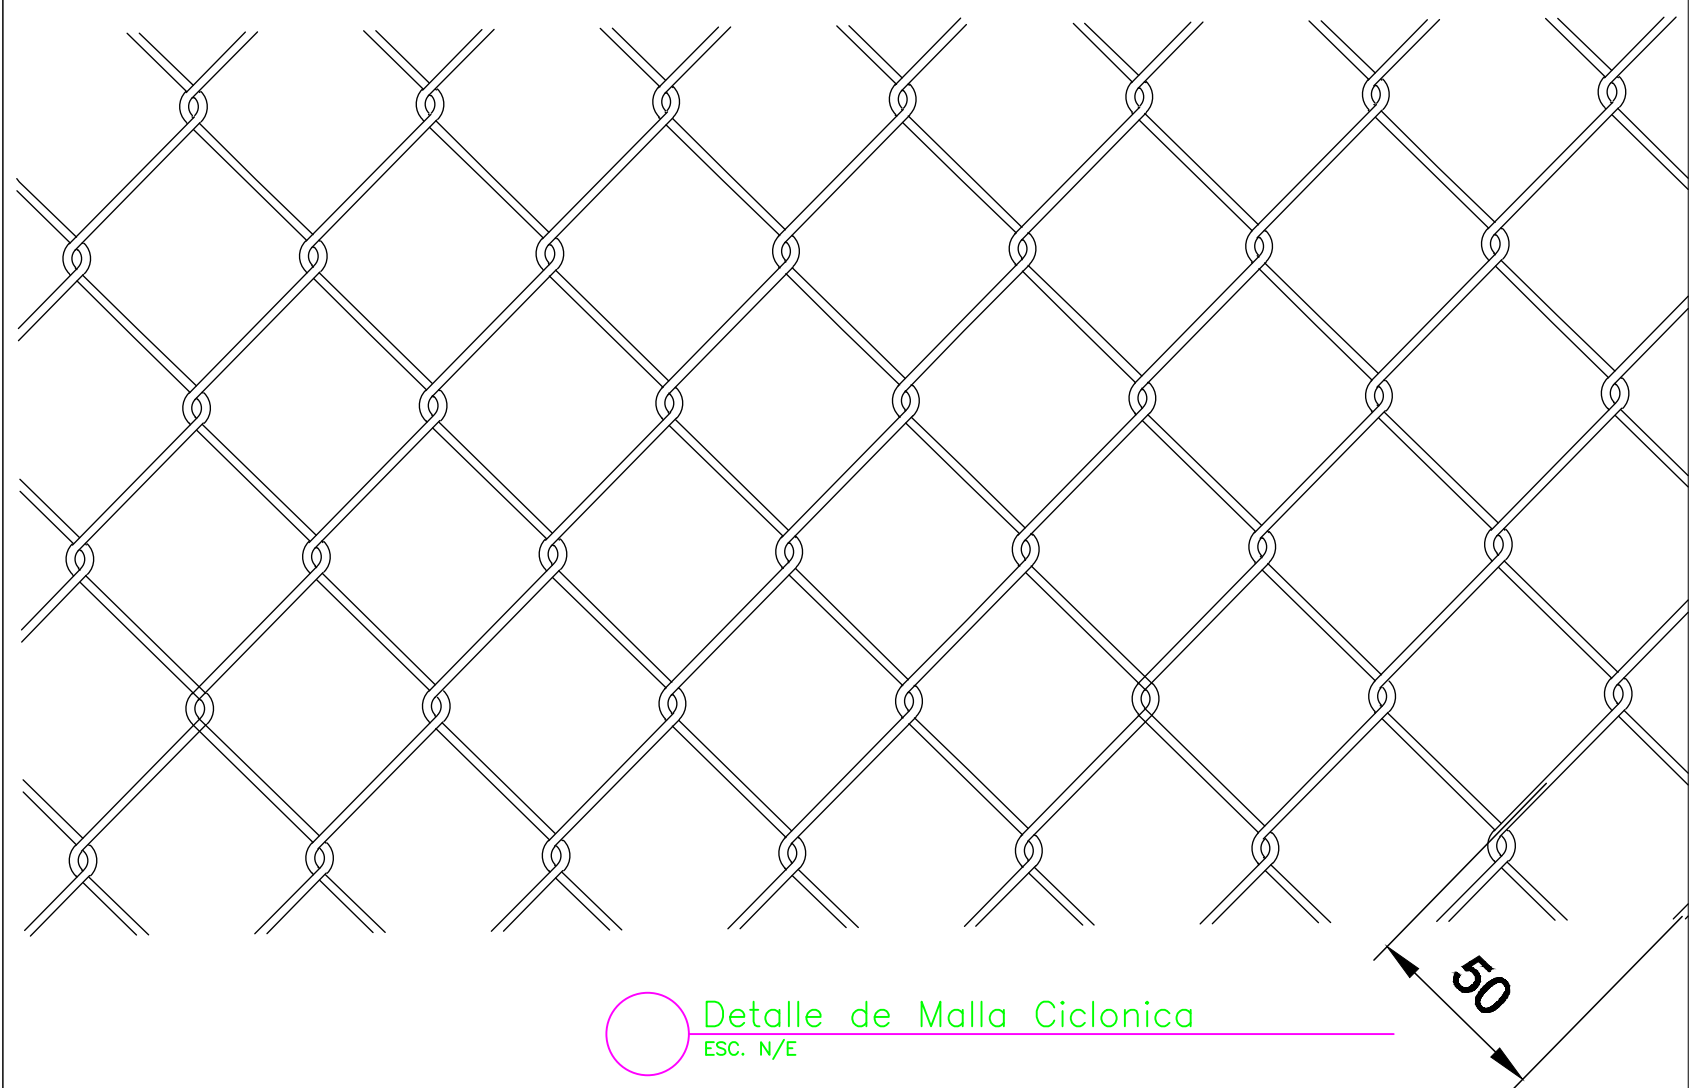

Detalle de Malla Ciclonica
ESC. N/E

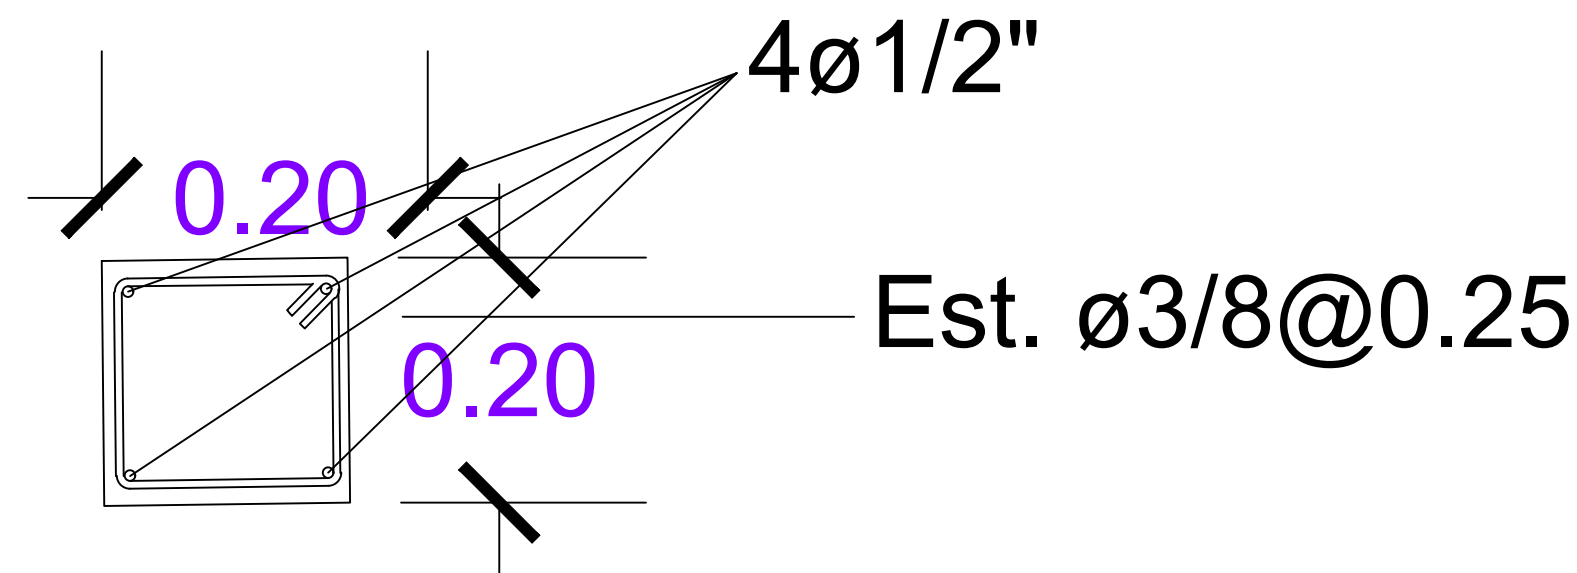


Detalle de columna
ESC. N/E

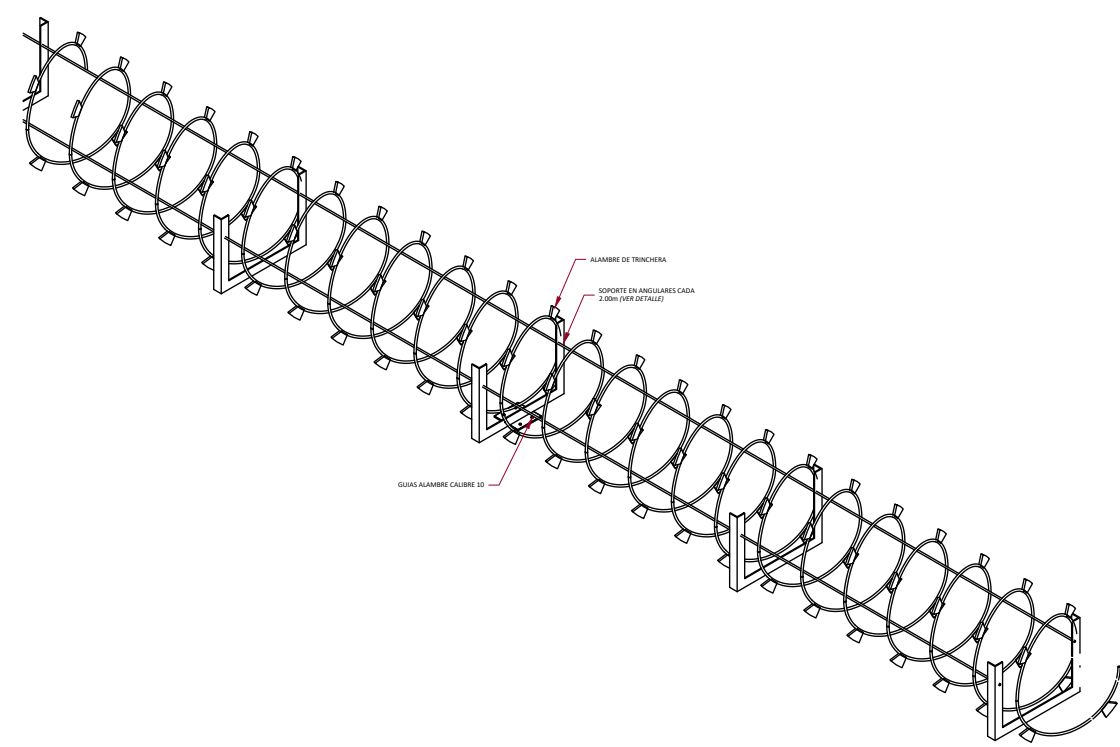

Detalle de alambre de trinchera
ESC. N/E

REV.	FECHA	OBJETO DE REVISION	APROBADO
-	-		
-	-		
-	-		
-	-		
0	-		

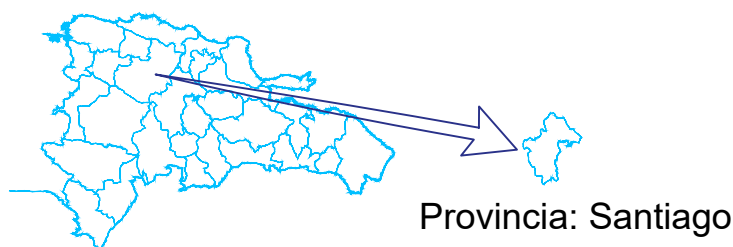

EMPRESA DE GENERACION HIDROELECTRICA DOMINICANA
EGEHID
GERENCIA DE PROYECTOS ESPECIALES

DISENO:

Arq. Vantrol Jimenez

CÁLCULO:

Arq. Vantrol Jimenez

APROBADO:

Ing. Aristoteles Carbajal

GERENTE DE PROYECTOS ESPECIALES

COLABORACION:

Arq. Wilkyn Tejada

VISTO:

Ing. Lorenzo gozalez

APROBADO:

Ing. Aristoteles Carbajal

GERENTE DE PROYECTOS ESPECIALES

Verja Perimetral Brazo Derecho

RUTA:

NOMBRE DE ARCHIVO: Verja perimetral Mini central Brazo derecho

CÓDIGO

GERENCIA PROYECTOS ESPECIALES G.P.E

NO. DE PLANO

01/01

Tamaño de papel 24"x36"

ESCALA INDICADA