


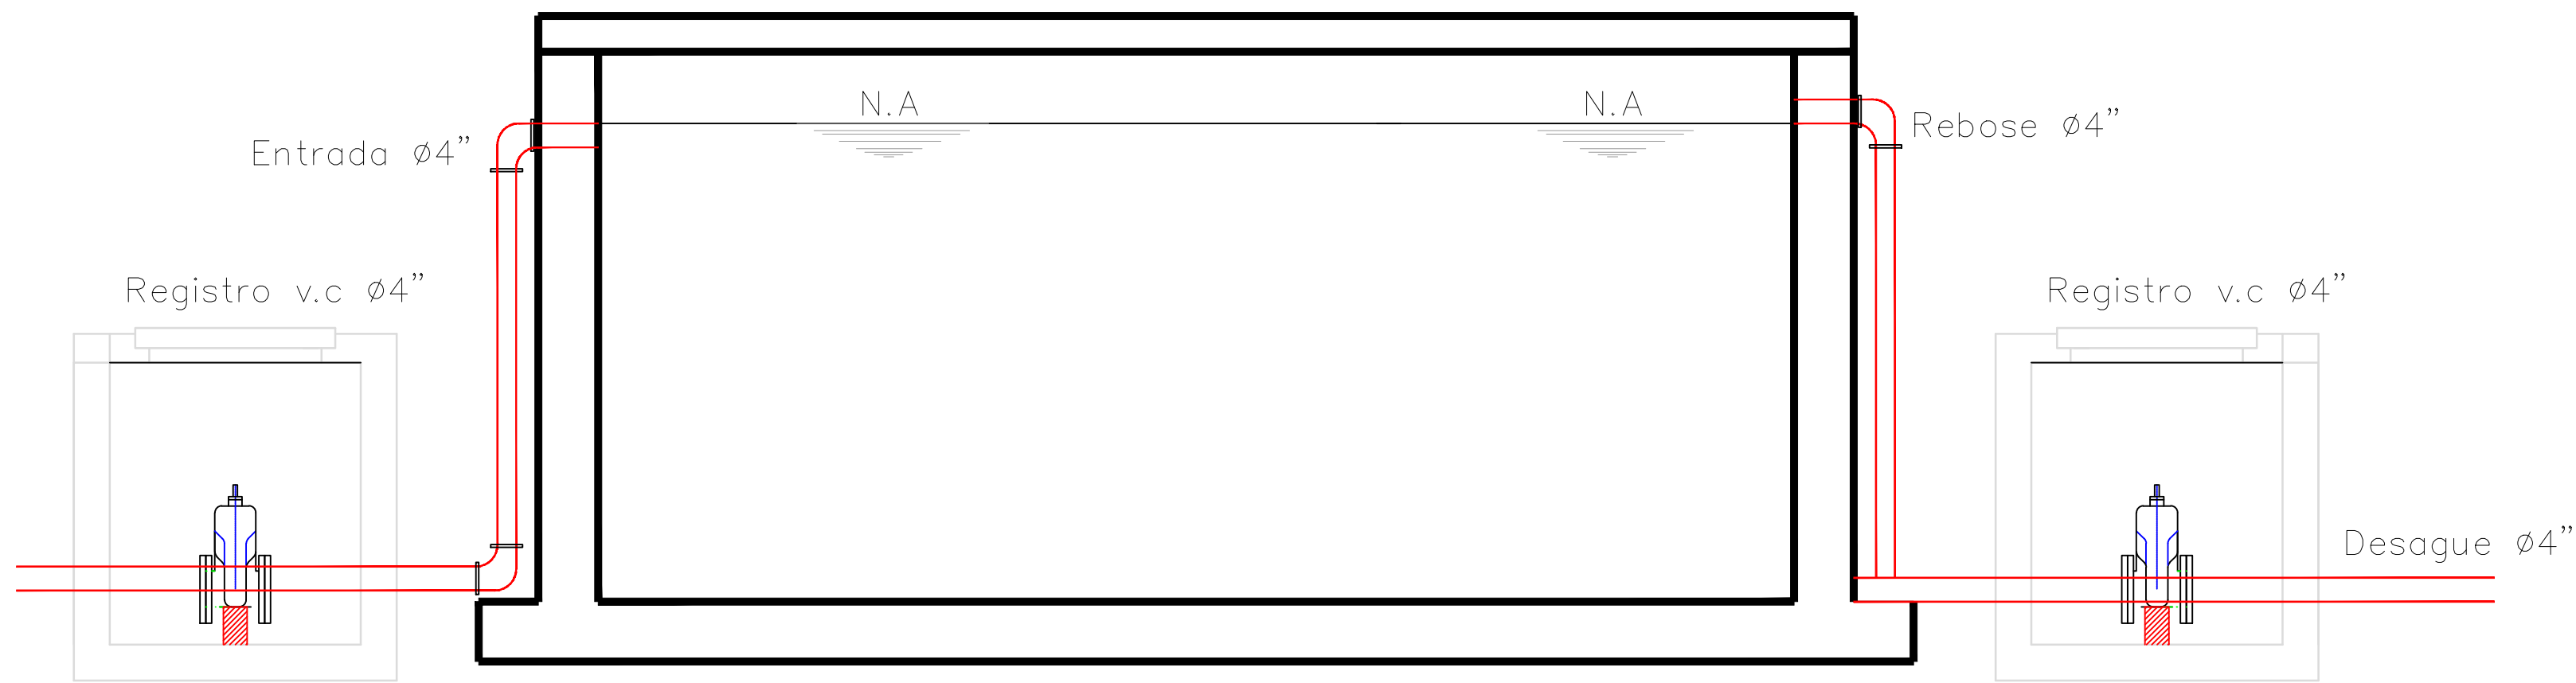

SECCION A-A', DEPÓSITO REGULADOR HORMIGÓN ARMADO DE 50 M³, A CONSTRUIR, COMUNIDAD EL CANAL, PROV. SAN JOSE DE OCOA
ESC-1:25



SECCION B-B', DEPÓSITO REGULADOR HORMIGÓN ARMADO DE 50 M³, A CONSTRUIR, COMUNIDAD EL CANAL, PROV. SAN JOSE DE OCOA
ESC-1:25

REV.	FECHA	OBJETO-DE-REVISION	APROBADO	 <div>PROVINCIA: Dato de Provincia</div>		EMPRESA DE GENERACION HIDROELECTRICA DOMINICANA		DISEÑO:	DIBUJO:	DEPÓSITO REGULADOR		1- DATOS DEL PROYECTO			
-	-					GERENCIA DE PROYECTOS ESPECIALES		Francisco A. Fabian	Francisco A. Fabian			2- DATOS DEL PROYECTO			
-	-							CÁLCULO:	VISTO:			3- PROVINCIA: SAN JOSE DE OCOA			
-	-							Francisco A. Fabian	Ing. ???						
-	-							APROBADO: ING. ELVIN A. PEÑA F. GERENTE DE PROYECTOS ESPECIALES		RUTA: C:\Users\Desktop\EGEHID\2021\2-1		CÓDIGO	GERENCIA PROYECTOS ESPECIALES	NO. DE PLANO	Tamaño de papel 24"x36"
0	16/06/2021					NOMBRE DE ARCHIVO: NOMBRE DEL ARCHIVO		MCHSC01/01		G.P.E	01/01	INDICADA			