




•REPÚBLICA DOMINICANA.



•CAMBITA GARABITOS, SAN CRISTÓBAL.



•LOCALIZACIÓN CAMBITA GARABITOS.

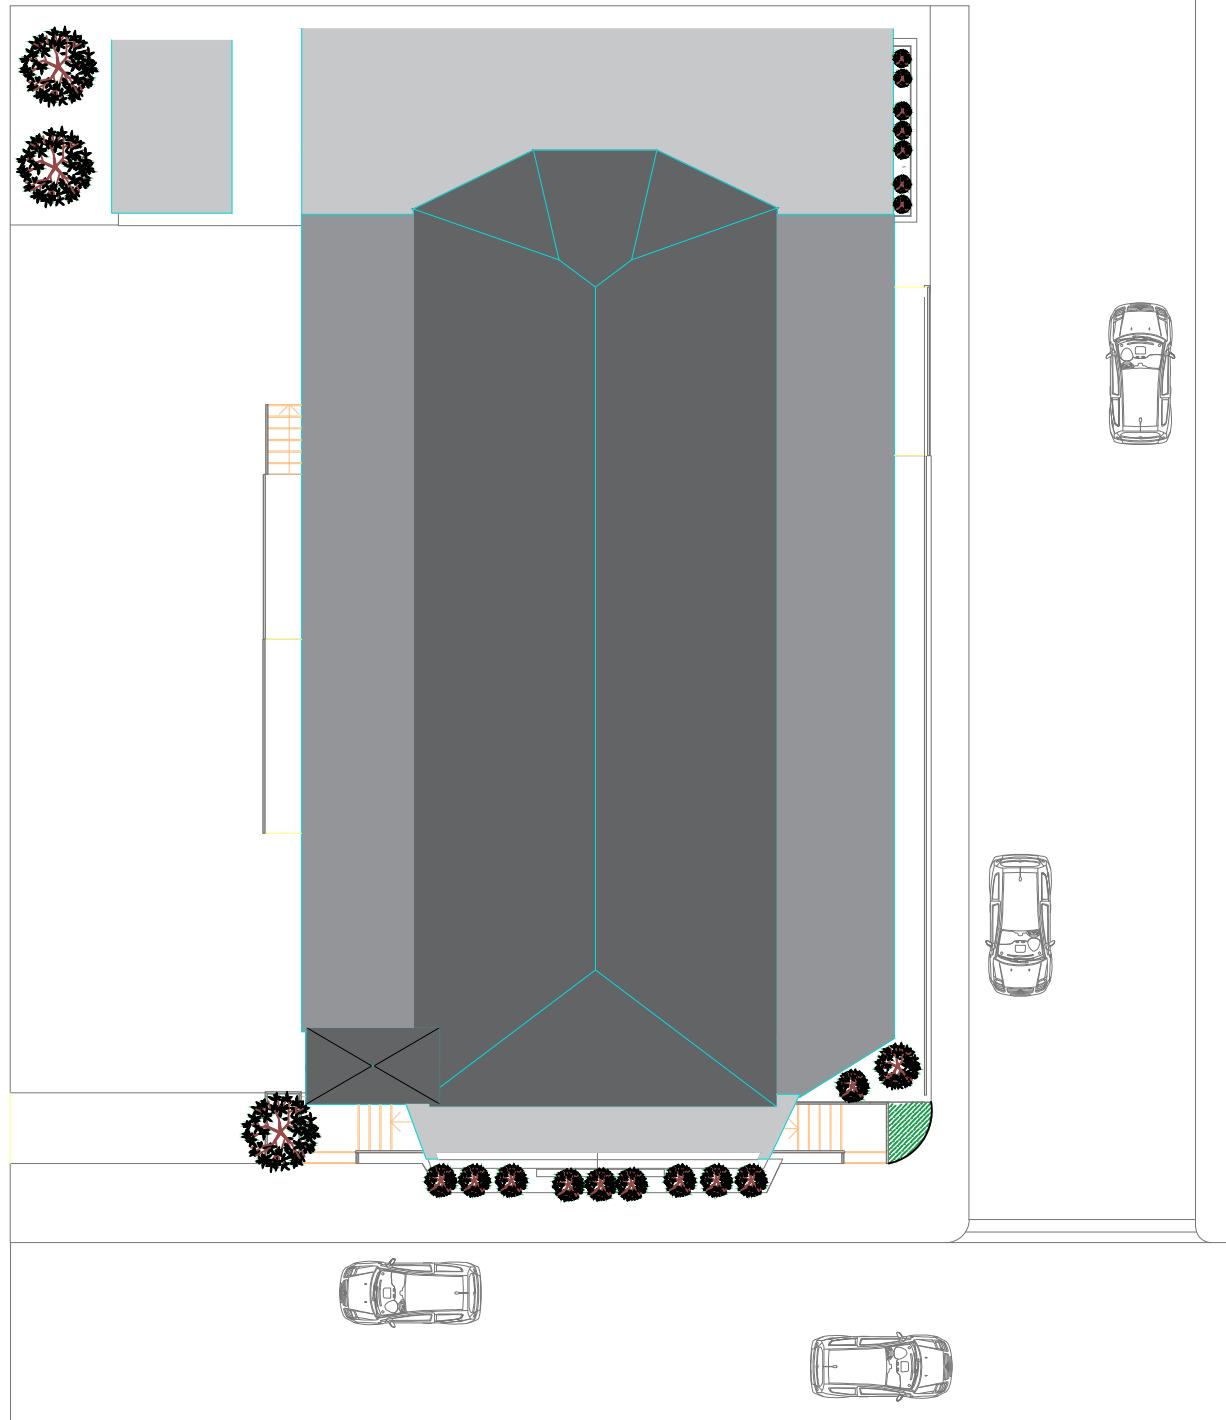

PLANTA DE UBICACIÓN Y LOCALIZACIÓN
Nivel — Escala —



EMPRESA DE GENERACIÓN HIDROELÉCTRICA DOMINICANA
EGEHD
DIRECCIÓN DE REHABILITACIÓN Y MANTENIMIENTO DE OBRAS CIVILES
GERENCIA DE EDIFICACIONES

DEPARTAMENTO DE DISEÑO ARQUITECTÓNICO

Av. Rómulo Betancourt 303, Santo Domingo, Rep. Dominicana

Tel : 809 - 533 - 5555

www.egehid.gob.do

info@hidroelectrica.gov.do

RNC: 4 - 30 - 06065 - 2



@egehidrd EGEHD RD

PROYECTO

PARROQUIA SAGRADO CORAZÓN DE JESÚS

PROPIETARIO
Municipio Cambita Garabitos.

DIRECCION
Cambita Garabitos, San Cristóbal.

DISEÑO ARQUITECTONICO

Arq. Drey Alejandro Santana. drey.santana@hidroelectrica.gov.do

CODIA: 40175

SARD: 1083

Tel: 809-533-5555 (Ext. 4106)

Firma _____

DISEÑO ESTRUCTURAL

Ing. Cipriano Tapia. ctapia@hidroelectrica.gov.do

CODIA: 23634

Tel: 809-533-5555 (Ext. 4124)

Firma _____

DISEÑO DE INSTALACIONES ELECTRICAS

Ing. Ricardo Anglada. ranglada@hidroelectrica.gov.do

CODIA: 38004

Tel: 809-533-5555 (Ext. 4123)

Firma _____

DISEÑO DE INSTALACIONES SANITARIAS

Arq. Drey Alejandro Santana. drey.santana@hidroelectrica.gov.do

CODIA: 40175

SARD: 1083

Tel: 809-533-5555 (Ext. 4106)

Firma _____

DIBUJO CAD 2D - 3D - ANIMACIONES

Arq. Darlin Lorenzo Vega. dlorenzo@hidroelectrica.gov.do

CODIA: _____

Tel: _____

ORIENTACIÓN



INDICE

1. PLANTA DE UBICACIÓN Y LOCALIZACIÓN.
2. PLANTA DE CONJUNTO.
3. PLANTA ARQUITECTONICA 1ER NIVEL.
4. PLANTA DIMENSIONADA 1ER NIVEL.
5. PLANTA ARQUITECTONICA MEZZANINE.
6. ELEVACIONES.
7. SECCIONES.
8. PAISAJISMO.
9. TABLA DE PUERTAS Y VENTANAS.
10. PLANTA DE PISO.
11. ESPECIFICACIONES ESTRUCTURAES.
12. PLANTA ELECTRICA.
13. PLANTA SANITARIA.

FECHA
23 / 02 / 2023

ESCALA
Esc. —

PLANTA DE UBICACIÓN Y LOCALIZACIÓN

Este material está protegido por la Ley 2000 de propiedad intelectual y su reglamento de aplicación, y por la Ley 65-00 sobre Derecho de Autor y su reglamento de aplicación. Este material no puede ser reproducido por terceros sin consentimiento del autor.

República Dominicana

2023

REVISÓ: Arq. Drey Santana

REVISÓ: Arq. Mildred De La Rosa

APROBÓ: Ing. Mima Ramirez



1
13