


LOCALIZACION
No Esc.

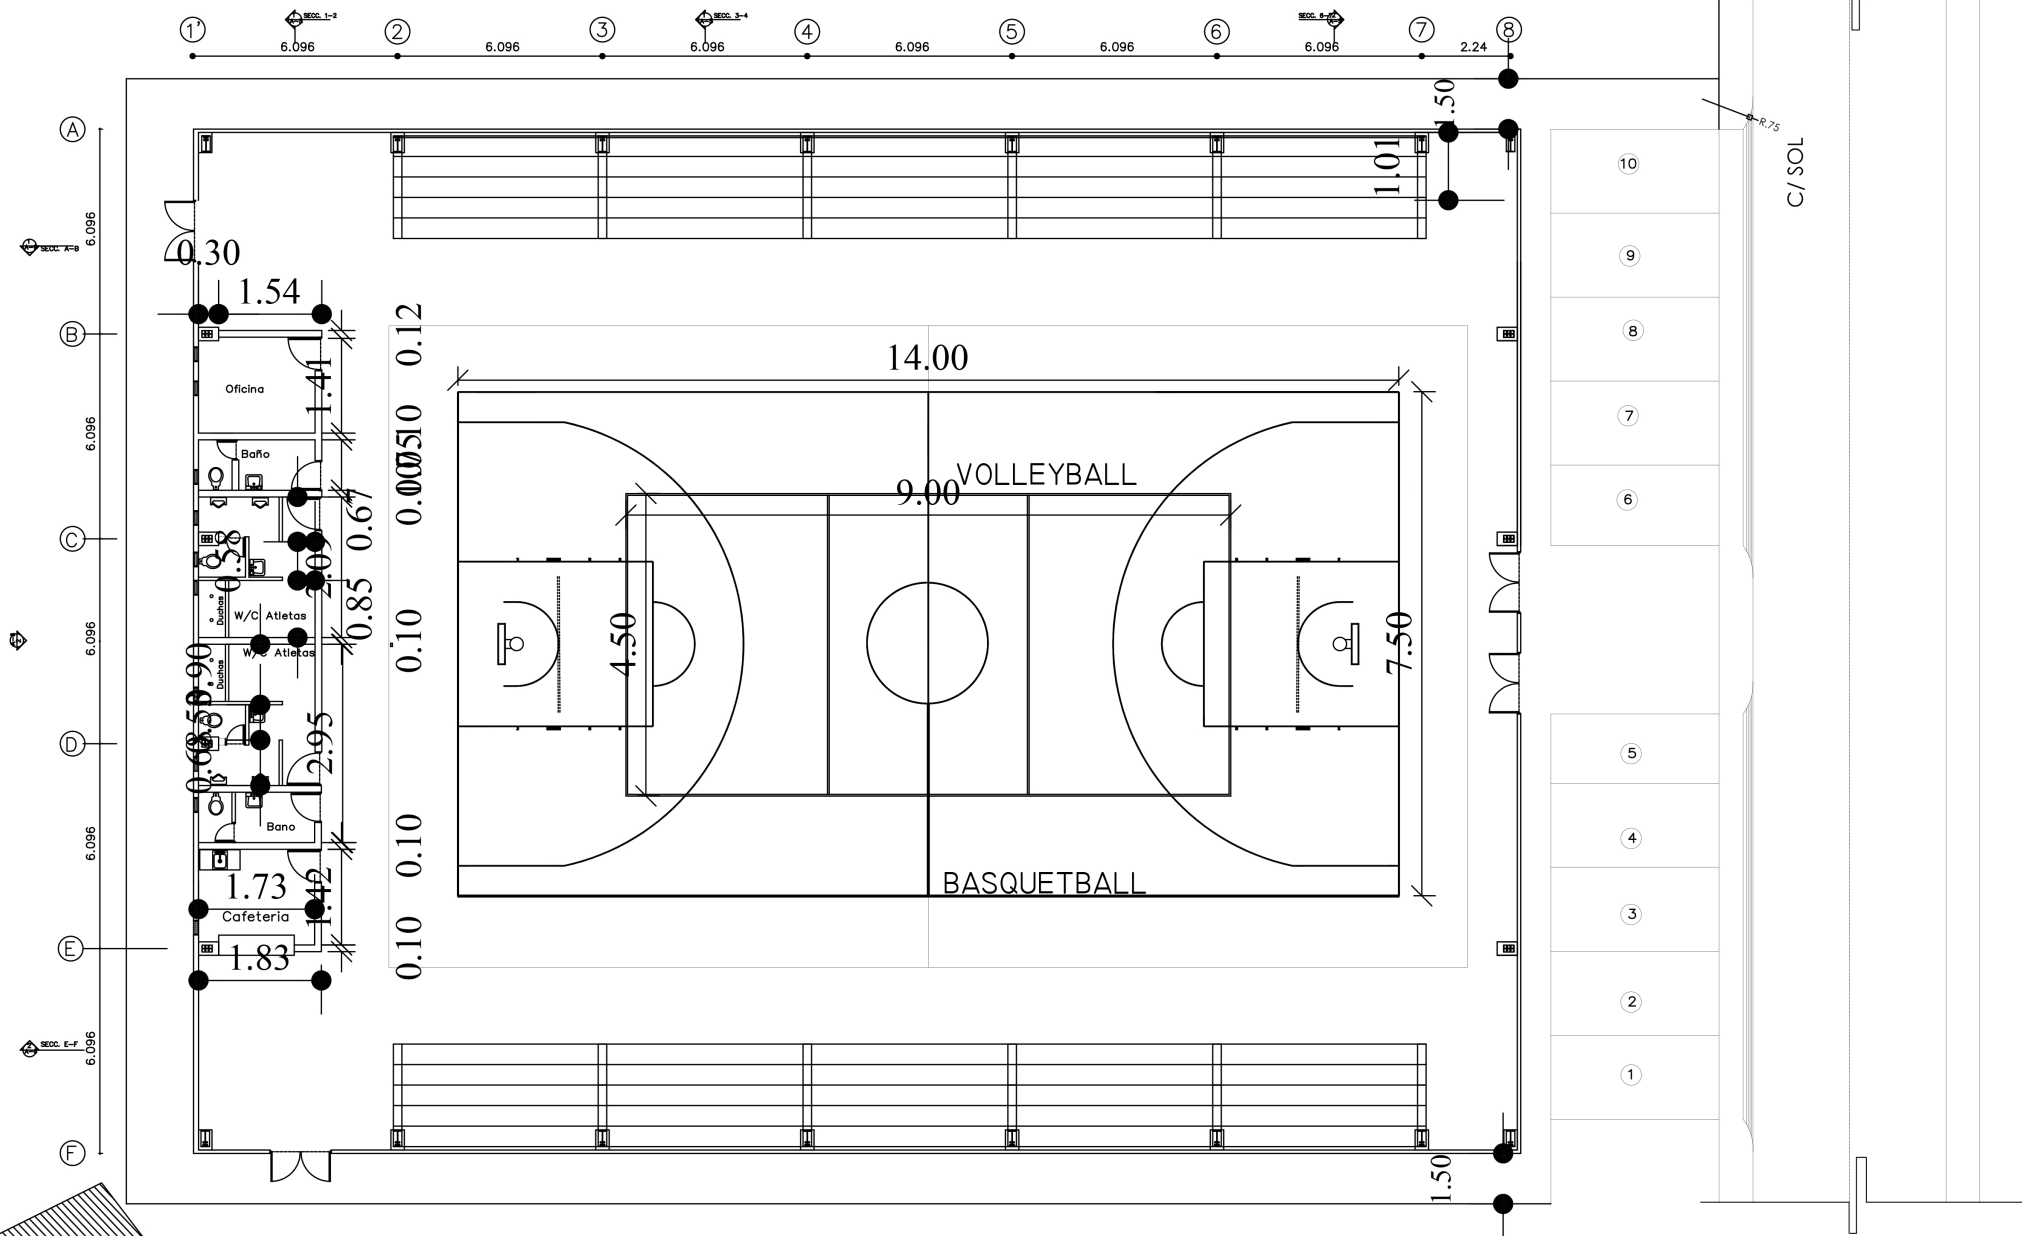

PLANTA MULTIUSO

UBICACION
No Esc.



EMPRESA DE GENERACIÓN HIDROELÉCTRICA DOMINICANA
EGEHID
DIRECCIÓN DE REHABILITACIÓN Y MANTENIMIENTO DE OBRAS CIVILES
GERENCIA DE EDIFICACIONES
DEPARTAMENTO DE DISEÑO ARQUITECTÓNICO

Av. Rómulo Betancourt 303, Santo Domingo, Rep. Dominicana
Tel : 809 - 533 - 5555
www.egehido.gov.do
info@hidroelectrica.gov.do
RNC : 4 - 30 - 06085 - 2



MULTIUSO CAMBITA-EL PUEBLECITO

PROPIETARIO
AYUNTAMIENTO CAMBITA-EL PUEBLECITO
DIRECCION
CAMBITA-SAN CRISTOBAL

DISEÑO ARQUITECTÓNICO
Nombre
CODIA...Correo@correo.com
Tel : ... Firma

DISEÑO ESTRUCTURAL
Nombre
CODIA...Correo@correo.com
Tel : ... Firma

DISEÑO DE INSTALACIONES ELÉCTRICAS
Nombre
CODIA...Correo@correo.com
Tel : ... Firma


DISEÑO DE INSTALACIONES SANITARIAS
Nombre
CODIA...Correo@correo.com
Tel : ... Firma

DIBUJO CAD 2D - 3D - ANIMACIONES
Nombre
CODIA... Tel : ...

ORIENTACIÓN



SELLOS

 

FECHA
Rev. 02 / 05 / 2023
ESCALA
Esc. No Escala

LOCALIZACIÓN Y UBICACIÓN

Este material está protegido por la Ley 20/00 de propiedad intelectual y su reglamento de aplicación, y por la Ley 65-00 sobre Derecho de Autor y su reglamento de aplicación. Por esta razón no puede ser reproducido por terceros sin consentimiento del autor.

República Dominicana

2023

REVISÓ: Arq. Drey Santana
REVISÓ: Arq. Mildred De La Rosa
APROBÓ: Ing. Mirna Ramírez

