


Seccion D-D'
Multiuso
Escala 1:50

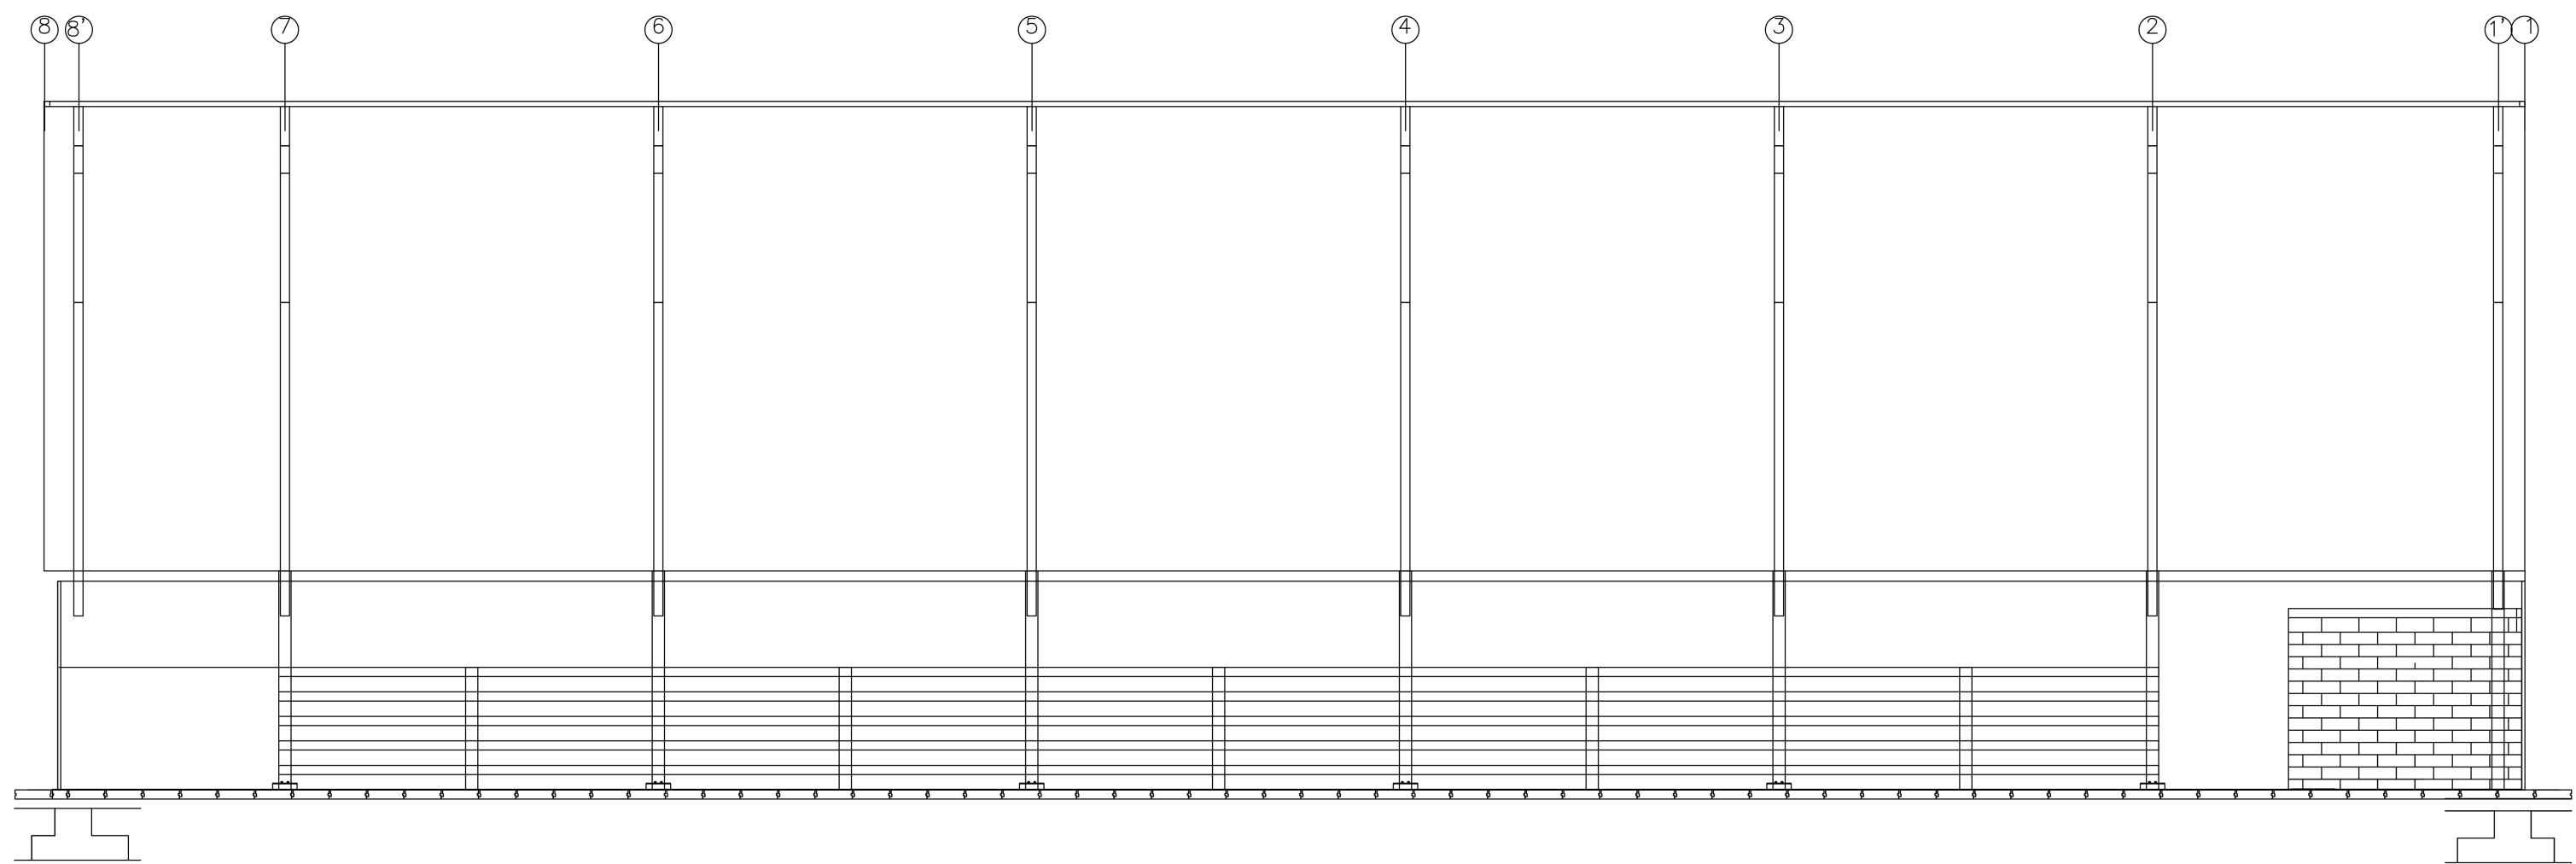

Seccion E-E'
Multiuso
Escala 1:50

egehid

EMPRESA DE GENERACION HIDROELECTRICA DOMINICANA
EGEHID
DIRECCION DE REHABILITACION Y MANTENIMIENTO DE OBRAS CIVILES
GERENCIA DE EDIFICACIONES
DEPARTAMENTO DE DISEÑO ARQUITECTONICO

Av. Rómulo Betancourt 303, Santo Domingo, Rep. Dominicana
Tel : 809 - 533 - 5555
www.egehid.gob.do
info@hidroelectrica.gov.do
RNC : 4 - 30 - 0685 - 2



MULTIUSO
CAMBITA-EL PUEBLECITO

PROPIETARIO
AYUNTAMIENTO CAMBITA-EL PUEBLECITO
DIRECCION
CAMBITA-SAN CRISTOBAL

DISEÑO ARQUITECTONICO
Nombre
CODIA...Correo@correo.com
Tel: Firma

DISEÑO ESTRUCTURAL
Nombre
CODIA...Correo@correo.com
Tel: Firma


DISEÑO DE INSTALACIONES ELECTRICAS
Nombre
CODIA...Correo@correo.com
Tel: Firma

DISEÑO DE INSTALACIONES SANITARIAS
Nombre
CODIA...Correo@correo.com
Tel: Firma

DIBUJO CAD 2D - 3D - ANIMACIONES
Nombre
CODIA... Tel:

ORIENTACIÓN
N

SELLOS

 

FECHA
Rev. 02 / 05 / 2023
ESCALA
Esc. No Escala

SECCIONES D-D' Y E-E'

Este material está protegido por la Ley 20/00 de propiedad intelectual y su reglamento de aplicación, y por la Ley 65-00 sobre Derecho de Autor y su reglamento de aplicación. Por esta razón no puede ser reproducido por terceros sin consentimiento del autor.

República Dominicana
2023

REVISÓ: Arq. Drey Santana
REVISÓ: Arq. Mildred De La Rosa
APROBÓ: Ing. Mirna Ramírez



4
15