

MULTIUSO CAMBITA-EL PUEBLECITO

PROPIETARIO
AYUNTAMIENTO CAMBITA-EL PUEBLECITO
DIRECCION
CAMBITA-SAN CRISTOBAL

DISEÑO ARQUITECTONICO

Nombre
CODIA...Correo@correo.com

Tel: ... Firma

DISEÑO ESTRUCTURAL

Nombre
CODIA...Correo@correo.com

Tel: ... Firma

DISEÑO DE INSTALACIONES ELECTRICAS

Nombre
CODIA...Correo@correo.com

Tel: ... Firma

DISEÑO DE INSTALACIONES SANITARIAS

Nombre
CODIA...Correo@correo.com

Tel: ... Firma


DIBUJO CAD 2D - 3D - ANIMACIONES

Nombre
CODIA... Tel: ...

ORIENTACIÓN



SELLOS

 

FECHA
Rev. 02 / 05 / 2023

ESCALA
Esc. No Escala

DETALLES ESTRUCTURALES DE PÓRTICOS

Este material está protegido por la Ley 20-00 de propiedad intelectual y su reglamento de aplicación, y por la Ley 65-00 sobre Derecho de Autor y su reglamento de aplicación. Por esta razón no puede ser reproducido por terceros sin consentimiento del autor.

República Dominicana

2023





REVISÓ: Arq. Drey Santana

REVISÓ: Arq. Mildred De La Rosa

APROBÓ: Ing. Mirna Ramírez



8
15

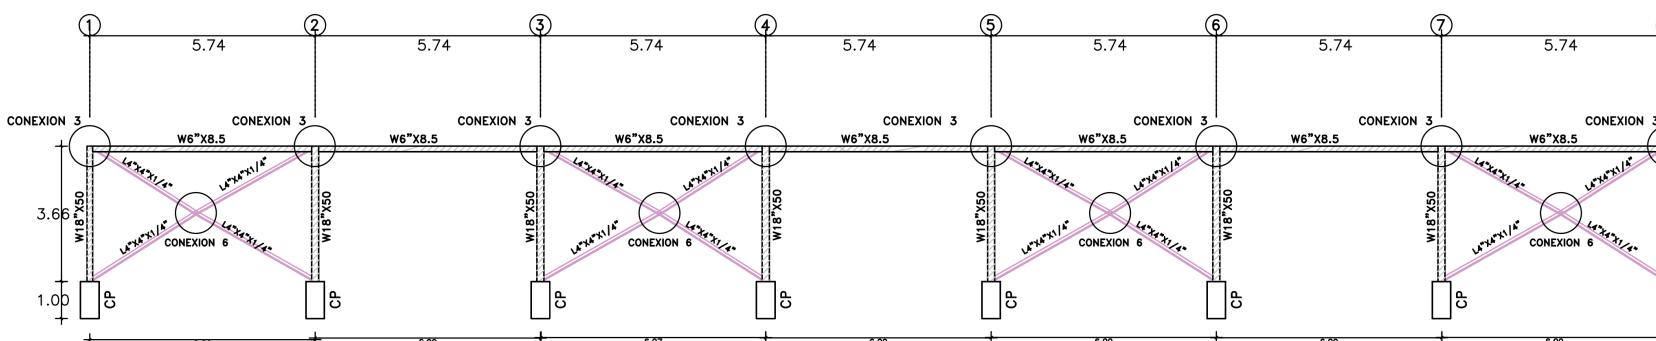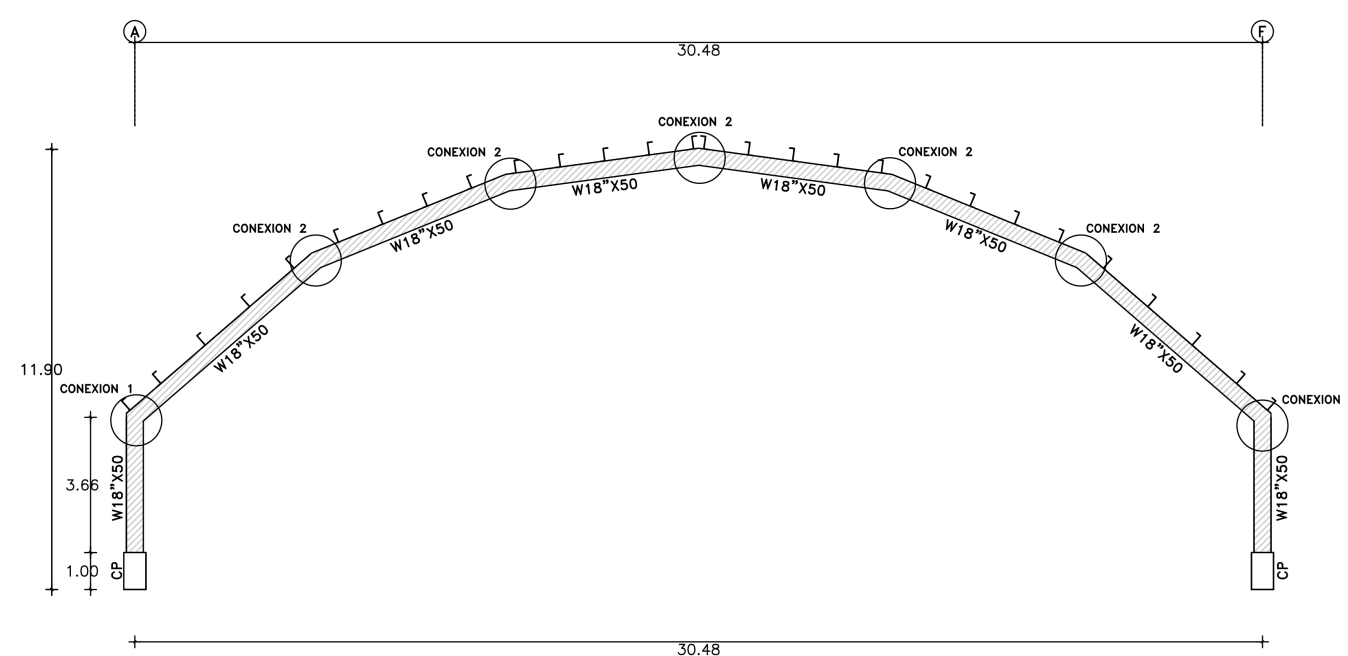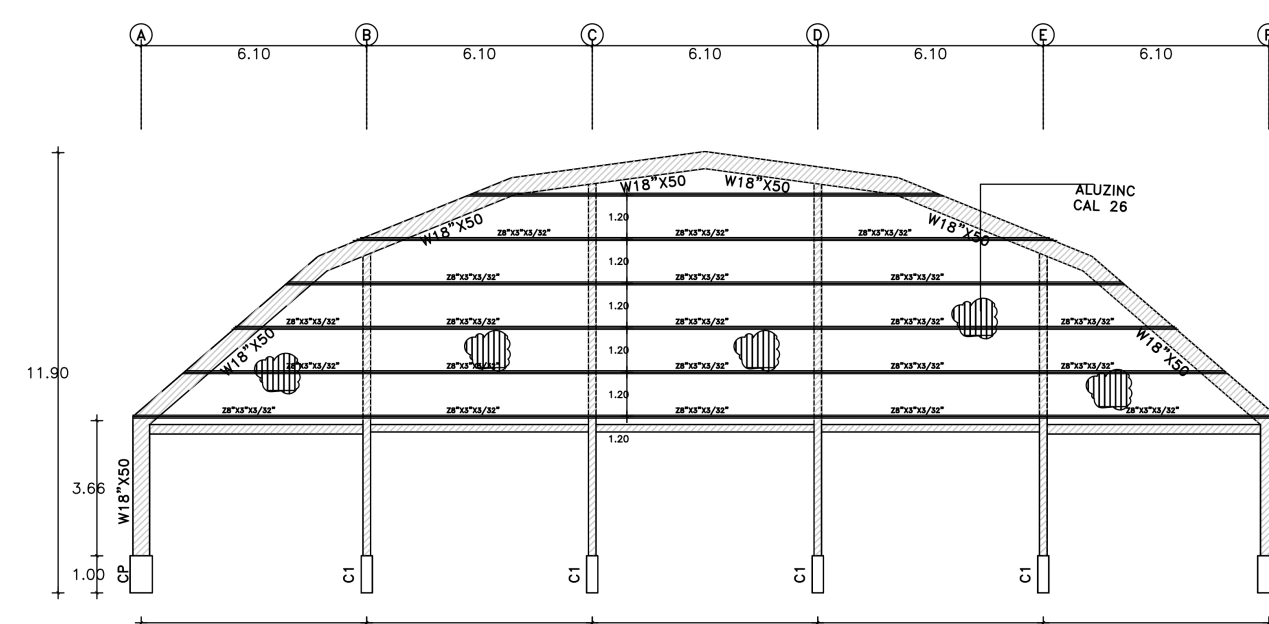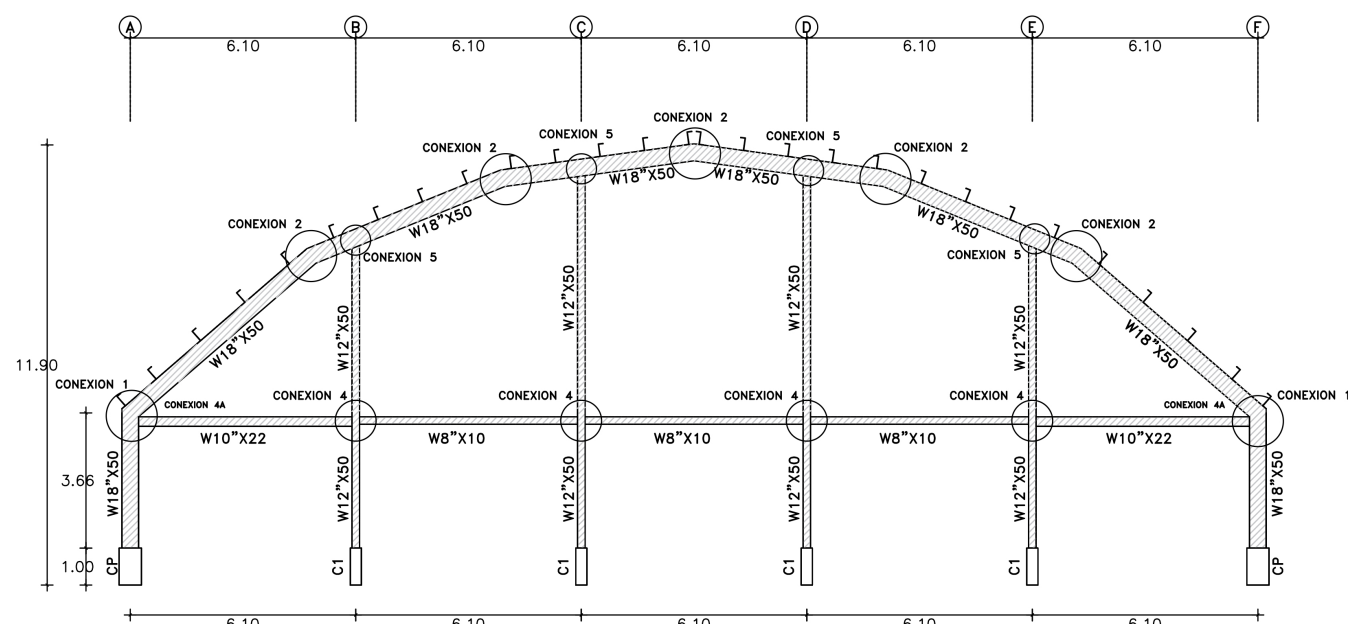

Detalle Estructural de Porticos

ESCALA 1:100