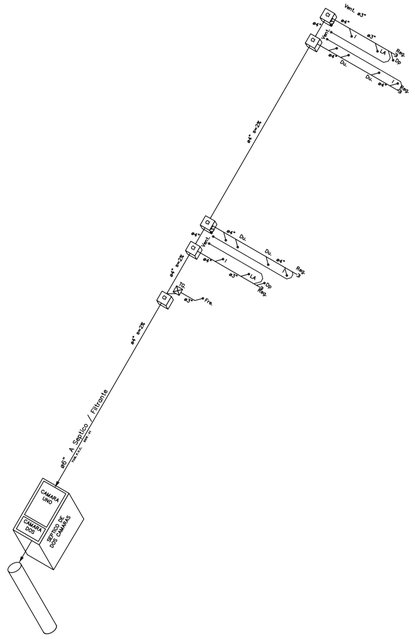

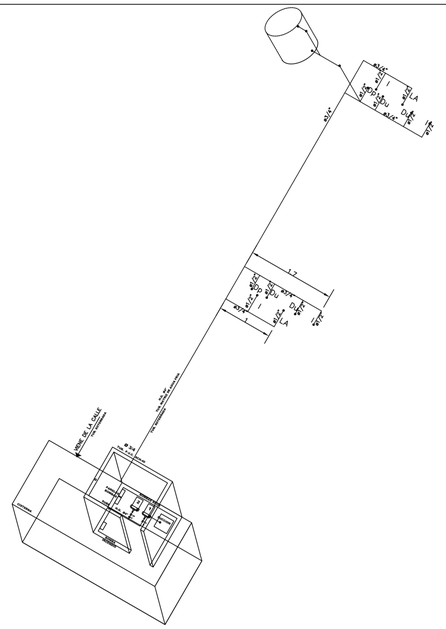

DET. FILTRANTE

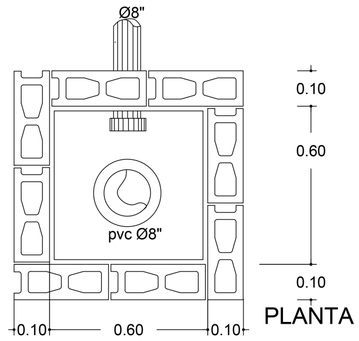

PLANTA

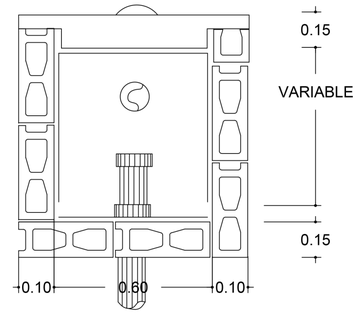

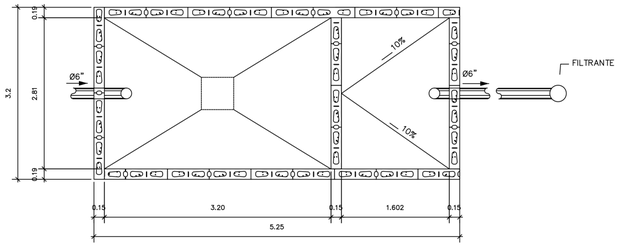

4 / A– CAJA SEPTICA– PLANTA
ESC. 1:33

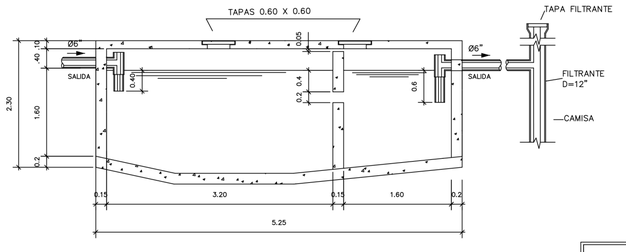

4 / A– CAJA SEPTICA– SECCION
ESC. 1:33

LEYENDA SANITARIA	
VP	VALVULA DE PASO
BDP	BAJANTE DE DESCARGA PLUVIAL
V⌀3"	VENTILACION
CAF	COLUMNA DE AGUA FRIA
VPG	VALVULA DE PASO GENERAL
	TUBERIA DE AGUAS NEGRAS
	TUBERIA DIST. DE AGUA CALIENTE
	TUBERIA DIST. DE AGUA PLUVIAL
⌀ 3/4"PVC	ESPECIFICACION TUBERIAS
	TAPON DE REGISTRO
CI	CAJA DE INSPECCION
TG	TRAMPA DE GRASA

DESAGUE DE TECHO

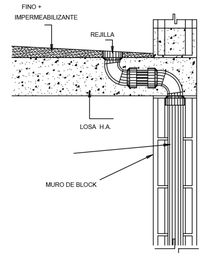

REJILLA DE DESAGUE
DIMENSIONES EN CM.

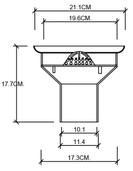

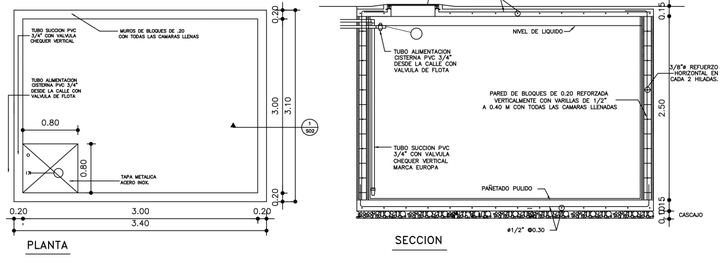

3 / S01 DETALLE CISTERNA (CAPACIDAD 5,500 GL.)
ESCALA 1:50

NOTAS TUBERIAS AGUAS NEGRAS.–
- ø 4" COLECTORAS AGUAS NEGRAS EXTERIORES
- ø 4" SALIENTE DE LOS SANITARIOS
- ø 2" SALIENTE DE LOS DEMAS APARATOS

NOTAS TUBERIAS AGUAS BLANCAS.–
- ø 3/4" PVC.– TUBERIA DISTRIBUIDORA
- ø 1/2" PVC.– TUBERIAS DE ENTRADA A LA VIVIENDA
- ø 3/8" PVC.– TUBERIAS DE ENTRADA A LOS APARATOS

NOTA:

a) Todas Las Tuberias A Usar En Los Sistemas De Desagues De Agua Potable, Aguas Negras Y Pluvial Seran De P.V.C.

b) La Pendiente De Las Tuberias Del Sistema De Desague De

egehid

EMPRESA DE GENERACION HIDROELECTRICA DOMINICANA
EGEHID
DIRECCIÓN DE REHABILITACION Y MANTENIMINETO DE OBRAS CIVILES
GERENCIA DE EDIFICACIONES
DEPARTAMENTO DE DISEÑO ARQUITECTONICO

Av. Rómulo Betancourt 303, Santo Domingo, Rep. Dominicana
Tel : 809 - 533 - 5555
www.egehid.gob.do
info@hidroelectrica.gov.do
RNC : 4 - 30 - 06085 - 2
@egehidrd EGEHID RD

MULTIUSO
CAMBITA-EL PUEBLECITO

PROPIETARIO
AYUNTAMIENTO CAMBITA-EL PUEBLECITO
DIRECCION
CAMBITA-SAN CRISTOBAL

DISEÑO ARQUITECTONICO
Nombre
CODIA ...Correo@correo.com
Tel: ... ... Firma .....

DISEÑO ESTRUCTURAL
Nombre
CODIA ...Correo@correo.com
Tel: ... ... Firma .....

DISEÑO DE INSTALACIONES ELECTRICAS
Nombre
CODIA ...Correo@correo.com
Tel: ... ... Firma .....

DISEÑO DE INSTALACIONES SANITARIAS
Nombre
CODIA ...Correo@correo.com
Tel: ... ... Firma .....

DIBUJO CAD 2D - 3D - ANIMACIONES
Nombre
CODIA ——— Tel: ... ...

ORIENTACIÓN

SELLOS

FECHA
Rev: 02 / 05 / 2023

ESCALA
Esc. No Escala

DETALLES SANITARIOS

Este material esta protegido por la Ley 20-00 de propiedad industrial y su reglamento de aplicacion, y por la Ley 65-00 sobre Derecho de Autor y su reglamento de aplicación. Por esta razon no puede ser reproducido por terceros sin consentimiento del autor.
República Dominicana
2021

REVISÓ: Arq. Drey Santana
REVISÓ: Arq. Mildred De La Rosa
APROBÓ: Ing. Mirna Ramírez