

# Planta de Graderías

ESCALA 1:100



EMPRESA DE GENERACION HIDROELECTRICA DOMINICANA  
EGEHID  
DIRECCION DE REHABILITACION Y MANTENIMIENTO DE OBRAS CIVILES  
GERENCIA DE EDIFICACIONES  
DEPARTAMENTO DE DISEÑO ARQUITECTONICO

Av. Rómulo Betancourt 303, Santo Domingo, Rep. Dominicana  
Tel : 809 - 533 - 5555  
www.egehid.gob.do  
info@hidroelectrica.gov.do  
RNC : 4 - 30 - 06085 - 2



## MULTIUSO CAMBITA-EL PUEBLECITO

PROPIETARIO  
AYUNTAMIENTO CAMBITA-EL PUEBLECITO  
DIRECCION  
CAMBITA-SAN CRISTOBAL

DISEÑO ARQUITECTONICO  
Nombre  
CODIA...Correo@correo.com  
Tel: ... Fima

DISEÑO ESTRUCTURAL  
Nombre  
CODIA...Correo@correo.com  
Tel: ... Fima


DISEÑO DE INSTALACIONES ELECTRICAS  
Nombre  
CODIA...Correo@correo.com  
Tel: ... Fima

DISEÑO DE INSTALACIONES SANITARIAS  
Nombre  
CODIA...Correo@correo.com  
Tel: ... Fima

DIBUJO CAD 2D - 3D - ANIMACIONES  
Nombre  
CODIA... Tel: ...

ORIENTACIÓN  
N

SELLOS



FECHA  
Rev. 02 / 05 / 2023  
ESCALA  
Esc. No Escala

PLANTA ELECTRICA

Este material está protegido por la Ley 20/00 de propiedad intelectual y su reglamento de aplicación, y por la Ley 65-00 sobre Derecho de Autor y su reglamento de aplicación. Por esta razón no puede ser reproducido por terceros sin consentimiento del autor.

REVISÓ: Arq. Drey Santana  
REVISÓ: Arq. Mildred De La Rosa  
APROBÓ: Ing. Mirna Ramírez



#16  
16