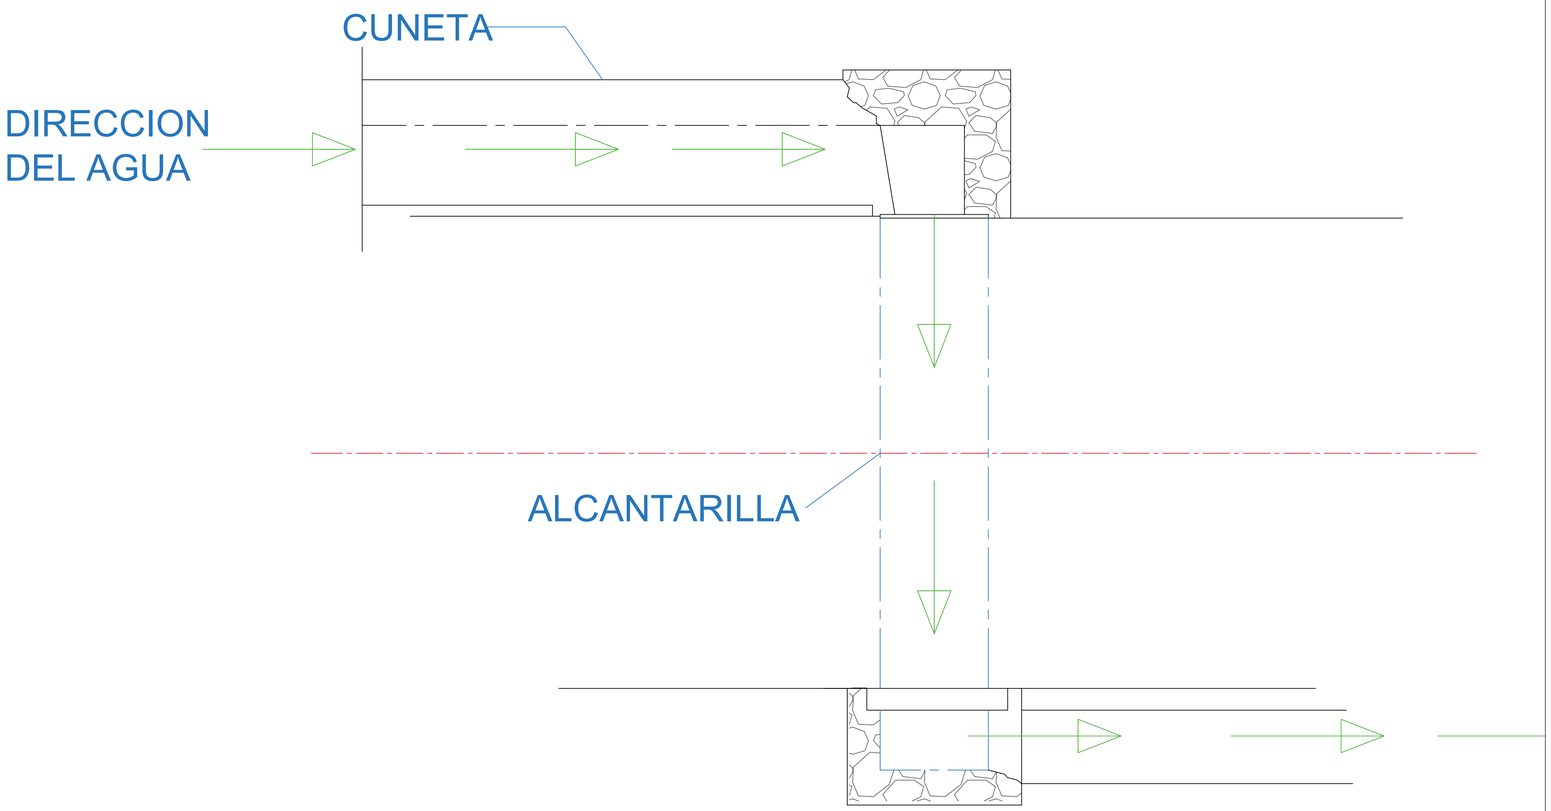

DETALLE PILETA DE DESCARGA

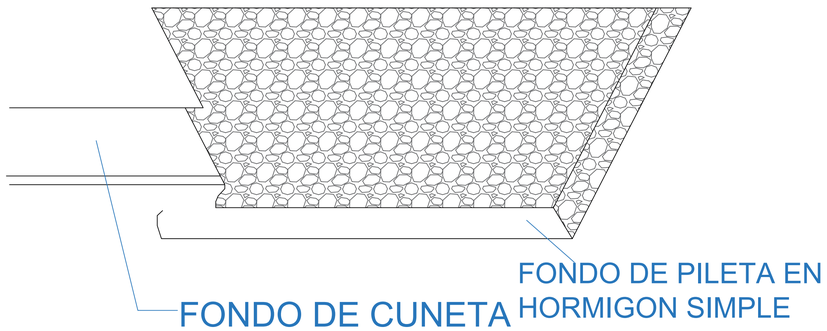

SECCION

					EMPRESA DE GENERACIÓN HIDROELÉCTRICA DOMINICANA EGEHID GERENCIA DE PROYECTOS ESPECIALES	DISEÑO: Arq. Vantroi Jimenez, Ing. Estructural CÁLCULO: Ing. Estructural	DIBUJO: Arq. Vantroi Jimenez, Ing. Estructural VISTO: Ing. Lorenzo Gonzalez	PILETA DE DESCARGA	GERENCIA DE PROYECTOS ESPECIALES	
						APROBADO: Ing. Aristoteles Carbajal, GERENTE DE PROYECTOS ESPECIALES		RUTA:	CÓDIGO: G.P.E	GERENCIA PROYECTOS ESPECIALES / No. DE PLANO: DET.01	Tamaño de papel 24" X 36" / ESCALA: As indicated