


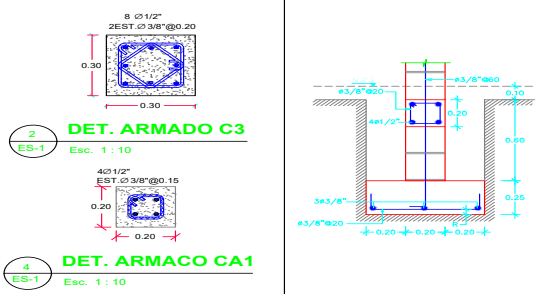
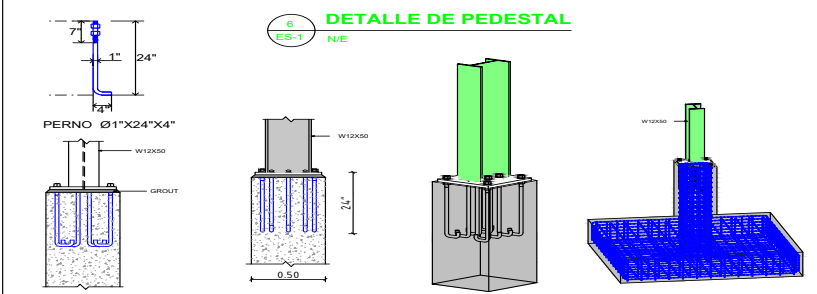
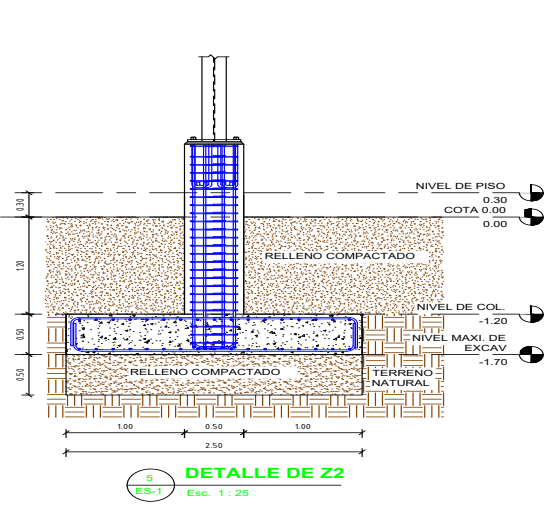
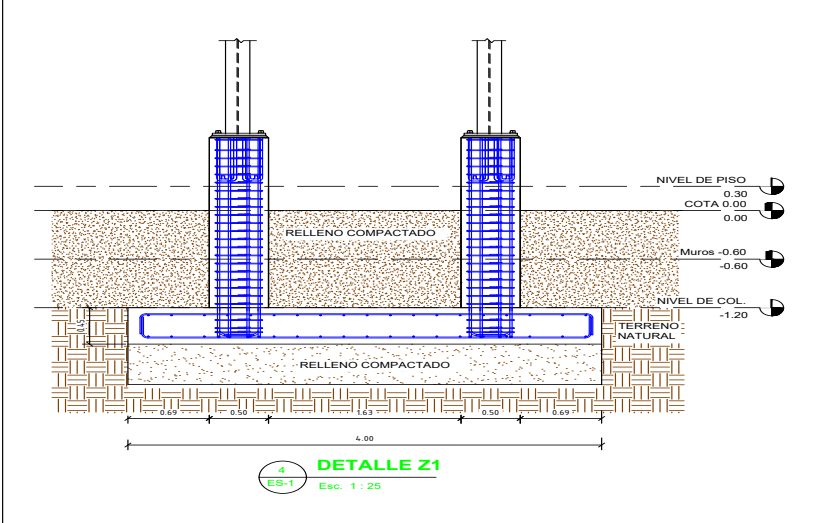


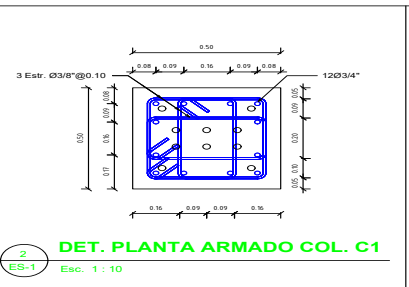

PROYECTO POLIDEPORTIVO DE LOS BUITRES

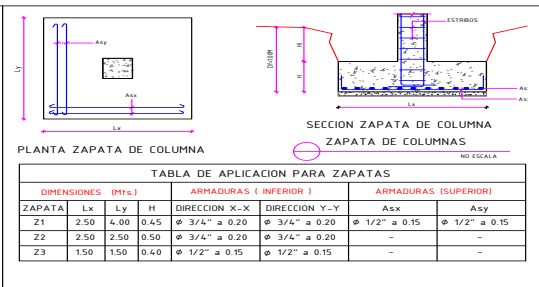

PLANTA DE CIMIENTOS

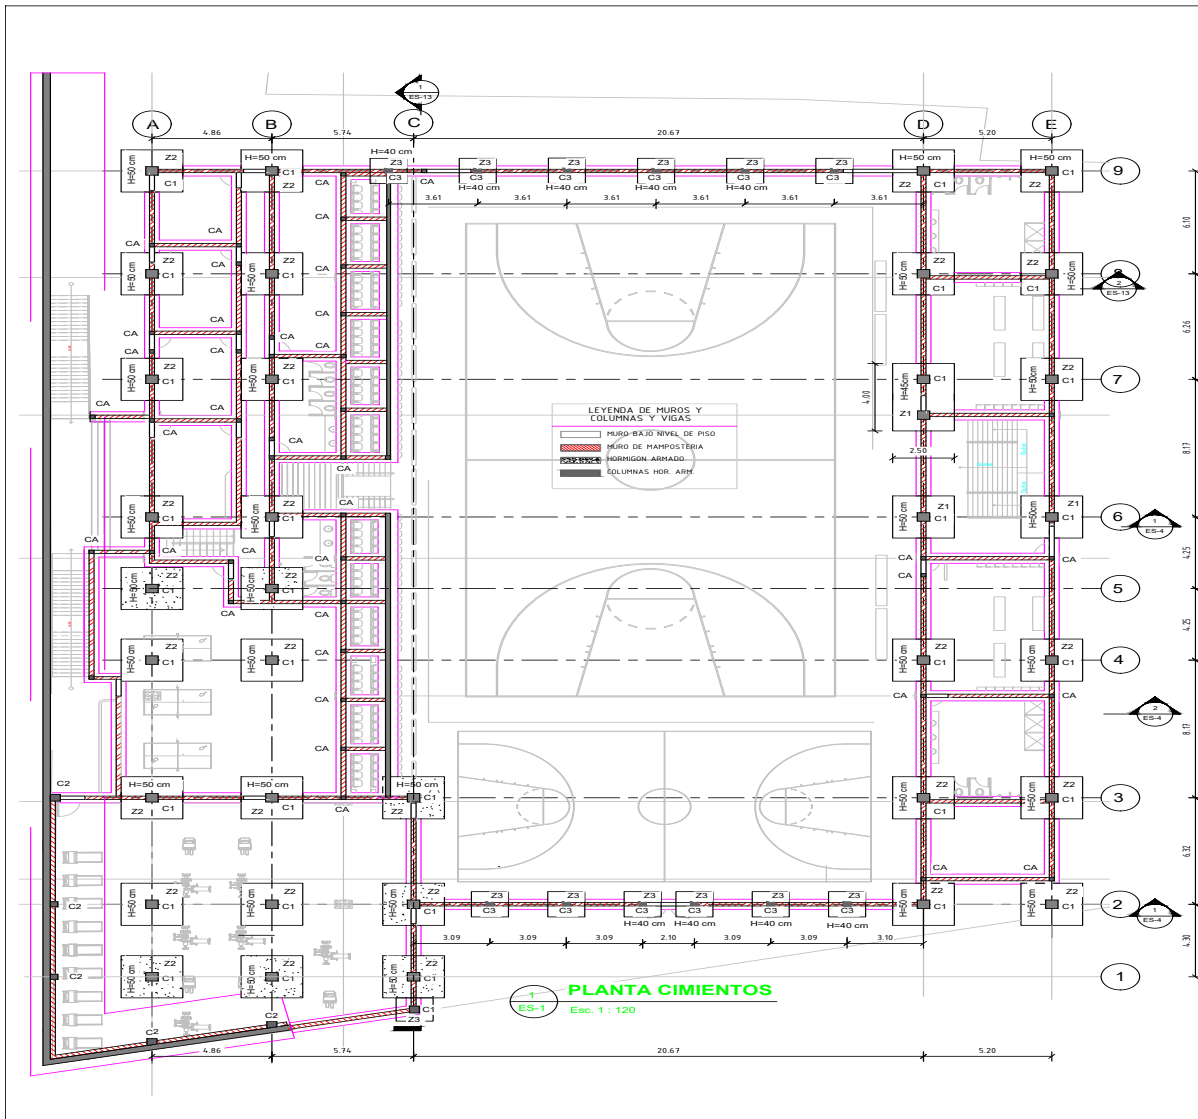

REV.	FECHA	OBJETO DE REVISION	APROBADO
-	-	-	-
-	-	-	-
-	-	-	-
-	-	-	-
0	01/03/2021		



EMPRESA DE GENERACION HIDROELECTRICA DOMINICANA
EGEHID
GERENCIA DE PROYECTOS ESPECIALES

DISENO: Ing. Yonathan Amador Cuevas
CALCULO: Ing. Yonathan Amador Cuevas
APROBADO: Ing. Aristóteles S. Cervigal M. Gerente de Proyectos Especiales


DIBUJO: Ing. Yonathan Amador Cuevas
VISTO:
ES-1 PLANTA DE CIMIENTOS

POLIDEPORTIVO LOS BUTRES
PROVINCIA: SAN CRITÓBAL
CÓDIGO: PROYECTOS ESPECIALES
NO. DE PLANO: 01000
ESCALA: 1/1000
INDICADA


RUTA: D:\CARPETA TRABAJO EGEBE\2022\ADOSTO\POLIDEPORTIVO LOS BUTRES\BVT1\MOD_02_POLIDEPORTIVO LOS BUTRES.dwg
NOMBRE DE ARCHIVO: PLANOS ESTRUCTURALES



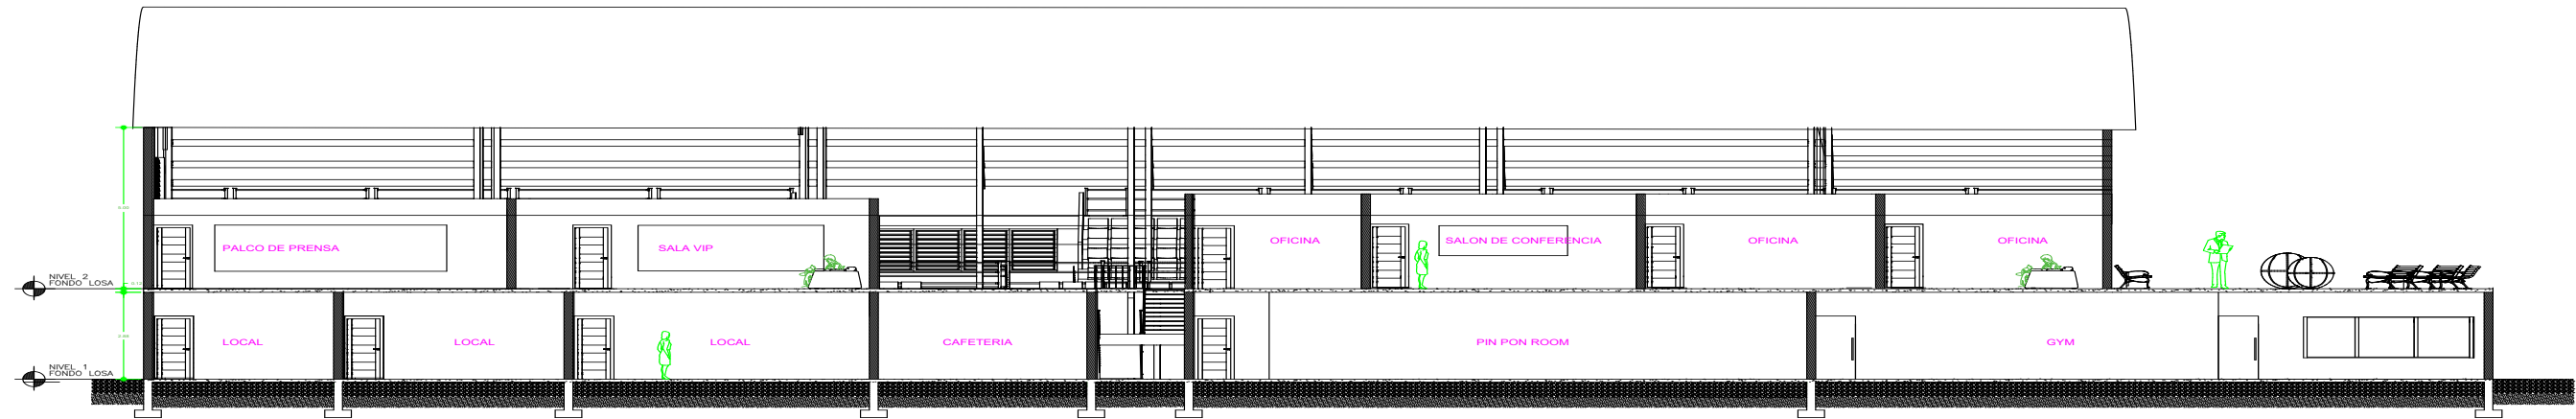

SECCION DE MURO

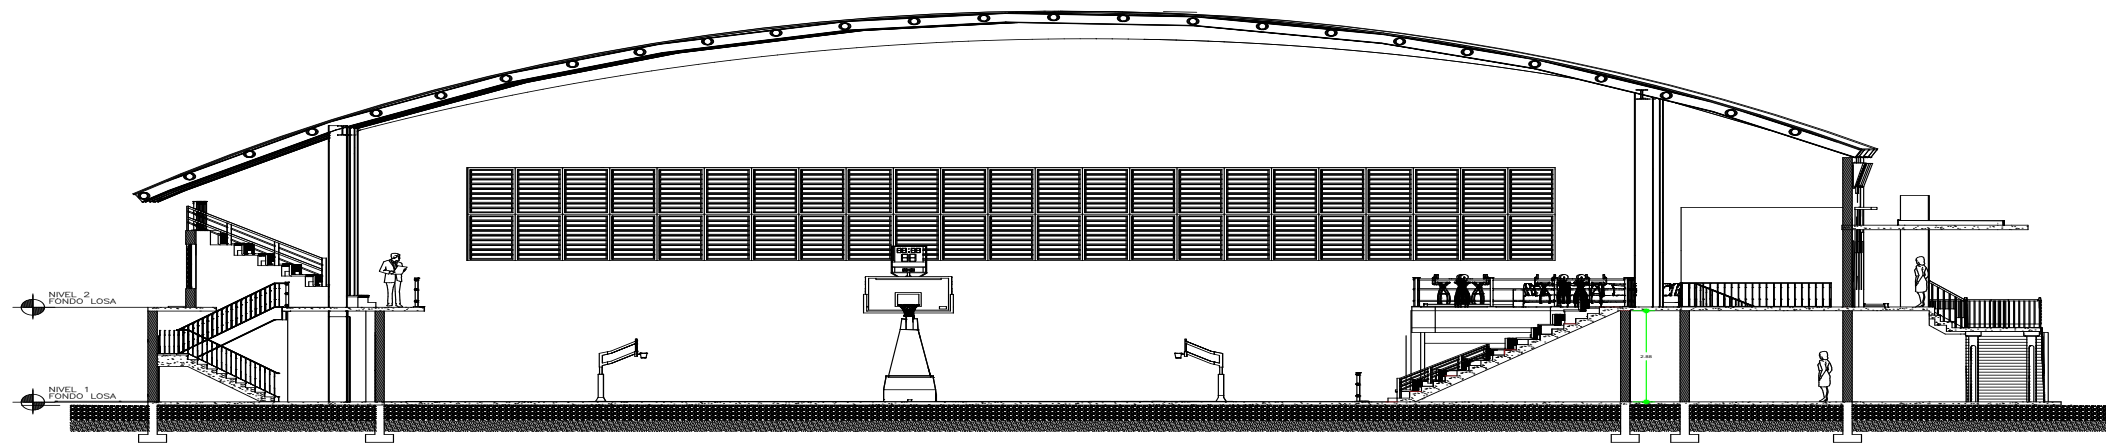

SECCION A-A'
POLIDEPORTIVO LOS BUITRES



SECCION B-B'
POLIDEPORTIVO LOS BUITRES

REV.	FECHA	OBJETO-DE-REVISION	APROBADO	 Provincia: San Cristobal	 EMPRESA DE GENERACION HIDROELECTRICA DOMINICANA EGEHID GERENCIA DE PROYECTOS ESPECIALES	DISEÑO: Arq. Vantroi Jimenez	COLABORACION: Arq. Wilkyn Tejada	POLIDEPORTIVO CLUB LOS BUITRES	SECCIONES			
-	-	-	-			CÁLCULO: Arq. Vantroi Jimenez	VISTO: Ing. Lorenzo gozalez					RUTA: NOMBRE DE ARCHIVO: POLIDEPORTIVO CLUB LOS BUITRES
-	-	-	-			APROBADO: Ing. Aristoteles Carbajal GERENTE DE PROYECTOS ESPECIALES	CÓDIGO					
0	-	-	-									