



EMPRESA DE GENERACIÓN HIDROELÉCTRICA DOMINICANA
ERGEHID

DIRECCIÓN DE REHABILITACIÓN Y MANTENIMIENTO DE OBRAS CIVILES
GERENCIA DE EDIFICACIONES

DEPARTAMENTO DE DISEÑO ARQUITECTÓNICO

Av. Rómulo Betancourt 303, Santo Domingo, Rep. Dominicana

Tel : 809 - 533 - 5555

www.egehid.gob.do

info@hidroelectrica.gov.do

RNC: 4-30-06085-2



PROYECTO

Play de Softball El Fundo

PROPIETARIO

Junta Municipal de Villa Los Almacigos

DIRECCION

Villa Los Almacigos, Santiago Rodriguez

DISEÑO ARQUITECTONICO

Arq. Drey Alejandro Santana drey.santana@hidroelectrica.gov.do

CODIA: 4075

SARD: 1083

Tel: 809-533-5555 (Ext. 4106)

Firma: _____

DISEÑO ESTRUCTURAL

Ing. Cipriano Tapia

ctapia@hidroelectrica.gov.do

CODIA: 2364

Tel: 809-533-5555 (Ext. 4124)

Firma: _____

DISEÑO DE INSTALACIONES ELECTRICAS

Ing. Ricardo Anglada

ranglada@hidroelectrica.gov.do

CODIA: 3804

Tel: 809-533-5555 (Ext. 4123)

Firma: _____

DISEÑO DE INSTALACIONES SANITARIAS

Arq. Drey Alejandro Santana

drey.santana@hidroelectrica.gov.do

CODIA: 4075

SARD: 1083

Tel: 809-533-5555 (Ext. 4106)

Firma: _____

DIBUJO CAD 2D - 3D - ANIMACIONES

Arq. Luisa María Mercedes

luisa.mercedes@hidroelectrica.gov.do

CODIA: -----

SARD: -----

Tel: 809-533-5555 (Ext. 4122)

Firma: _____

ORIENTACIÓN

INDICE

1. PLANTA DE UBICACION Y LOCALIZACION
2. LEVANTAMIENTO CATASTRAL Y/O CURVA DE NIVEL
3. PLANTA DE MOVIMIENTO DE TIERRA (CORTES Y RELLENOS)
4. PLANTA DE CONJUNTO
5. PLANTA ARQUITECTONICA
6. PLANTA DIMENSIONADA
7. PLANTA DIMENSIONADA 2
8. PLANTA DE TECHO
9. PLANTA DE TECHO DIMENSIONADA
10. ELEVACIONES
11. SECCIONES
12. PLANTA DE CIMENTACIONES
13. PLANTA DE MUROS Y COLUMNAS
14. PLANTA DE VIGAS Y GRADERIAS
15. PLANTA ESTRUCTURAL DE TECHO
16. DETALLES DE CARPINTERIA
17. DETALLES ESTRUCTURALES GENERICOS 1
18. DETALLES ESTRUCTURALES GENERICOS 2
19. PLANTA DE INSTALACIONES ELECTRICAS
20. DETALLES DE INSTALACIONES ELECTRICAS
21. PLANTA DE INSTALACIONES SANITARIAS (AGUA POTABLE)
22. PLANTA DE INSTALACIONES SANITARIAS (AGUAS RESIDUALES)
23. DETALLES DE INSTALACIONES SANITARIAS
24. OTROS DETALLES

FECHA

13 / 02 / 2023

ESCALA

Esc. ---

PLANTA DE UBICACION Y LOCALIZACION

Este material esta protegido por la Ley 2040 de propiedad industrial y su reglamento de aplicacion, y por la Ley 6540 sobre Derecho de Autor y su reglamento de aplicacion. Por esta razon no puede ser reproducido por terceros sin consentimiento del autor.

Republica Dominicana 2023

REVISÓ: Arq. Drey Santana



REVISÓ: Arq. Mildred De La Rosa

APROBÓ: Ing. Mirna Ramirez



1

24

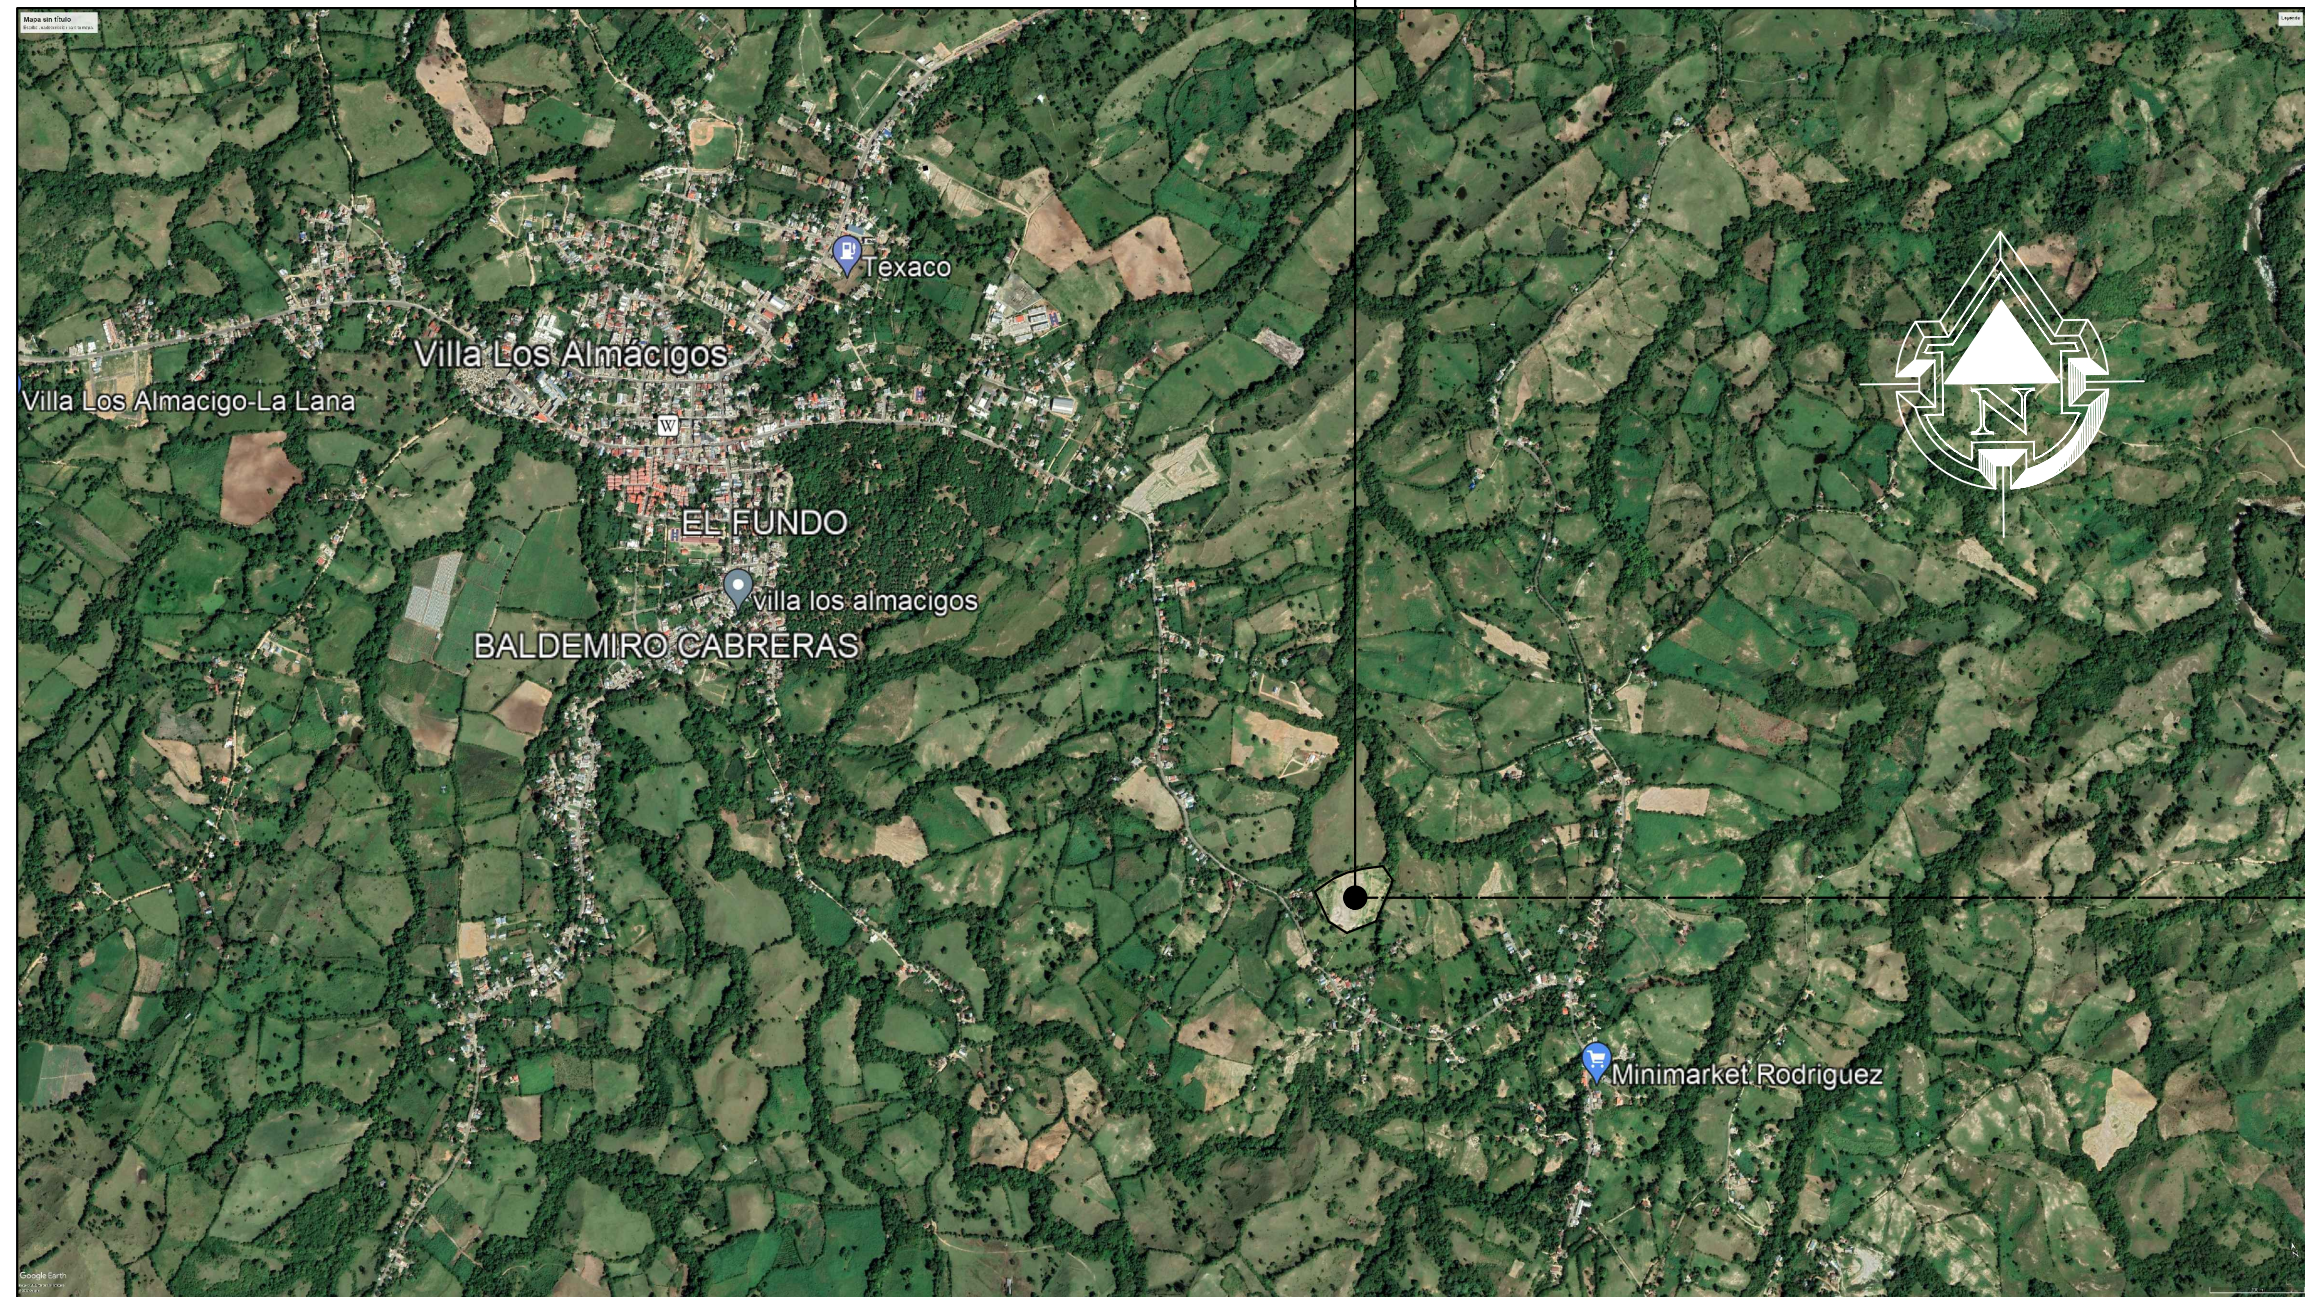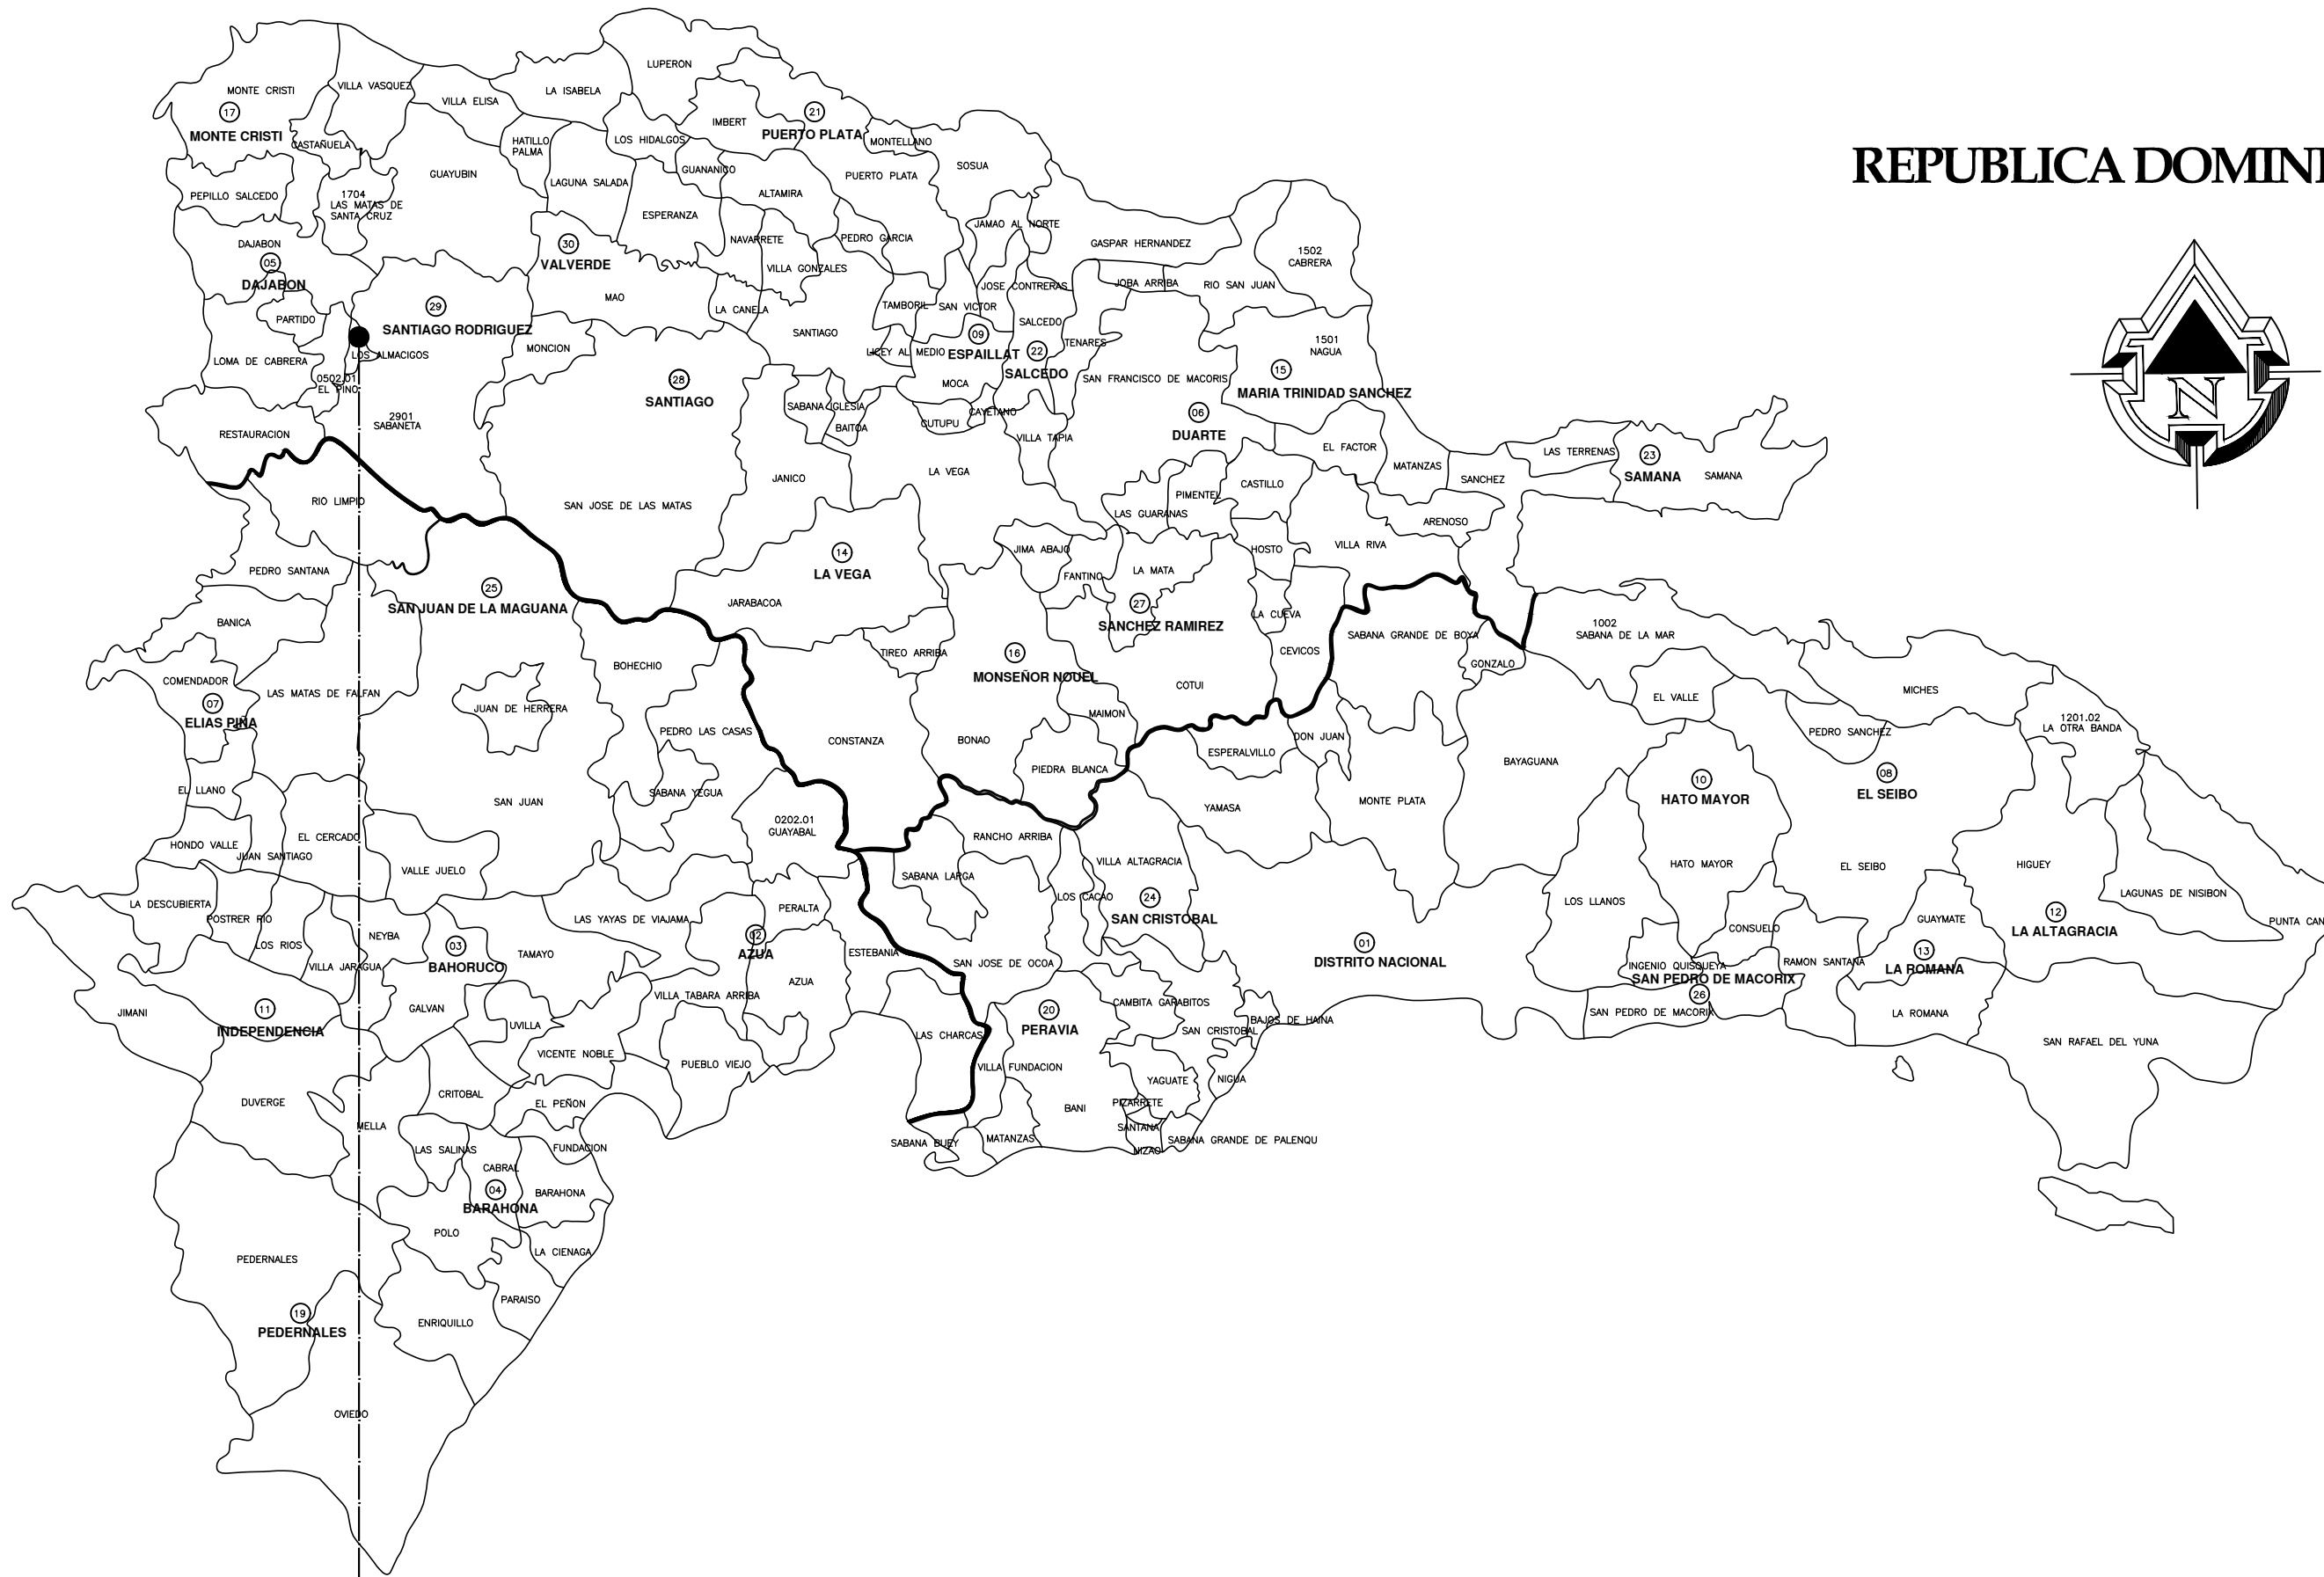

PLANTA DE UBICACION Y LOCALIZACION

Nivel ---

Escala ---