




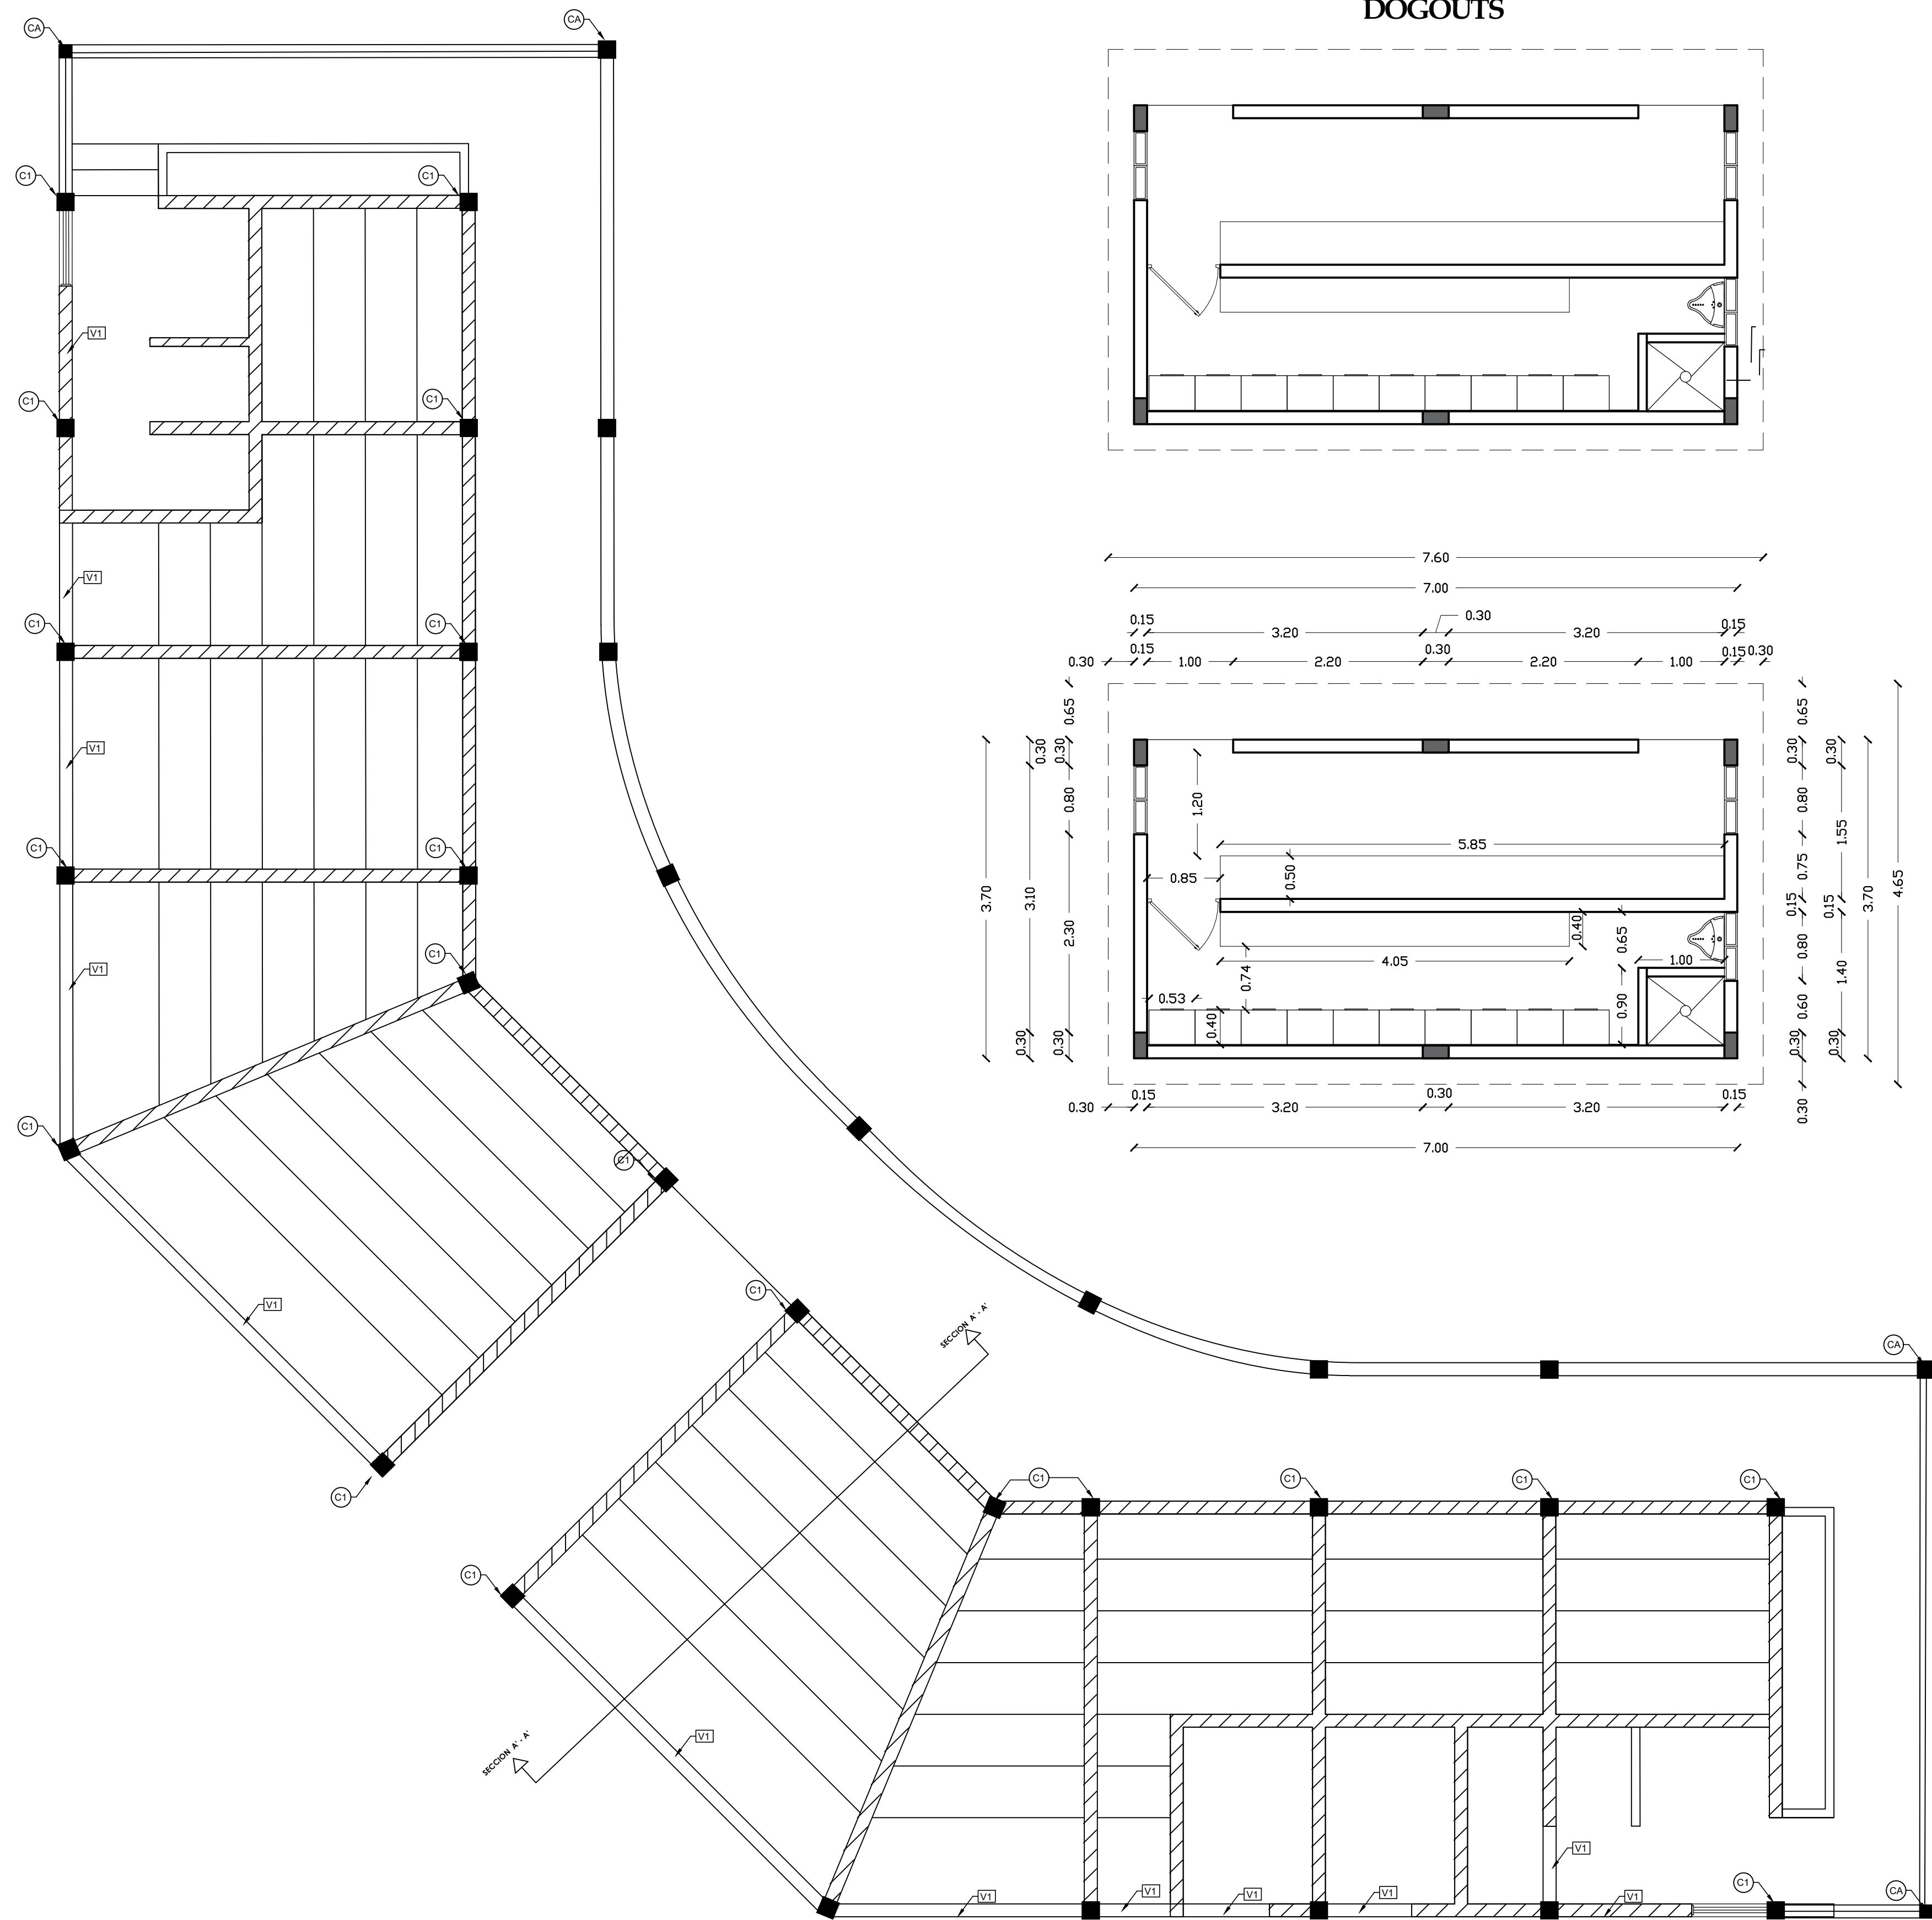


## PLANTA DE VIGAS Y GRADERIAS


Nivel —

Escala 1:50

## DOGOUTS

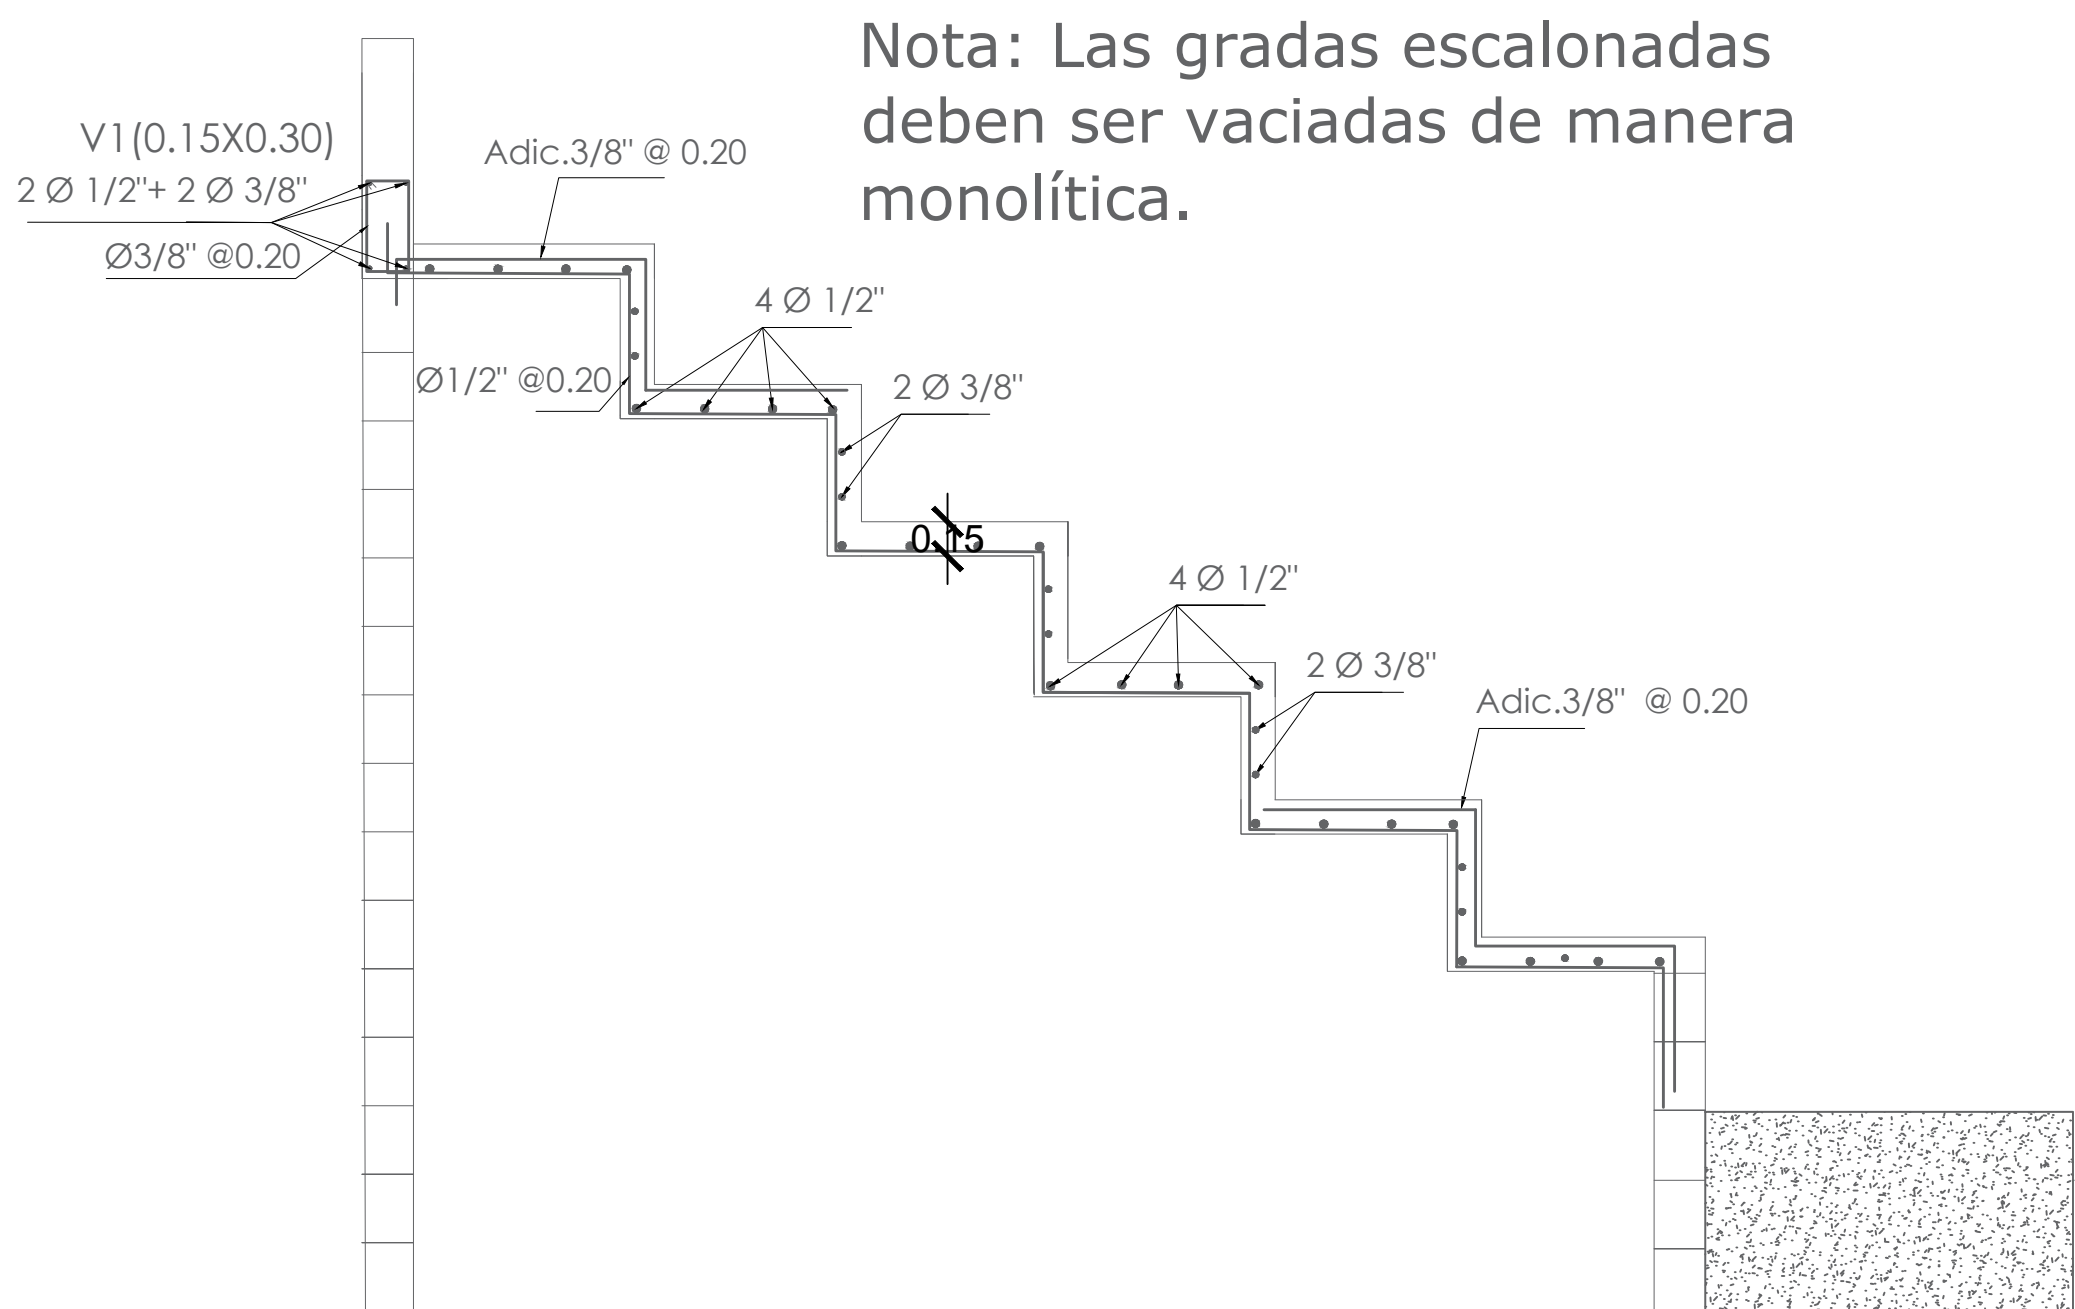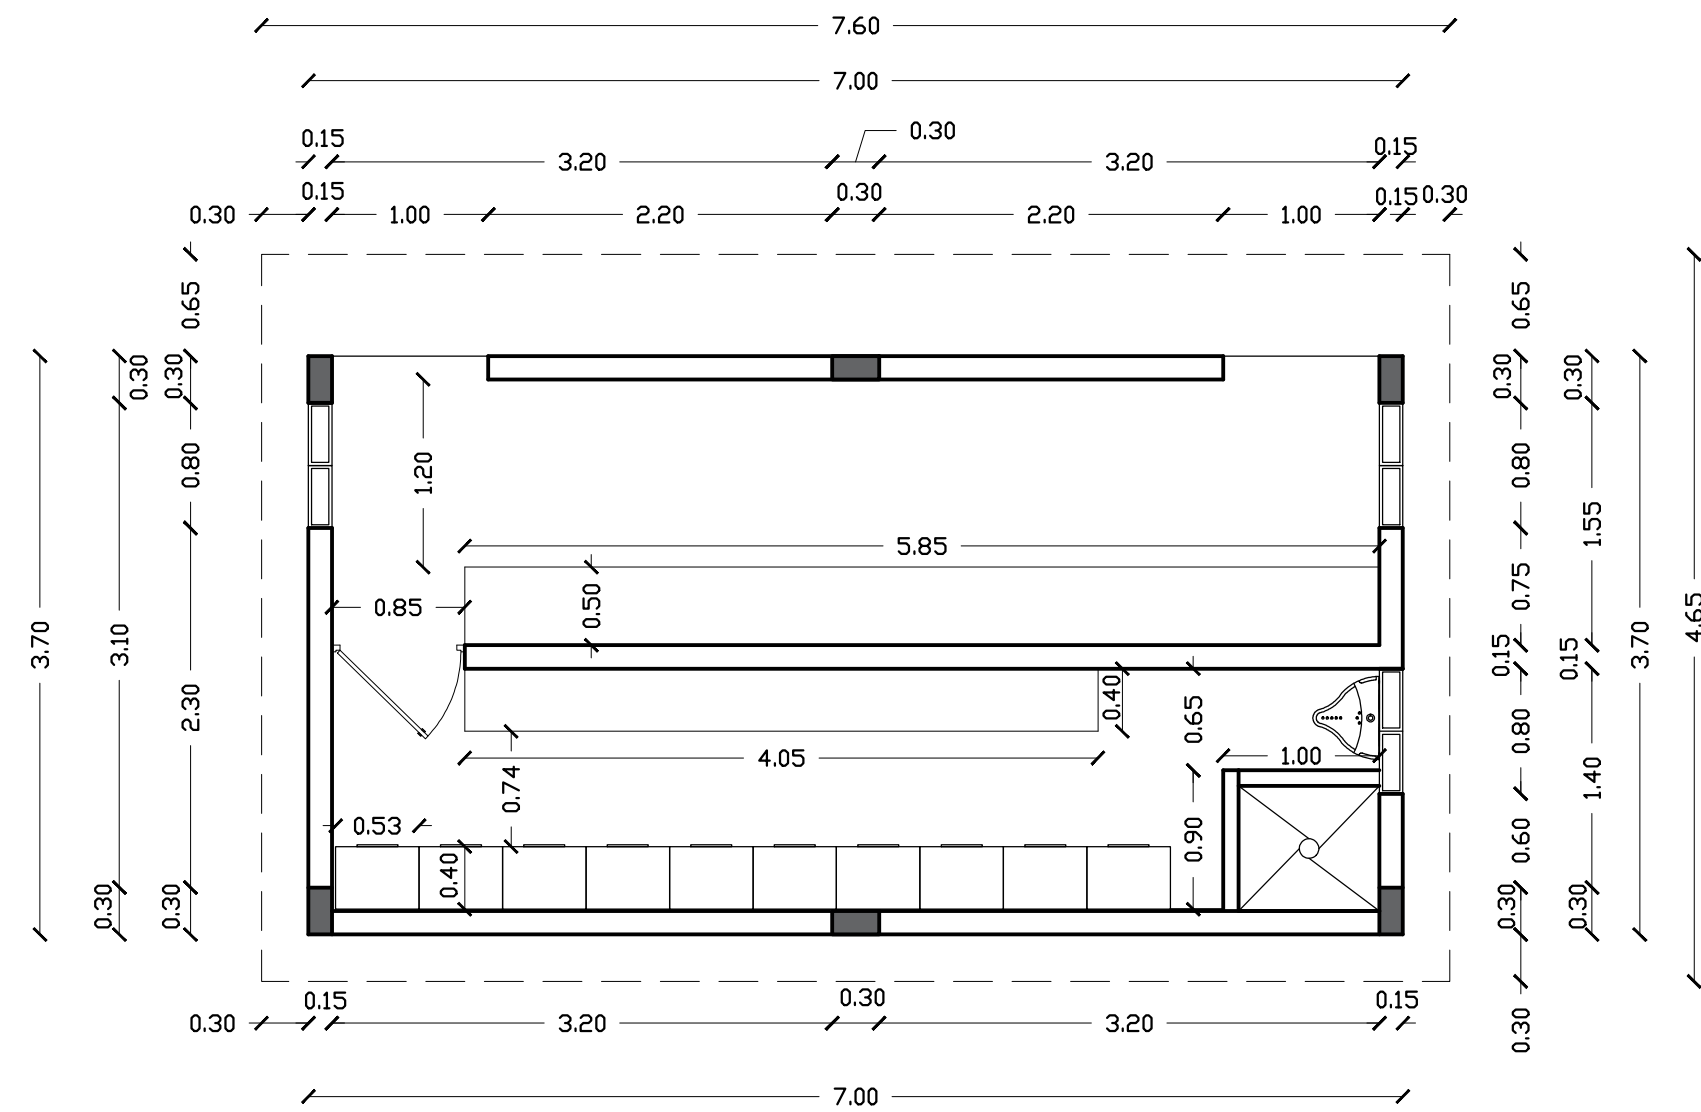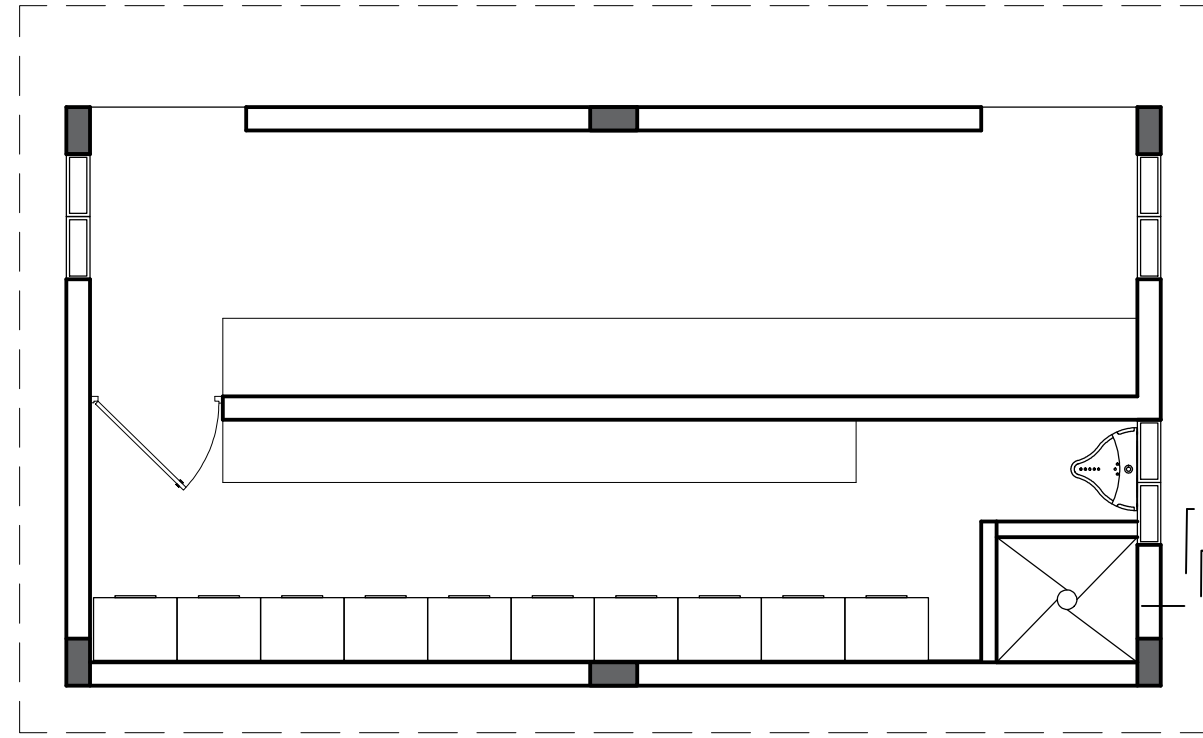

Nota: Las gradas escalonadas deben ser vaciadas de manera monolítica.

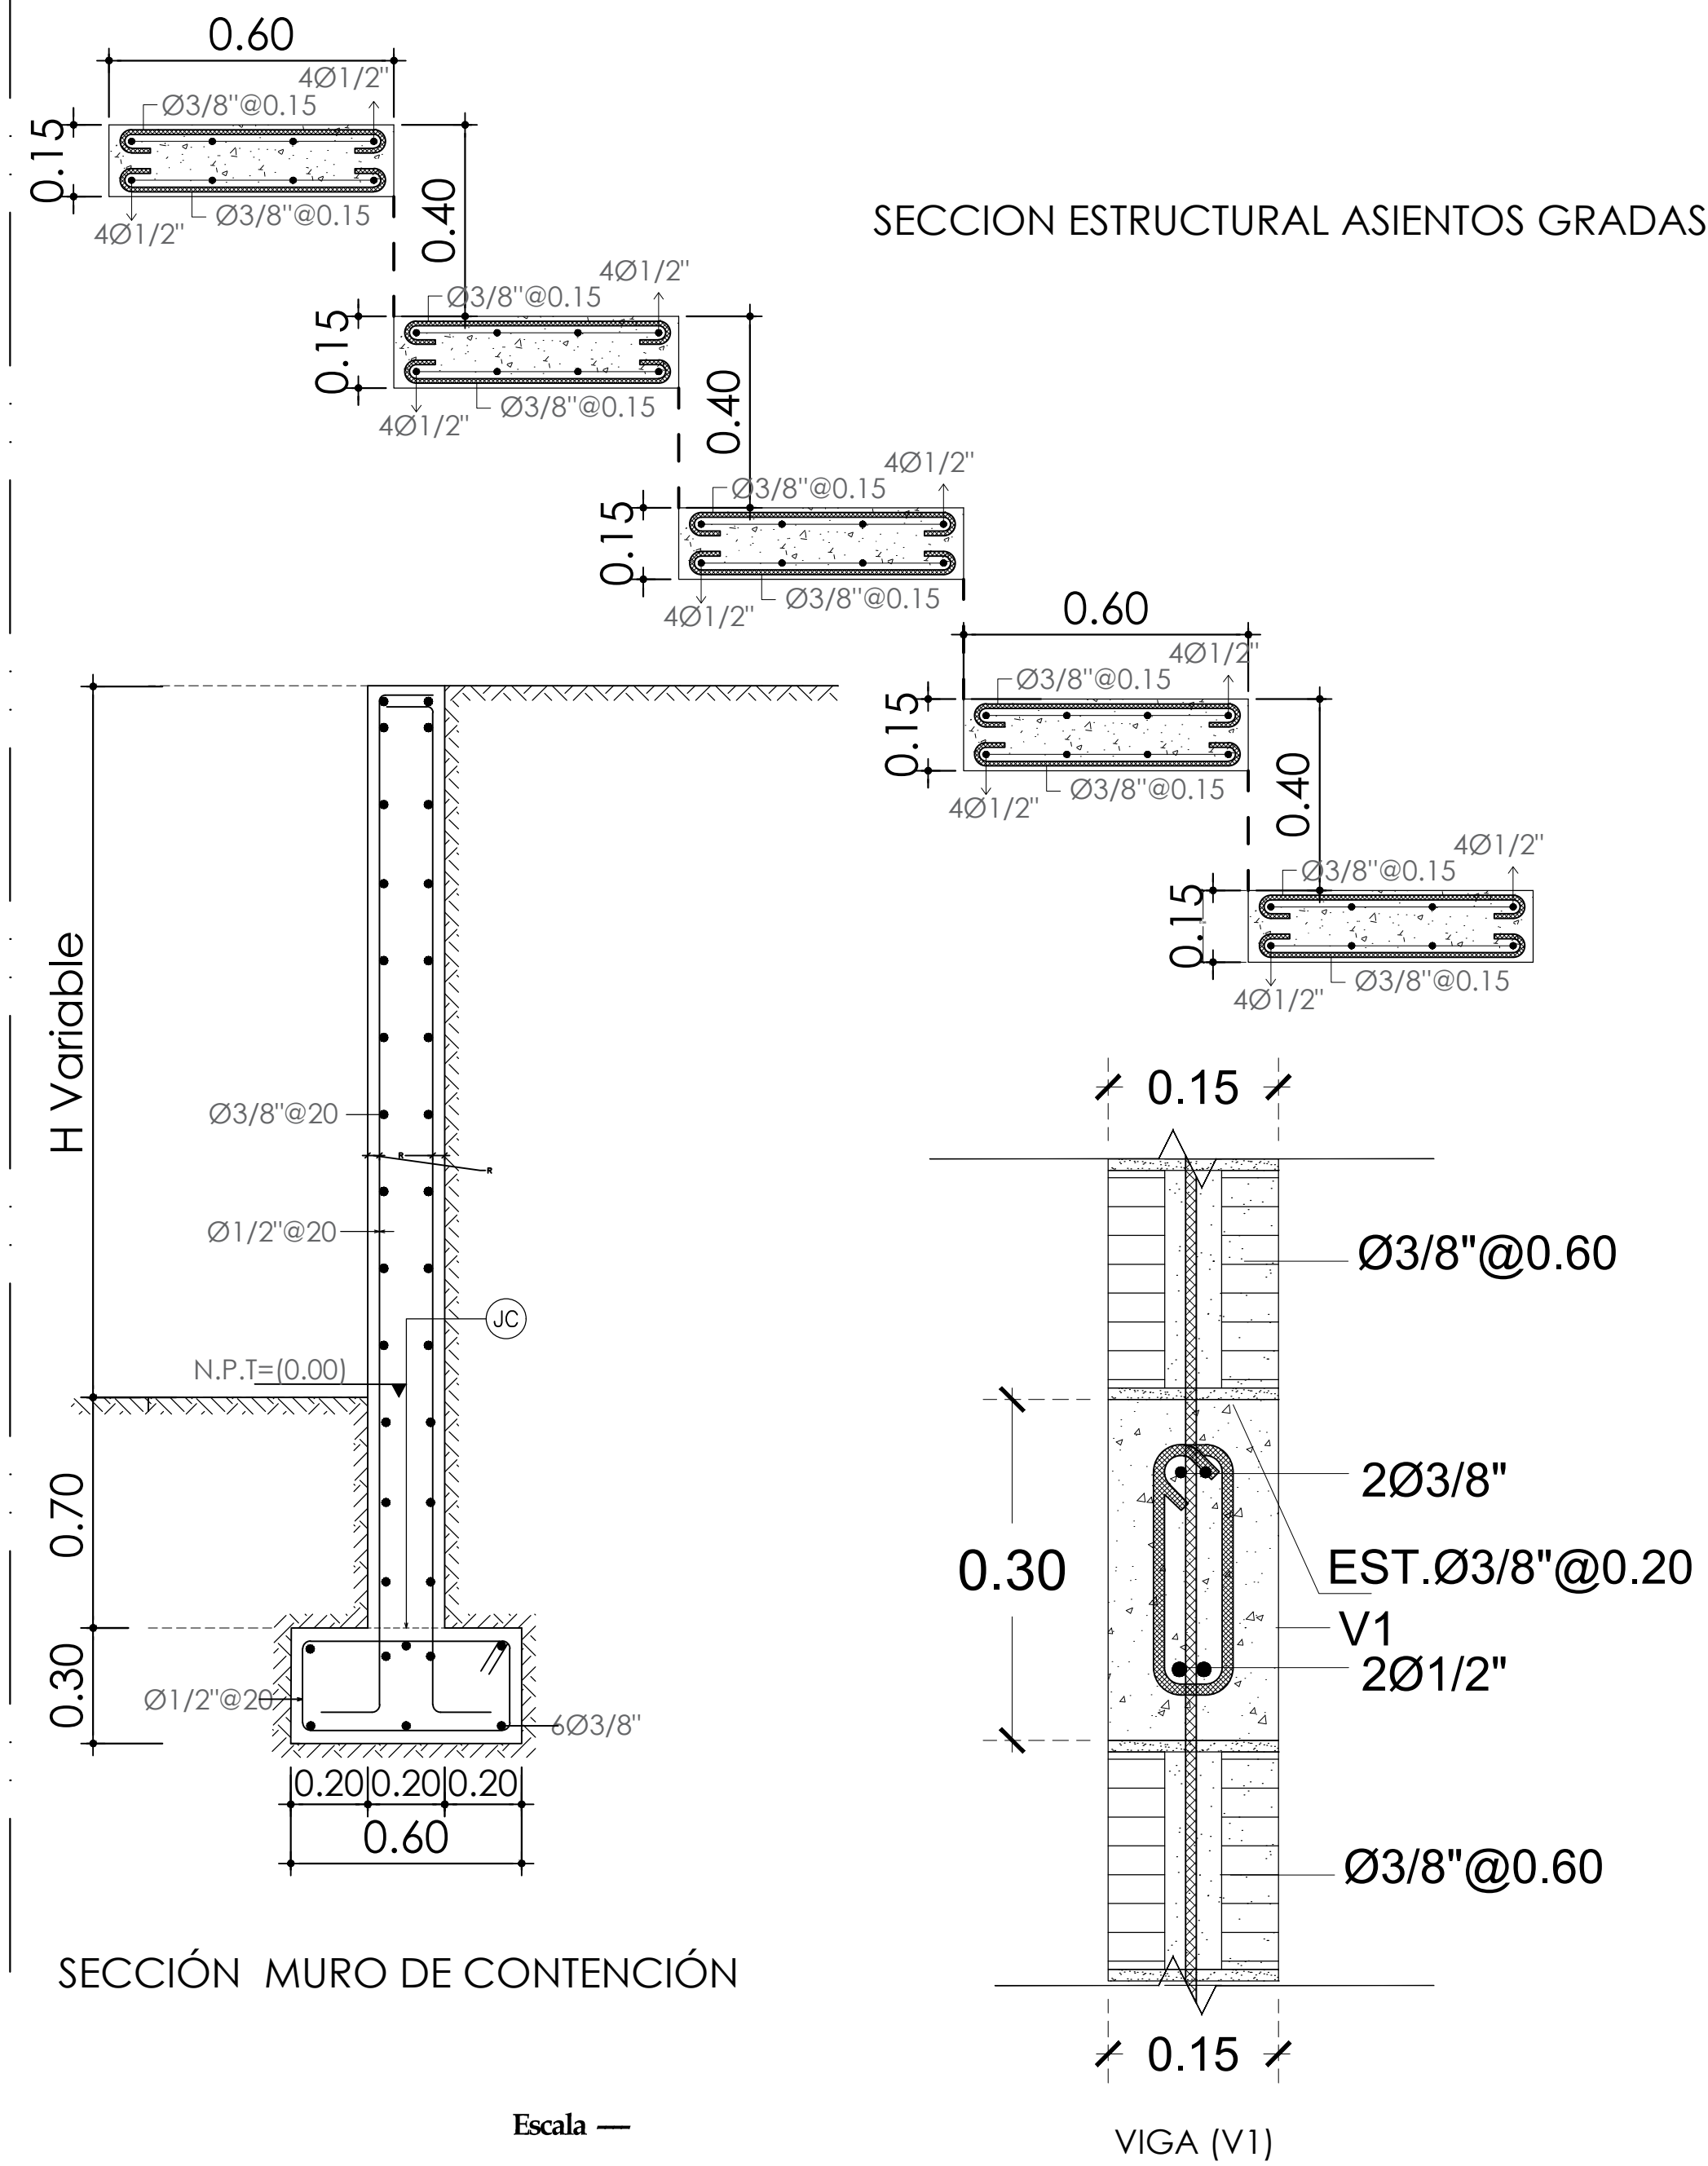

## SECCIÓN MURO DE CONTENCIÓN

Escala —

VIGA (V1)



EMPRESA DE GENERACION HIDROELECTRICA DOMINICANA  
GERENCIA DE EDIFICACIONES

DEPARTAMENTO DE DISEÑO ARQUITECTONICO

Av. Rómulo Betancourt 303, Santo Domingo, Rep. Dominicana

Tel : 809 - 533 - 5555

www.egehid.gob.do

info@hidroelectrica.gov.do

RNC: 4-30-06085-2



@egehidrd

EGEHID RD

# PROYECTO

Play de Softball El Fundo

## PROPIETARIO

Junta Municipal de Villa Los Almáigos

## DIRECCION

Villa Los Almáigos, Santiago Rodríguez

## DISEÑO ARQUITECTONICO

Arq. Drey Alejandro Santana drey.santana@hidroelectrica.gov.do

CODIA 4075

SARD 108

Tel: 809-533-5555 (Ext. 4106)

Firma

## DISEÑO ESTRUCTURAL

Ing. Cipriano Tapia

ctapia@hidroelectrica.gov.do

CODIA 2064

Tel: 809-533-5555 (Ext. 4124)

Firma

## DISEÑO DE INSTALACIONES ELECTRICAS

Ing. Ricardo Anglada

rnglada@hidroelectrica.gov.do

CODIA 3804

Tel: 809-533-5555 (Ext. 4123)

Firma

## DISEÑO DE INSTALACIONES SANITARIAS

Arq. Drey Alejandro Santana drey.santana@hidroelectrica.gov.do

CODIA 4075

SARD 108

Tel: 809-533-5555 (Ext. 4106)

Firma

## DIBUJO CAD 2D - 3D - ANIMACIONES

Arq. Luisa María Mercedes luisa.mercedes@hidroelectrica.gov.do

CODIA -----

SARD -----

Tel: 809-533-5555 (Ext. 4122)

Firma

## ORIENTACIÓN



## INDICE

1. LEVANTAMIENTO CATASTRAL Y/O CURVA DE NIVEL
2. LEVANTAMIENTO CATASTRAL Y/O CURVA DE NIVEL
3. 1. PLANTA DE UBICACION Y LOCALIZACION
4. 2. LEVANTAMIENTO CATASTRAL Y/O CURVA DE NIVEL
5. 3. PLANTA DE UBICACION Y LOCALIZACION
6. 4. PLANTA DE UBICACION Y LOCALIZACION
7. 5. PLANTA DE UBICACION Y LOCALIZACION
8. 6. PLANTA DE UBICACION Y LOCALIZACION
9. 7. PLANTA DE UBICACION Y LOCALIZACION
10. 8. PLANTA DE UBICACION Y LOCALIZACION
11. 9. PLANTA DE UBICACION Y LOCALIZACION
12. 10. PLANTA DE UBICACION Y LOCALIZACION
13. 11. PLANTA DE UBICACION Y LOCALIZACION
14. 12. PLANTA DE UBICACION Y LOCALIZACION
15. 13. PLANTA DE UBICACION Y LOCALIZACION
16. 14. PLANTA DE UBICACION Y LOCALIZACION
17. 15. PLANTA DE UBICACION Y LOCALIZACION
18. 16. PLANTA DE UBICACION Y LOCALIZACION
19. 17. PLANTA DE UBICACION Y LOCALIZACION
20. 18. PLANTA DE UBICACION Y LOCALIZACION
21. 19. PLANTA DE UBICACION Y LOCALIZACION
22. 20. PLANTA DE UBICACION Y LOCALIZACION
23. 21. PLANTA DE UBICACION Y LOCALIZACION
24. 22. PLANTA DE UBICACION Y LOCALIZACION
25. 23. PLANTA DE UBICACION Y LOCALIZACION
26. 24. PLANTA DE UBICACION Y LOCALIZACION
27. 25. PLANTA DE UBICACION Y LOCALIZACION
28. 26. PLANTA DE UBICACION Y LOCALIZACION
29. 27. PLANTA DE UBICACION Y LOCALIZACION
30. 28. PLANTA DE UBICACION Y LOCALIZACION

FECHA

13 / 02 / 2023

ESCALA

Esc. 1:50

## PLANTA DE VIGAS Y GRADERIAS

Este material esta protegido por la Ley 2000 de propiedad industrial y su reglamento de aplicacion, y por la Ley 6540 sobre Derecho de Autor y su reglamento de aplicacion. Por esta razon no puede ser reproducido por terceros sin consentimiento del autor.

Republica Dominicana 2023

REVISÓ: Arq. Drey Santana

REVISÓ: Arq. Mildred De La Rosa

APROBÓ: Ing. Mirna Ramirez



#14

24