

PROYECTO

Play de Softball El Fundo

PROPIETARIO

Junta Municipal de Villa Los Almácigos

DIRECCION

Villa Los Almácigos, Santiago Rodríguez

DISEÑO ARQUITECTONICO

Arq. Drey Alejandro Santana drey.santana@hidroelectrica.gov.do

CODIA 4075
SARD 108 Tel: 809-533-5555 (Ext. 4106) Firma

DISEÑO ESTRUCTURAL

Ing. Cipriano Tapia ctapia@hidroelectrica.gov.do

CODIA 2364 Tel: 809-533-5555 (Ext. 4124) Firma

DISEÑO DE INSTALACIONES ELECTRICAS

Ing. Ricardo Anglada rangelada@hidroelectrica.gov.do

CODIA 3804 Tel: 809-533-5555 (Ext. 4123) Firma

DISEÑO DE INSTALACIONES SANITARIAS

Arq. Drey Alejandro Santana drey.santana@hidroelectrica.gov.do

CODIA 4075
SARD 108 Tel: 809-533-5555 (Ext. 4106) Firma

DIBUJO CAD 2D - 3D - ANIMACIONES

Arq. Luisa María Mercedes luisa.mercedes@hidroelectrica.gov.do

CODIA -----
SARD ----- Tel: 809-533-5555 (Ext. 4122) Firma

ORIENTACIÓN

ORIENTACIÓN

INDICE

1. PLANTA DE UBICACION Y LOCALIZACION
2. LEVANTAMIENTO CATASTRAL Y/O CURVA DE NIVEL
3. PLANTA DE MOVIMIENTO DE TIERRA (CORTES Y RELLENOS)
4. PLANTA DE CONJUNTO
5. PLANTA ARQUITECTONICA
6. PLANTA DIMENSIONADA
7. PLANTA DE TECHO
8. PLANTA DE TECHO DIMENSIONADA
9. ELEVACIONES
10. SECCIONES
11. PLANTA DE CIMENTACIONES
12. PLANTA DE MUROS Y COLUMNAS
13. PLANTA DE VIGAS Y GRADERIAS
14. PLANTA ESTRUCTURAL DE TECHO
15. DETALLES DE CARPINTERIA
16. DETALLES ESTRUCTURALES GENERICOS 1
17. DETALLES ESTRUCTURALES GENERICOS 2
18. PLANTA DE INSTALACIONES ELECTRICAS
19. PLANTA DE INSTALACIONES ELECTRICAS (AGUA POTABLE)
20. PLANTA DE INSTALACIONES SANITARIAS (AGUAS RESIDUALES)
21. DETALLES DE INSTALACIONES SANITARIAS
22. OTROS DETALLES

FECHA

13 / 02 / 2023

ESCALA

Esc. —

DETALLES ESTRUCTURALES GENERICOS 1


Este material esta protegido por la Ley 2040 de propiedad industrial y su reglamento de aplicacion, y por la Ley 6540 sobre Derecho de Autor y su reglamento de aplicacion. Por esta razon no puede ser reproducido por terceros sin consentimiento del autor.

Republica Dominicana 2023

REVISÓ: Arq. Drey Santana



REVISÓ: Arq. Mildred De La Rosa

APROBÓ: Ing. Mirna Ramirez

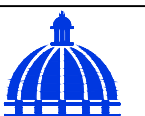


#17

24

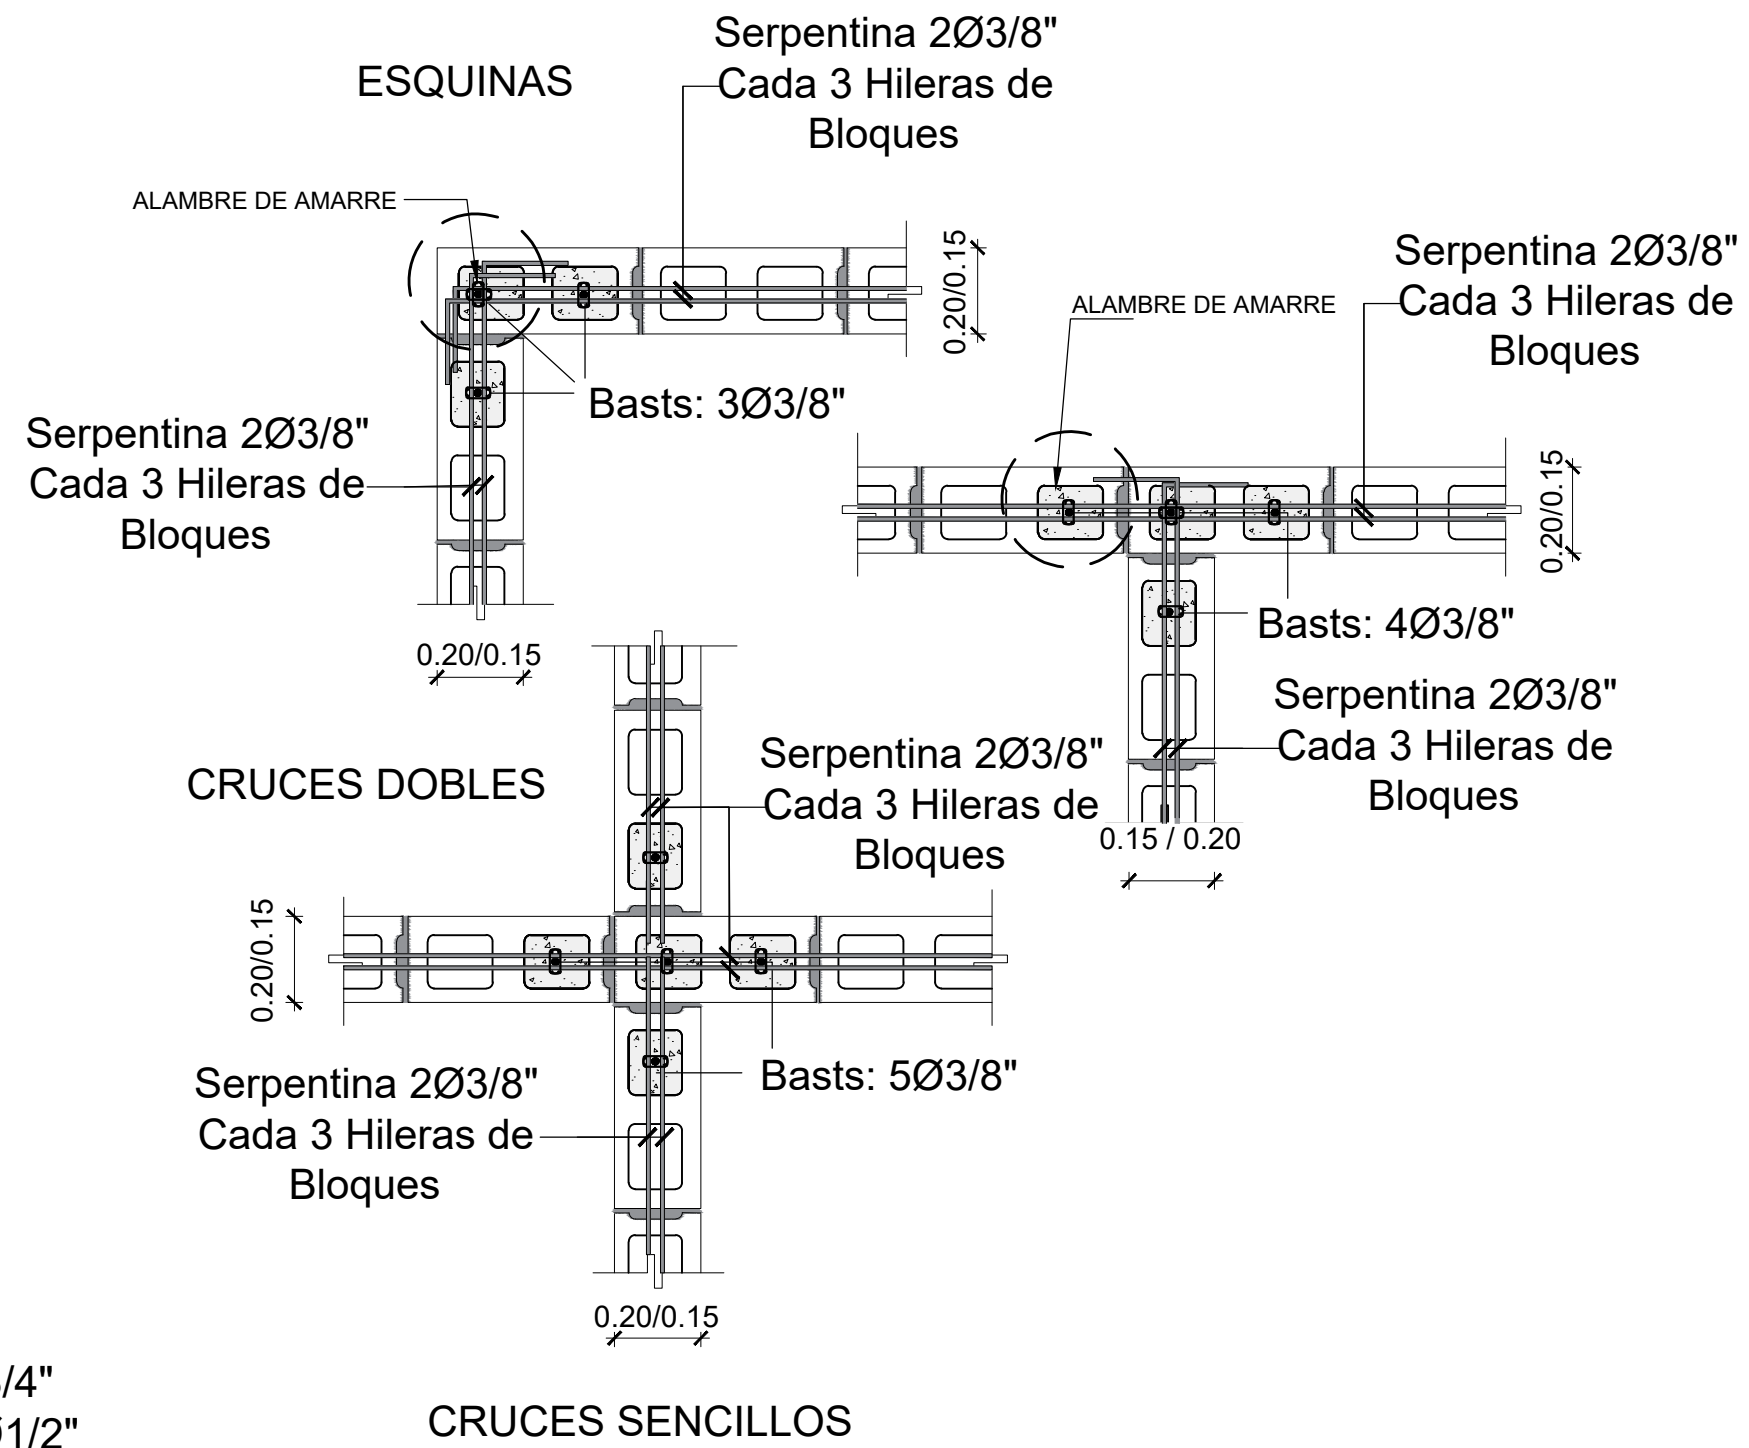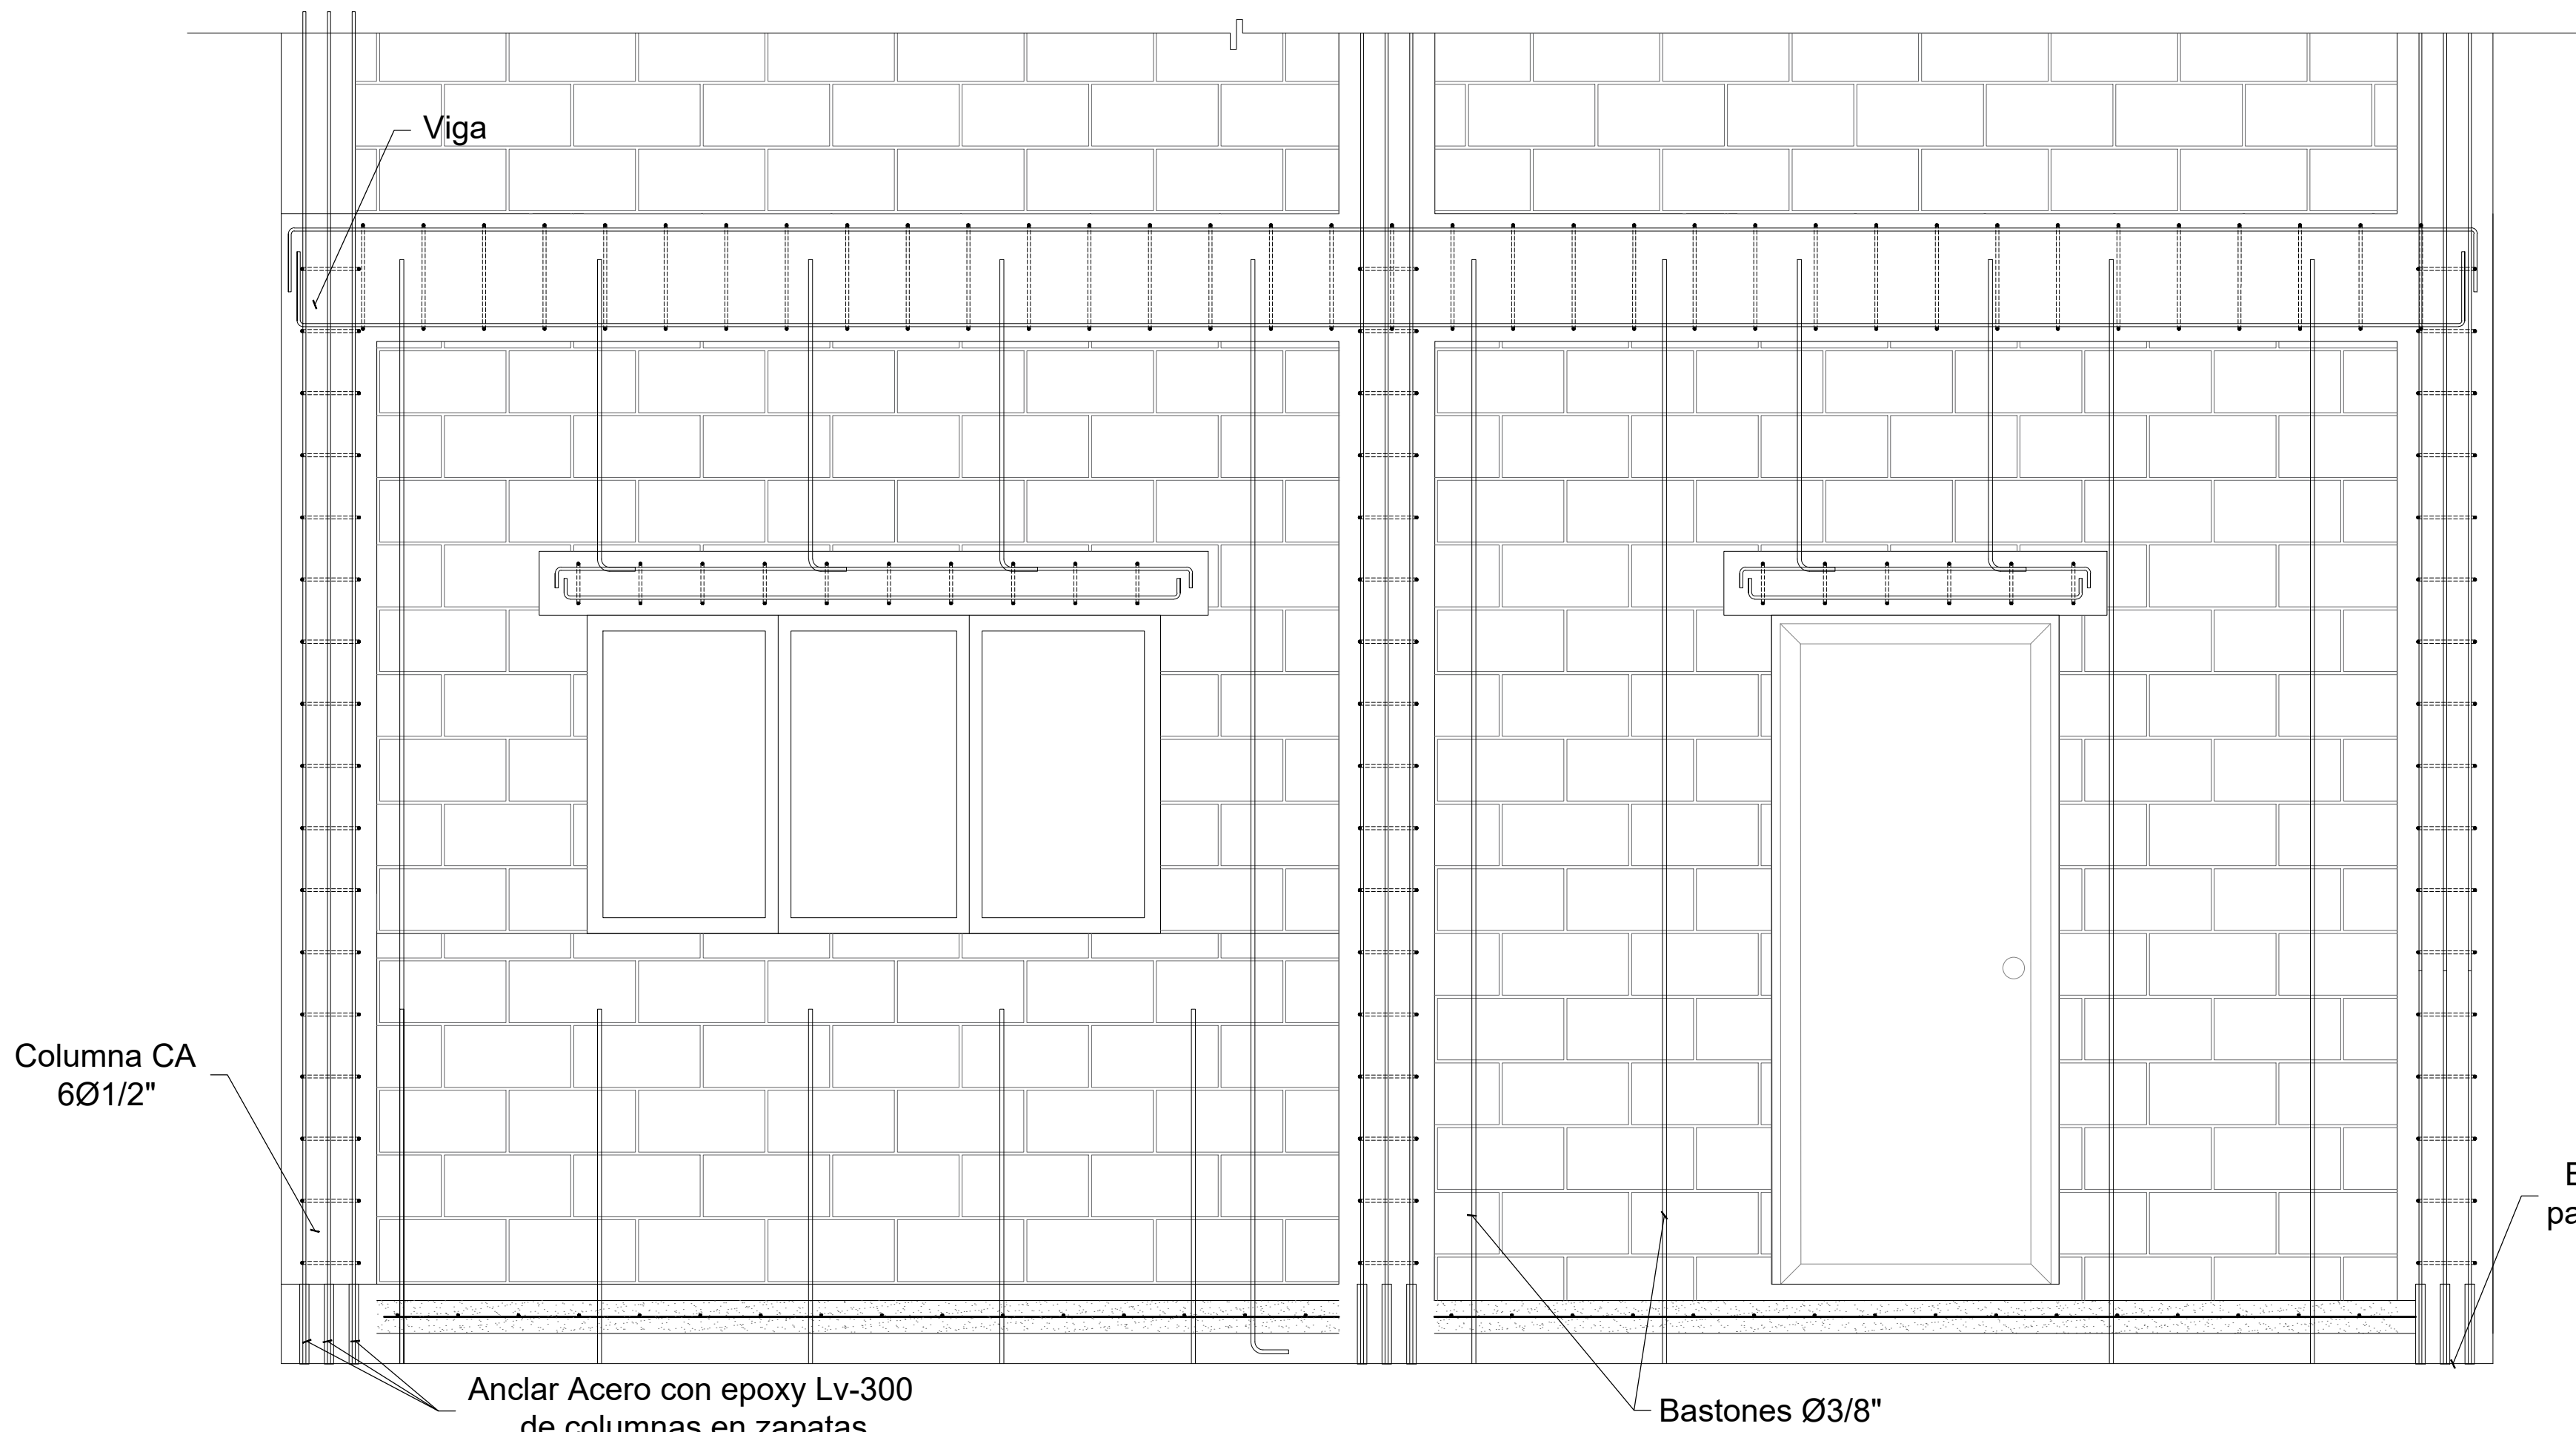


5 DESACOPLE MUROS VENTANS Y MUROS ESTRUCTURALES

E-05 ESC.:1:50

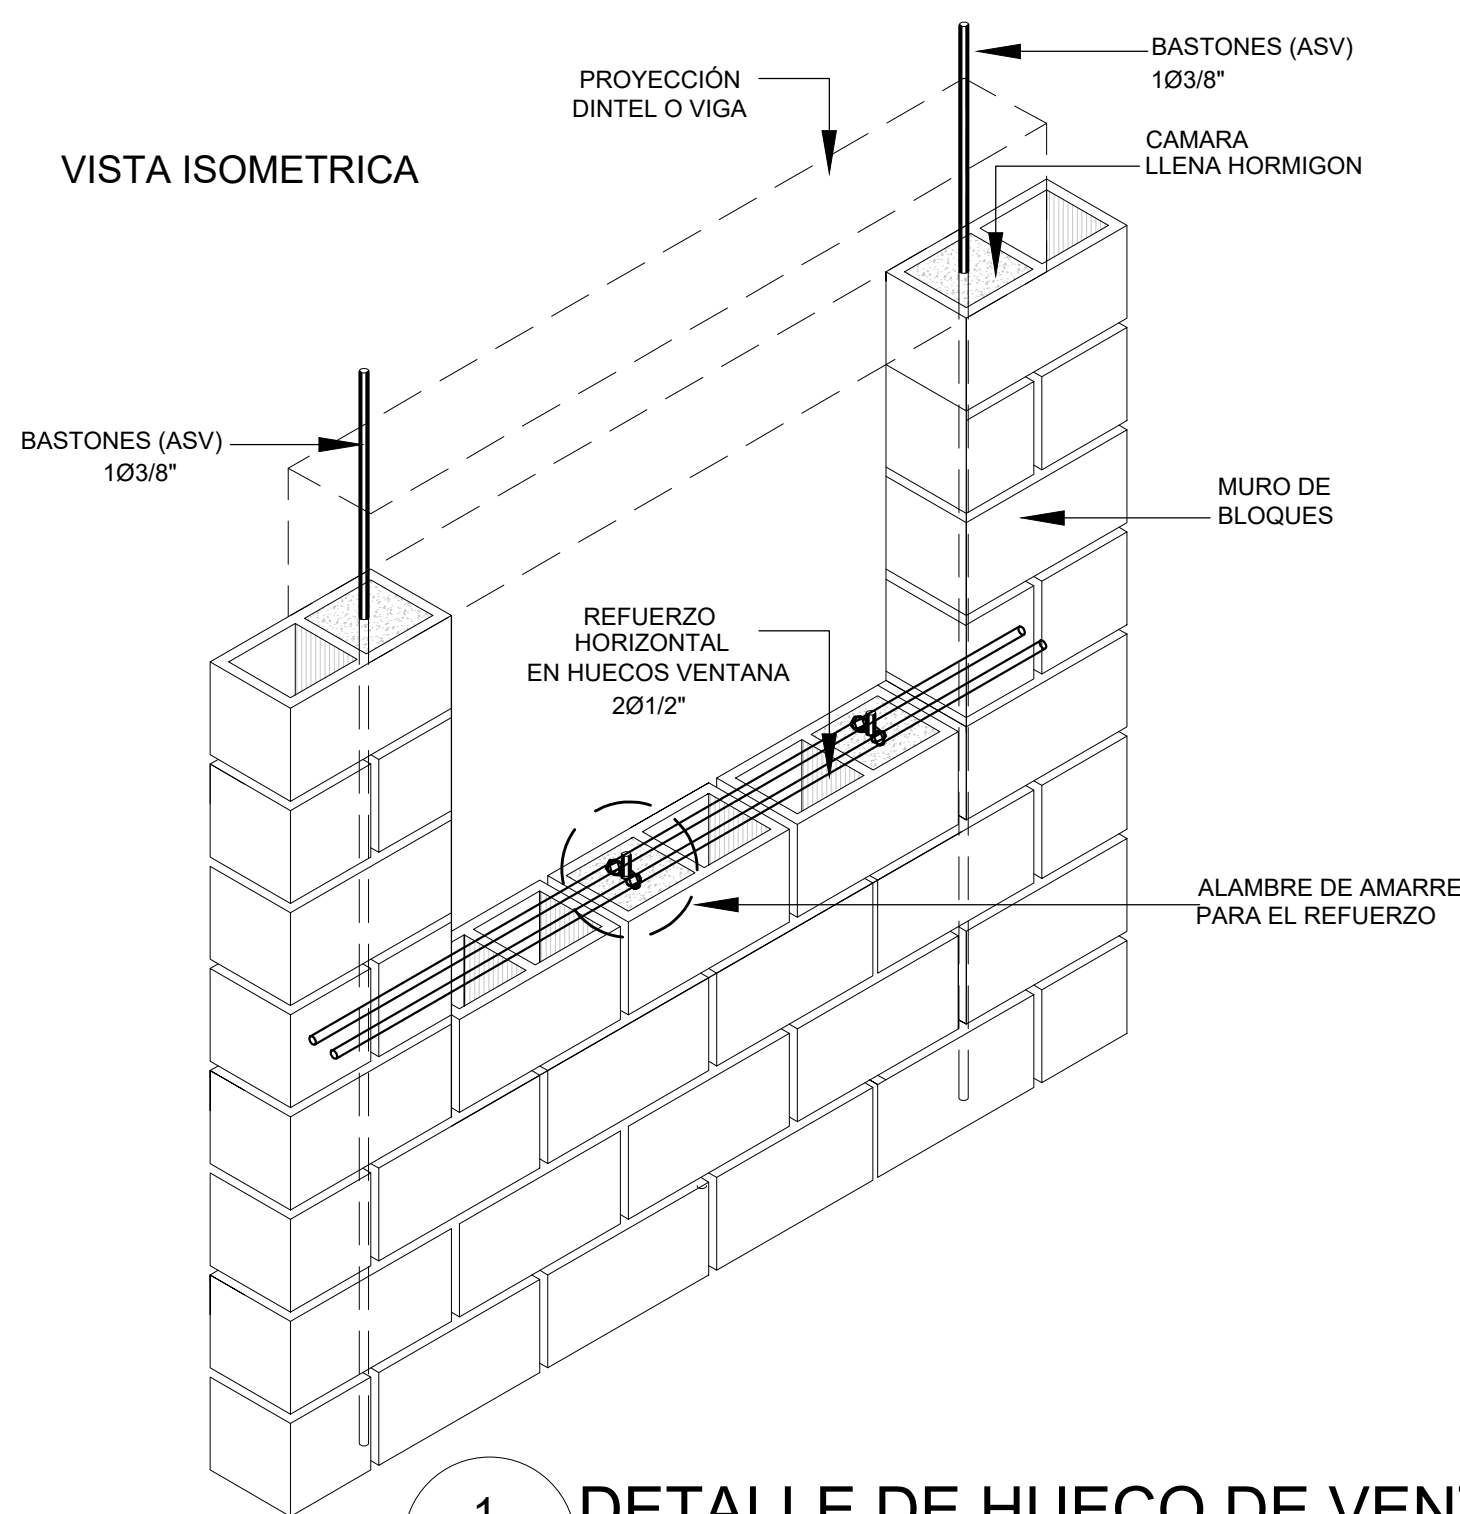


1 DETALLE DE HUECO DE VENTANA

E-05 ESC.:1:20

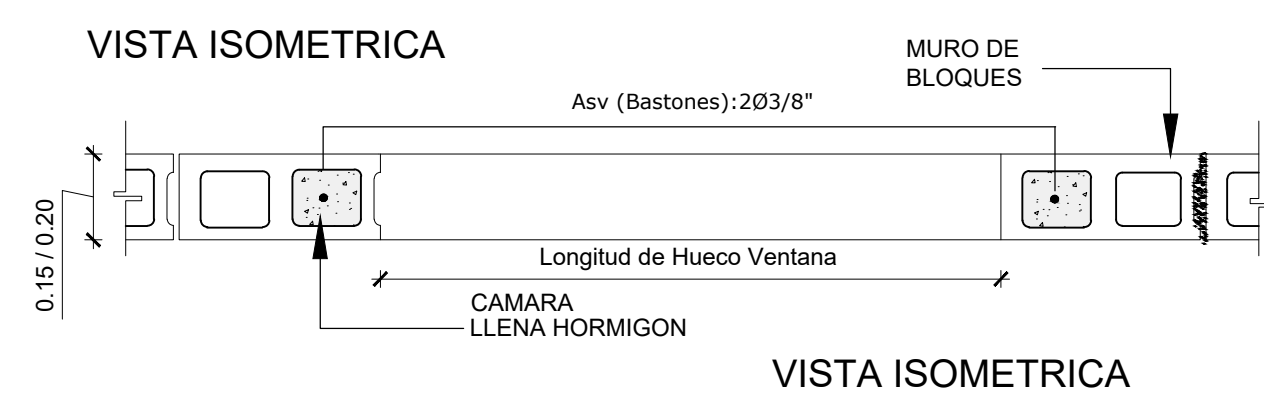

3 DETALLE ENCUENTRO DE MURO

E-05 ESC.:1:20

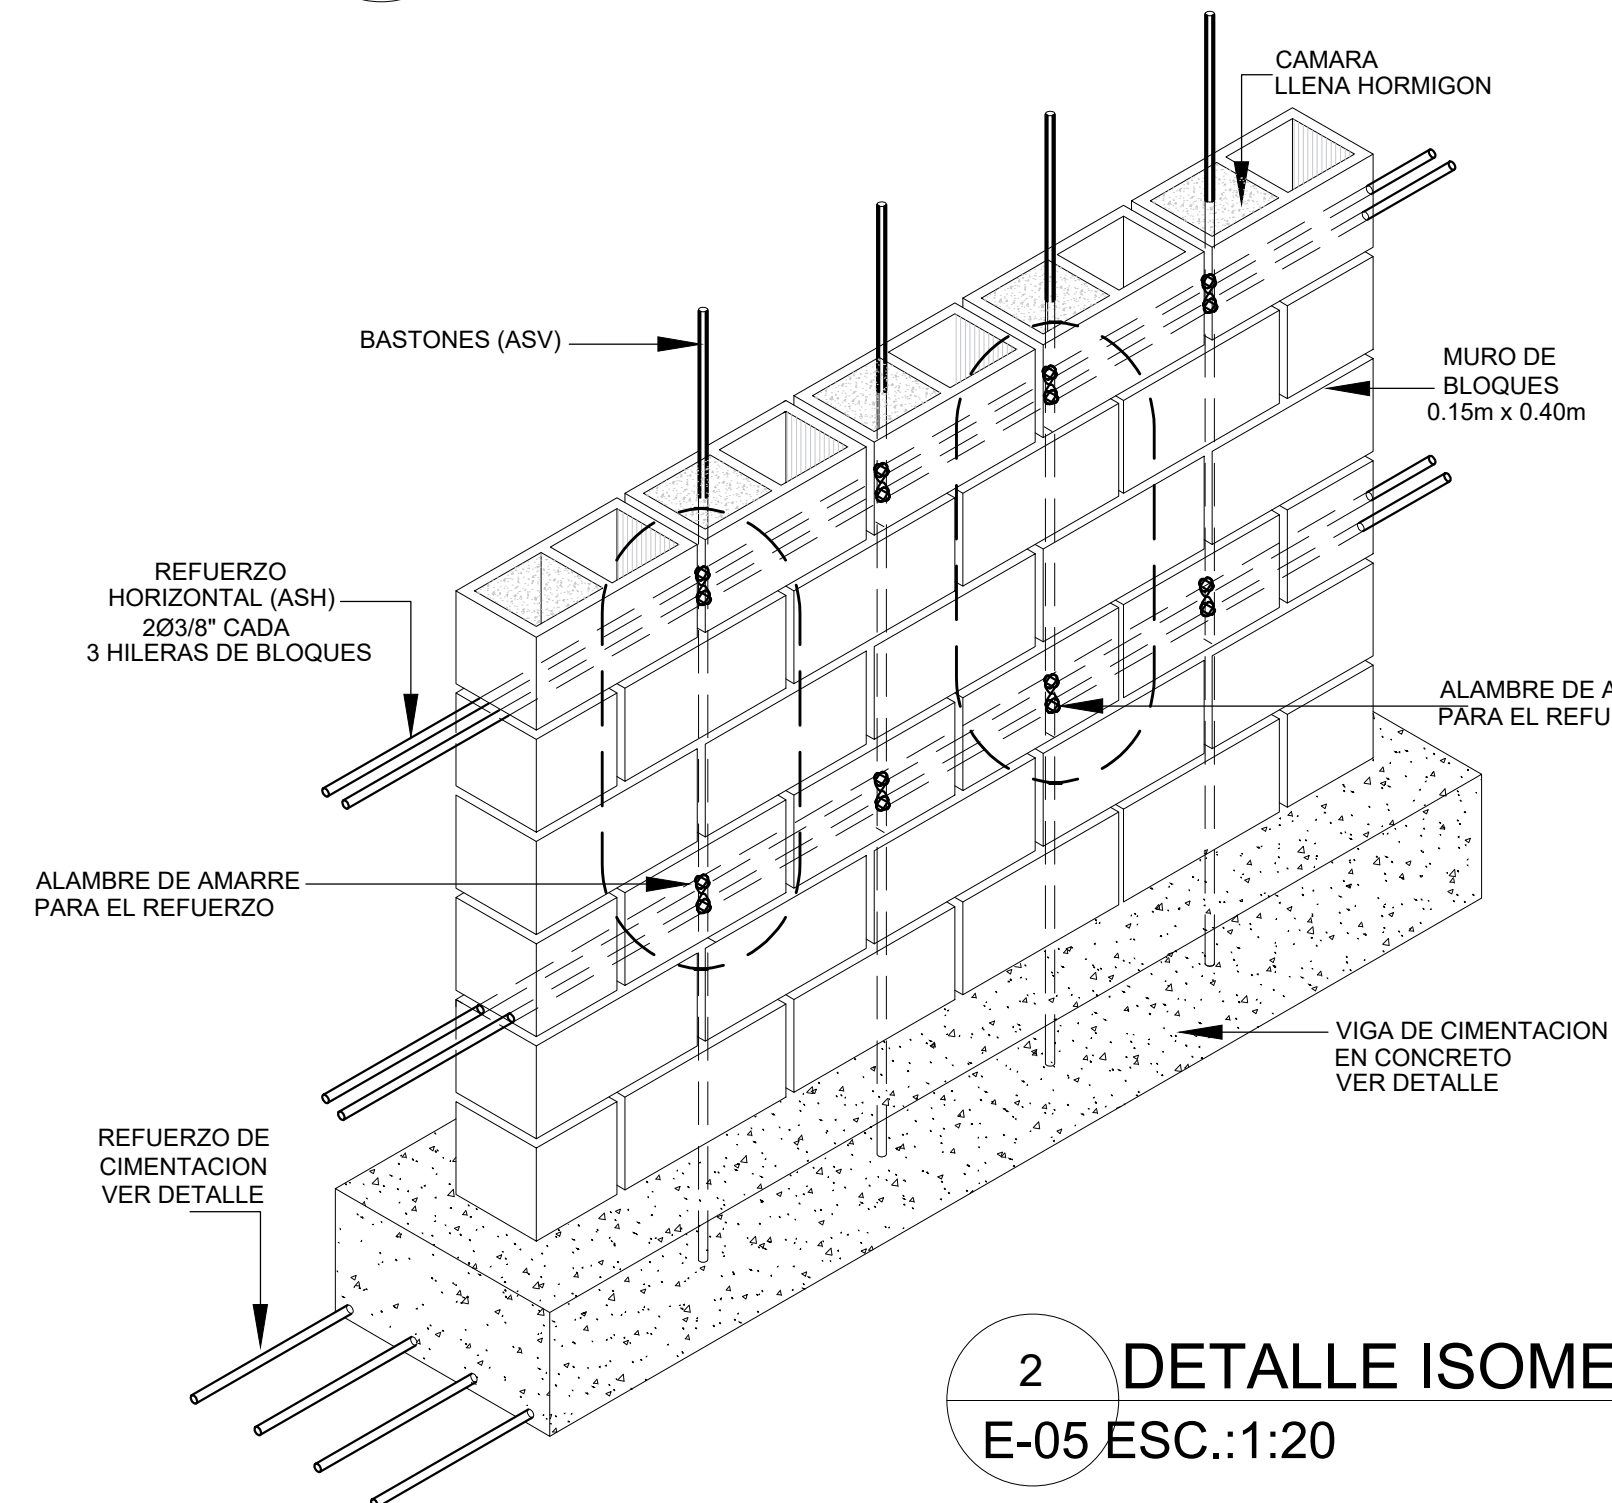

2 DETALLE ISOMETRICA DE MURO

E-05 ESC.:1:20



DETALLES ESTRUCTURALES GENERICOS 1

Nivel —

Escala —