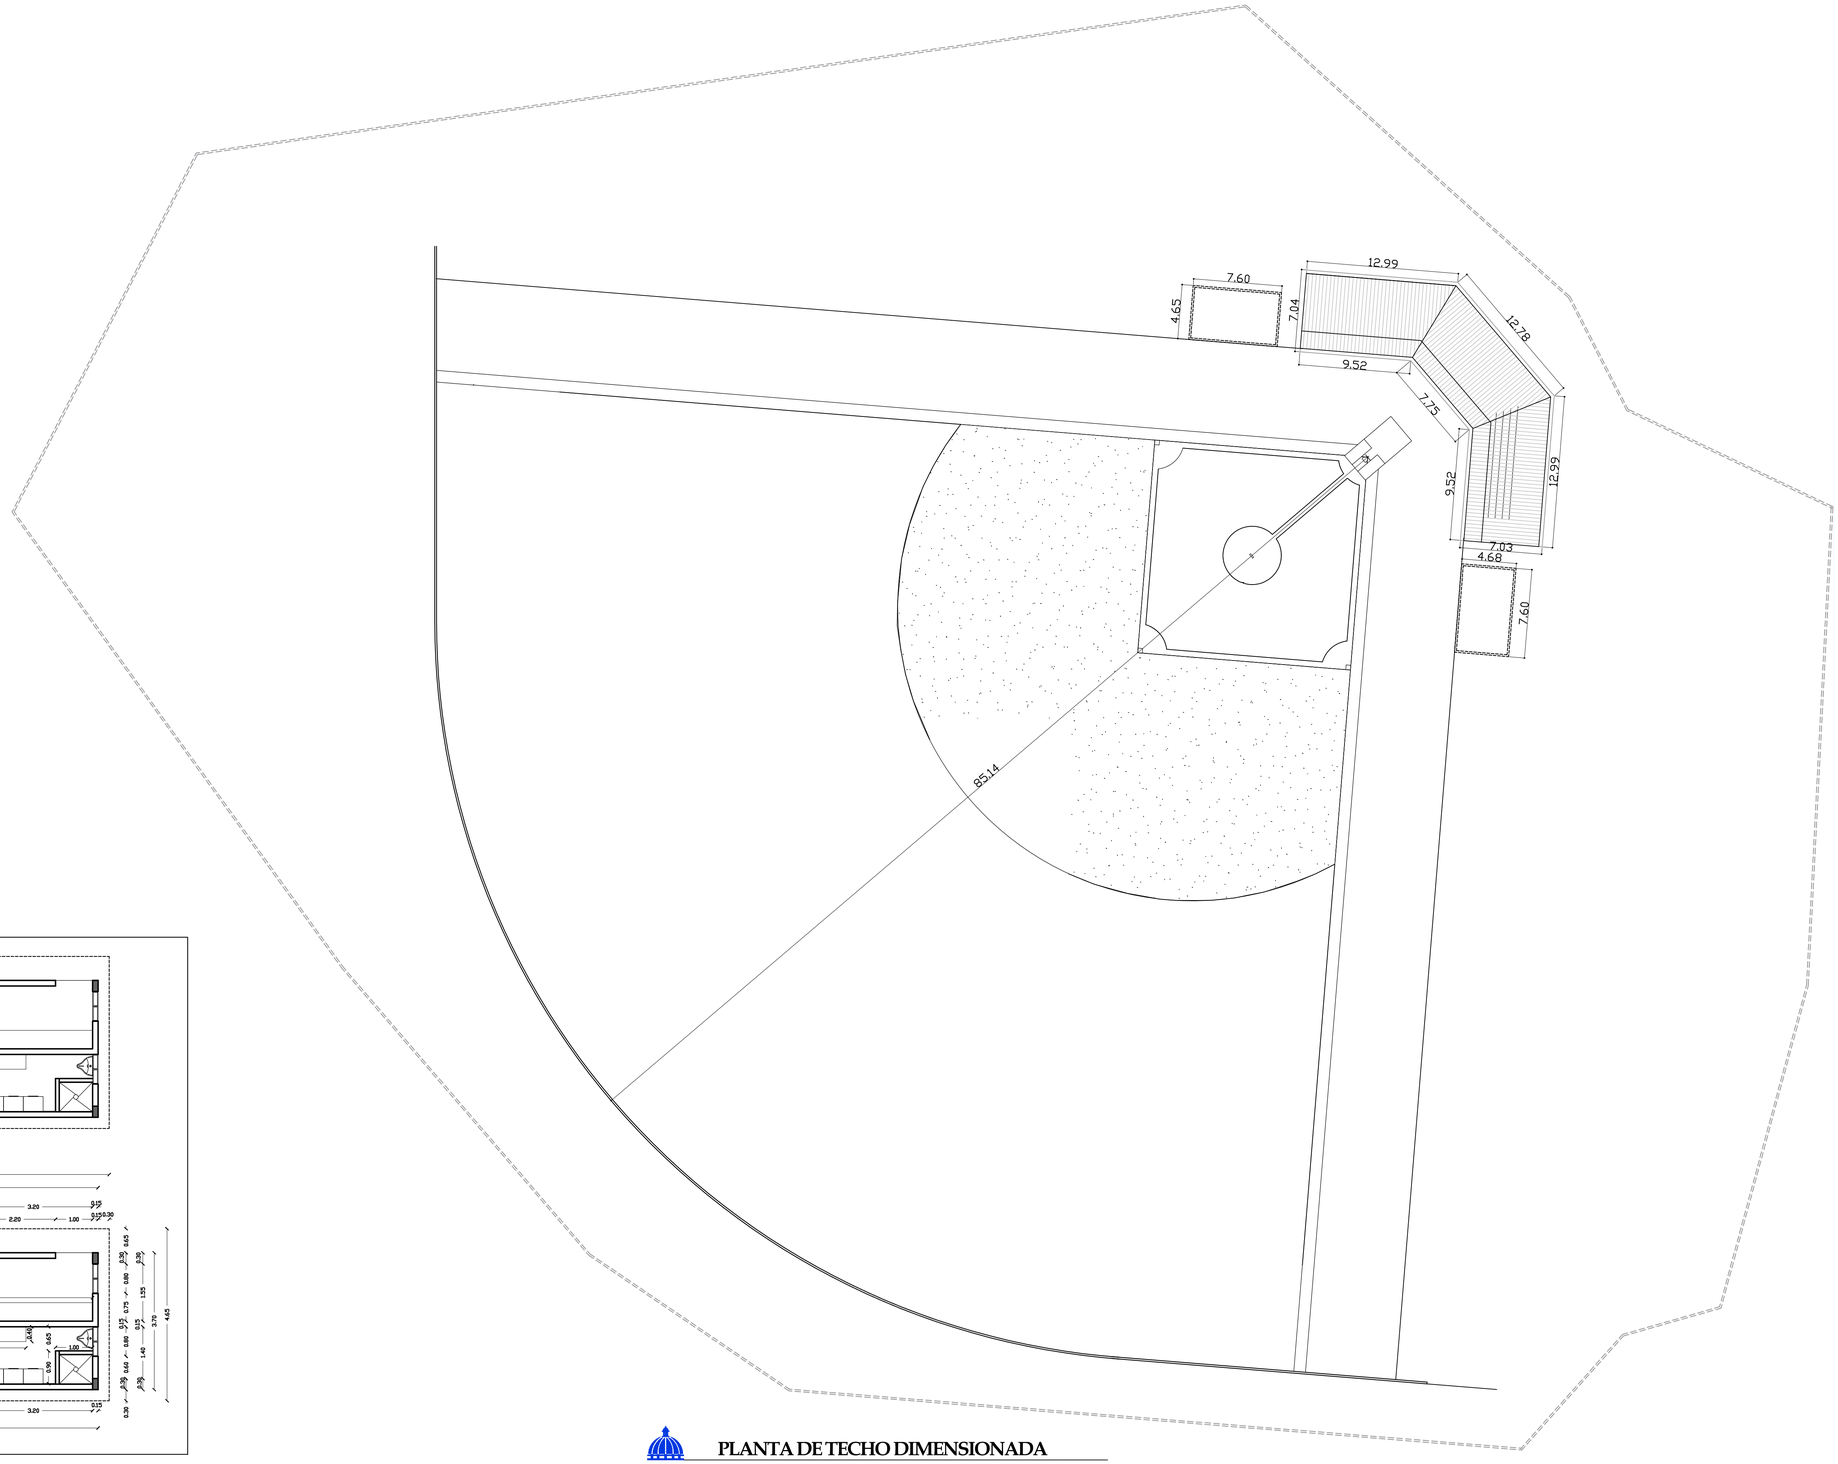

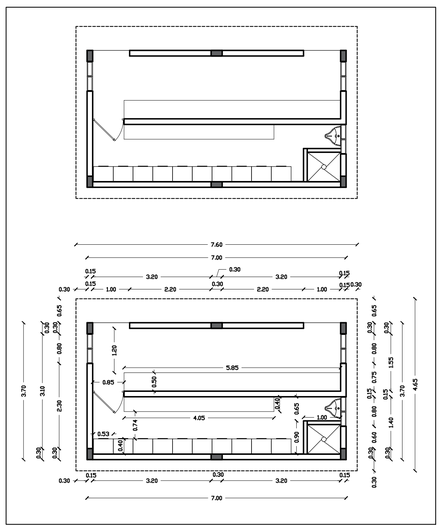

PLANTA DE TECHO DIMENSIONADA

Nivel —— Escala 1:250

EGEHID

EMPRESA DE GENERACION HIDROELECTRICA DOMINICANA

EGEHID

DIRECCIÓN DE REHABILITACION Y MANTENIMINETO DE OBRAS CIVILES
GERENCIA DE EDIFICACIONES

DEPARTAMENTO DE DISEÑO ARQUITECTONICO

Av. Rómulo Betancourt 303, Santo Domingo, Rep. Dominicana
Tel : 809 - 533 - 5555
www.egehid.gob.do
info@hidroelectrica.gov.do
RNC : 4 - 30 - 06085 - 2
@egehidrd EGEHID RD

PROYECTO

Play de Softball El Fundo

PROPIETARIO
Junta Municipal de Villa Los Almacigos

DIRECCION
Villa Los Almacigos, Santiago Rodriguez

DISEÑO ARQUITECTONICO
Arq. Drey Alejandro Santana drey.santana@hidroelectrica.gov.do
CODIA 40175
SARD 1083 Tel: 809-533-5555 (Ext. 4106) Firma _____

DISEÑO ESTRUCTURAL
Ing. Cipriano Tapia ctapia@hidroelectrica.gov.do
CODIA 23634 Tel: 809-533-5555 (Ext. 4124) Firma _____

DISEÑO DE INSTALACIONES ELECTRICAS
Ing. Ricardo Anglada ranglada@hidroelectrica.gov.do
CODIA 38004 Tel: 809-533-5555 (Ext. 4123) Firma _____

DISEÑO DE INSTALACIONES SANITARIAS
Arq. Drey Alejandro Santana drey.santana@hidroelectrica.gov.do
CODIA 40175
SARD 1083 Tel: 809-533-5555 (Ext. 4106) Firma _____

DIBUJO CAD 2D - 3D - ANIMACIONES
Arq. Luisa Maria Mercedes luisa.mercedes@hidroelectrica.gov.do
CODIA -----
SARD ----- Tel: 809-533-5555 (Ext. 4122) Firma _____

ORIENTACIÓN

INDICE

1. PLANTA DE UBICACION Y LOCALIZACION
2. LEVANTAMIENTO CATASTRAL Y/O CURVA DE NIVEL
3. PLANTA DE UBICACION Y LOCALIZACION
4. LEVANTAMIENTO CATASTRAL Y/O CURVA
5. PLANTA DE CONJUNTO
6. PLANTA ARQUITECTONICA
7. PLANTA DE MOVIMIENTO DE TIERRA
8. PLANTA DIMENSIONADA
9. ELEVACIONES
10. SECCIONES
11. PLANTA ARQUITECTONICA 2
12. PLANTA DE TECHO
13. PLANTA DE TECHO DIMENSIONADA
14. ELEVACIONES
15. DETALLES DE CIMENTACIONES
16. PLANTA DE MUROS Y COLUMNAS
17. DETALLES DE MUROS Y COLUMNAS
18. PLANTA DE VIGAS
19. DETALLES DE VIGAS
20. PLANTA ESTRUCTURAL DEL TECHO
21. DETALLES ESTRUCTURALES DEL TECHO
22. PLANTA DE INSTALACIONES ELECTRICAS
23. PLANTA DE INSTALACIONES ELECTRICAS
24. DETALLES DE INSTALACIONES ELECTRICAS
25. PLANTA DE INSTALACIONES SANITARIAS (AGUA POTABLE)
26. PLANTA DE INSTALACIONES SANITARIAS (AGUAS RESIDUALES)
27. DETALLES DE INSTALACIONES SANITARIAS
28. OTROS DETALLES

FECHA
13 / 02 / 2023

ESCALA
Esc. 1:250

PLANTA DE TECHO DIMENSIONADA

Este material esta protegido por la Ley 20-00 de propiedad industrial y su reglamento de aplicacion, y por la Ley 65-00 sobre Derecho de Autor y su reglamento de aplicación. Por esta razon no puede ser reproducido por terceros sin consentimiento del autor.

Republica Dominicana 2023

REVISÓ: Arq. Drey Santana
REVISÓ: Arq. Mildred De La Rosa
APROBÓ: Ing. Mirna Ramirez