


NOTA IMPORTANTE

Debe tomarse en cuenta que este diseño fue elaborado sin tener disponible un levantamiento formal del terreno y su topografía, por tanto, al momento del replanteo, existe una alta probabilidad de que ciertas medidas y ángulos no coincidan.

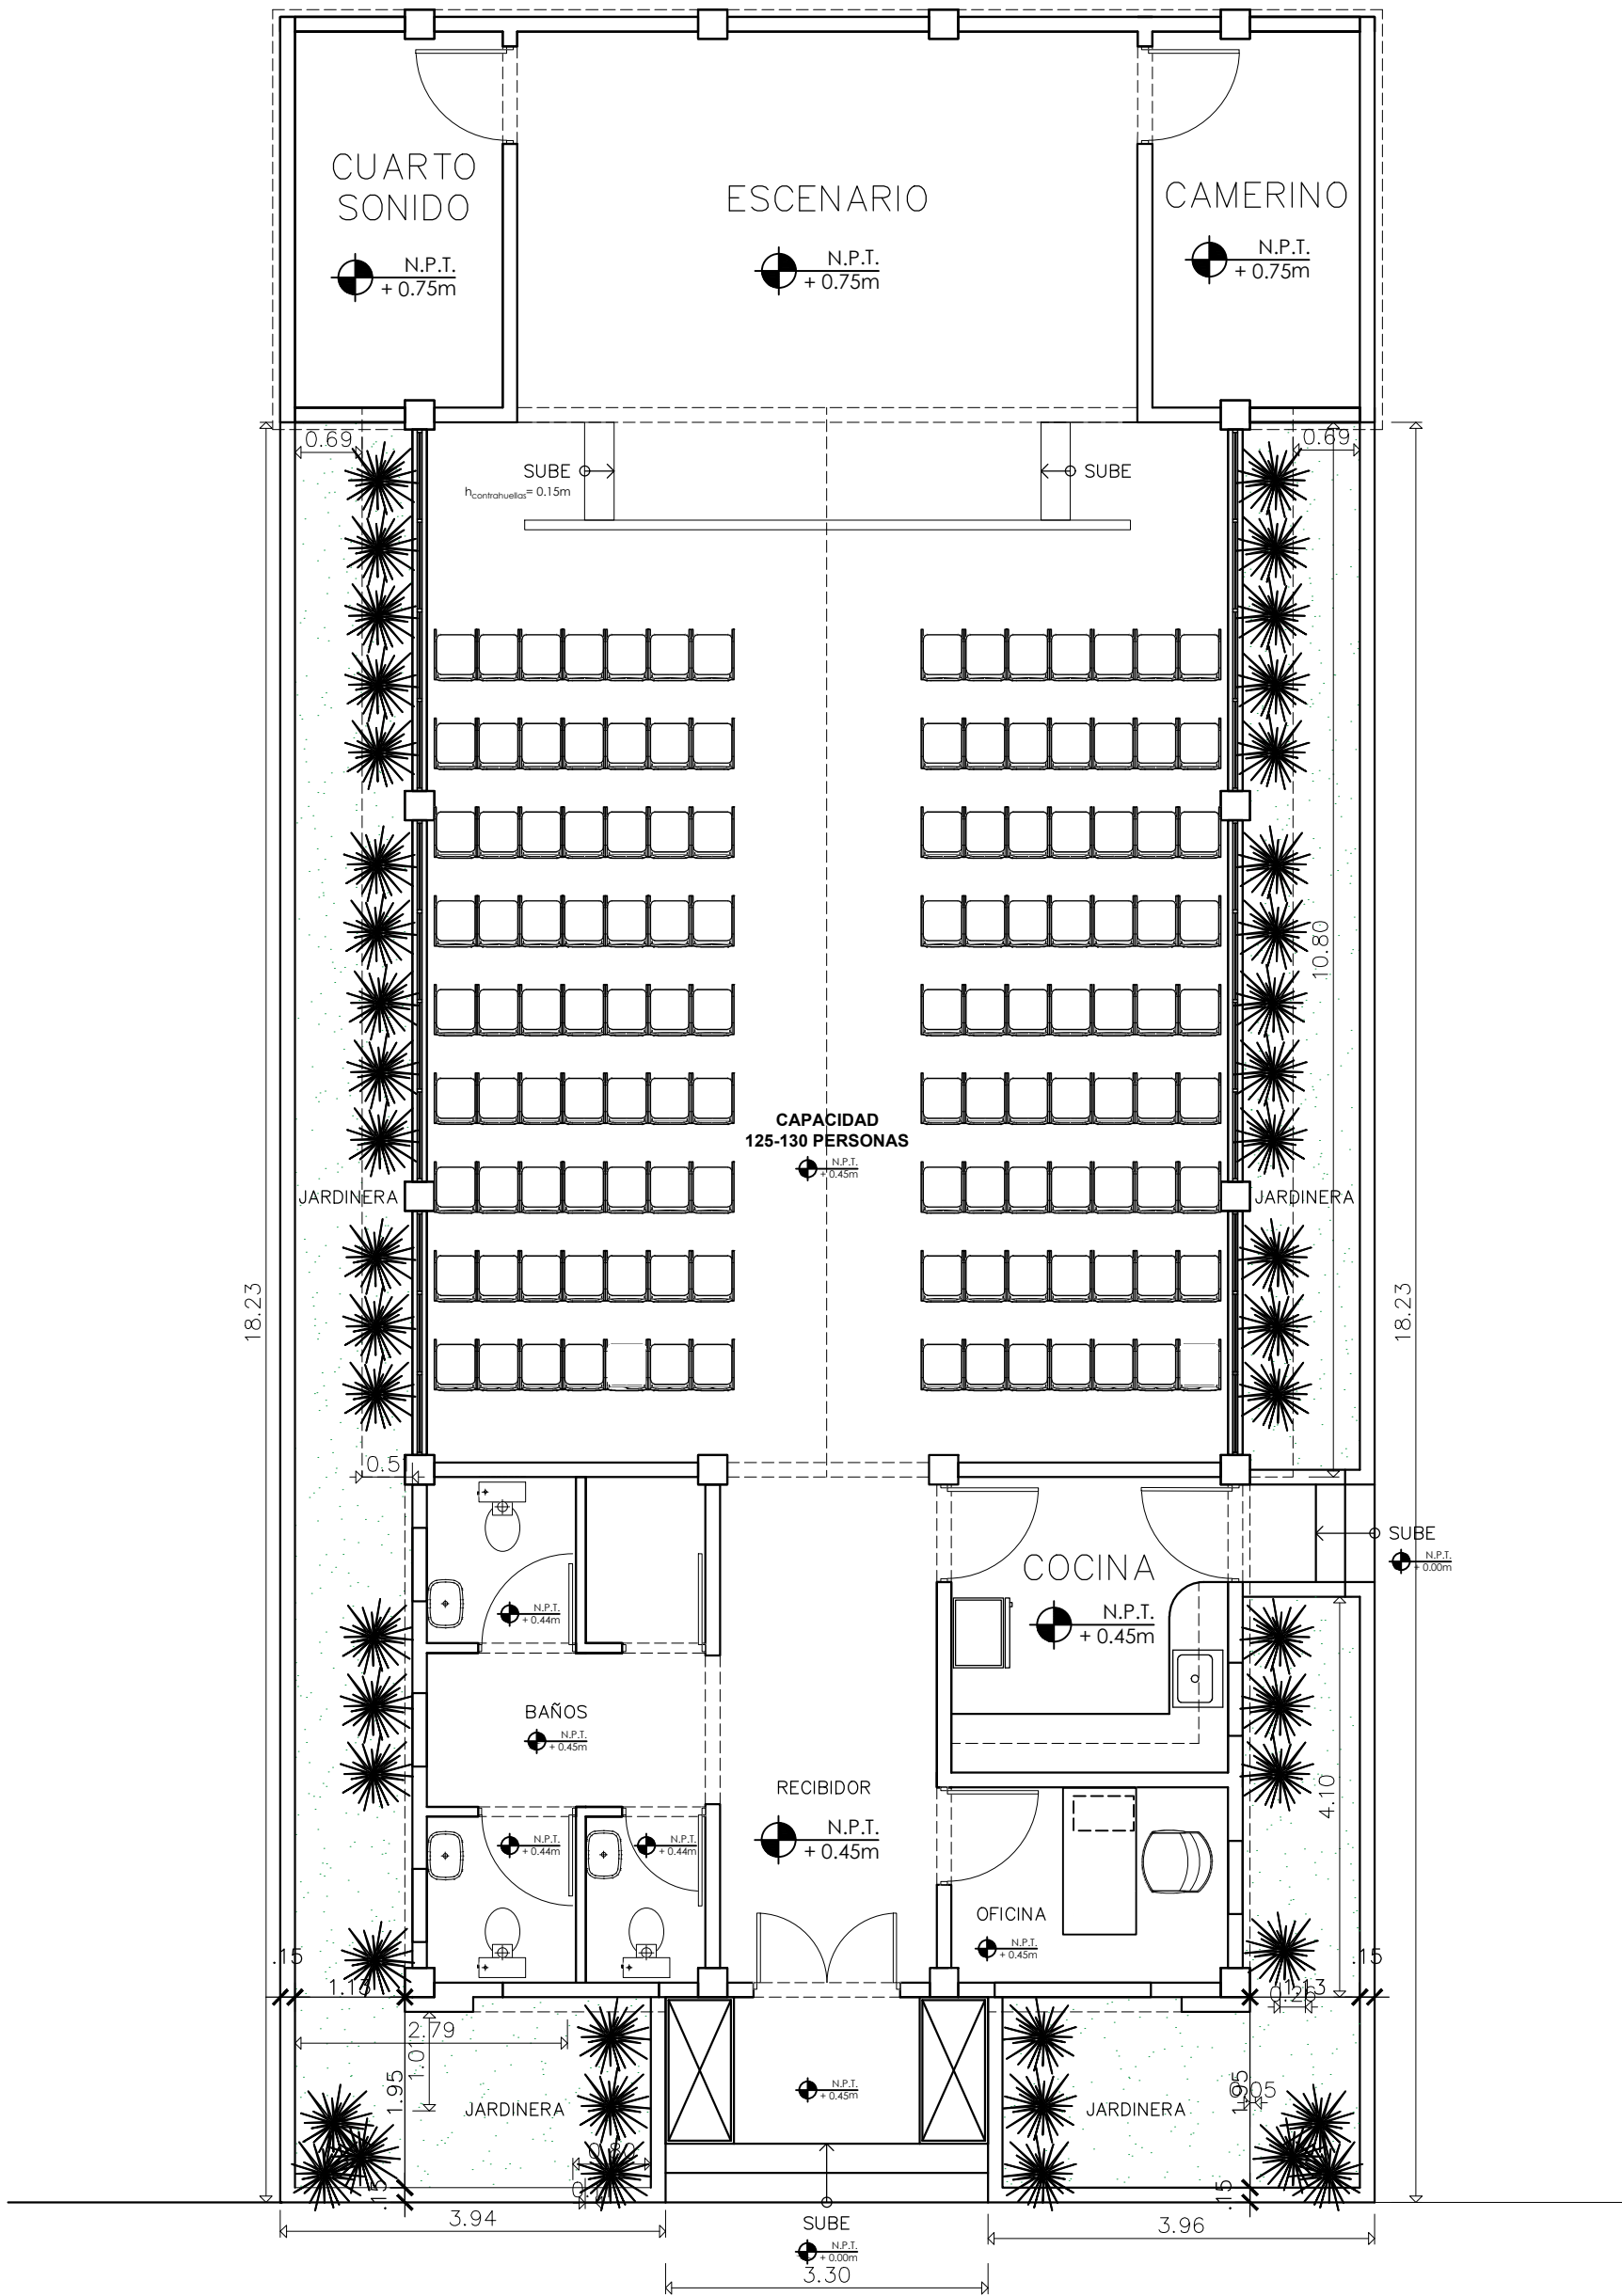

PLANTA ARQUITECTONICA GENERAL



EMPRESA DE GENERACION HIDROELECTRICA DOMINICANA
EGEHID
DIRECCIÓN DE REHABILITACION Y MANTENIMIENTO DE OBRAS CIVILES
GERENCIA DE EDIFICACIONES
DEPARTAMENTO DE DISEÑO ARQUITECTONICO
Av. Rómulo Betancourt 303, Santo Domingo, Rep. Dominicana
Tel : 809 - 533 - 5555
www.egehid.gob.do
info@hidroelectrica.gov.do
RNC: 4-30-06085-2
@egehid EGEHID RD

CENTRO COMUNAL EL VALLECITO

PROPIETARIO
M. Sabaneta, Santiago Rodríguez
DIRECCION
Prov. Santiago Rodríguez

DISEÑO ARQUITECTONICO
Arq. Mildred Paola De la Rosa mdelarosa@hidroelectrica.gov.do
Tel: 809-533-5555 (Ext. 4106) Firma _____

DISEÑO ESTRUCTURAL
Ing. Cipriano Tapia ctapia@hidroelectrica.gov.do

CODIA 2964 Tel: 809-533-5555 (Ext. 4124) Firma _____

DISEÑO DE INSTALACIONES ELECTRICAS
Ing. Ricardo Anglada ranglada@hidroelectrica.gov.do

CODIA 3804 Tel: 809-533-5555 (Ext. 4123) Firma _____

DISEÑO DE INSTALACIONES SANITARIAS
Arq. Drey Alejandro Santana drey.santana@hidroelectrica.gov.do

CODIA 4075 SARD 100 Tel: 809-533-5555 (Ext. 4106) Firma _____

DIBUJO CAD 2D - 3D - ANIMACIONES

ORIENTACIÓN
Firma _____

FECHA
Rev. 13 / 06 / 2023

PLANTA ARQUITECTONICA GENERAL
Este material esta protegido por la Ley 20-00 de propiedad industrial y su reglamento de aplicación, y por la Ley 65-04 sobre Derecho de Autor y su reglamento de aplicación. Por esta razón no puede ser reproducido por terceros sin consentimiento del autor.
República Dominicana 2023

REVISÓ: Arq. Drey Santana
REVISÓ: Arq. Mildred De la Rosa
APROBÓ: Ing. Mirna Ramirez



1/09