


PLANTA DE INSTALACIONES ELECTRICAS LUMINARIAS

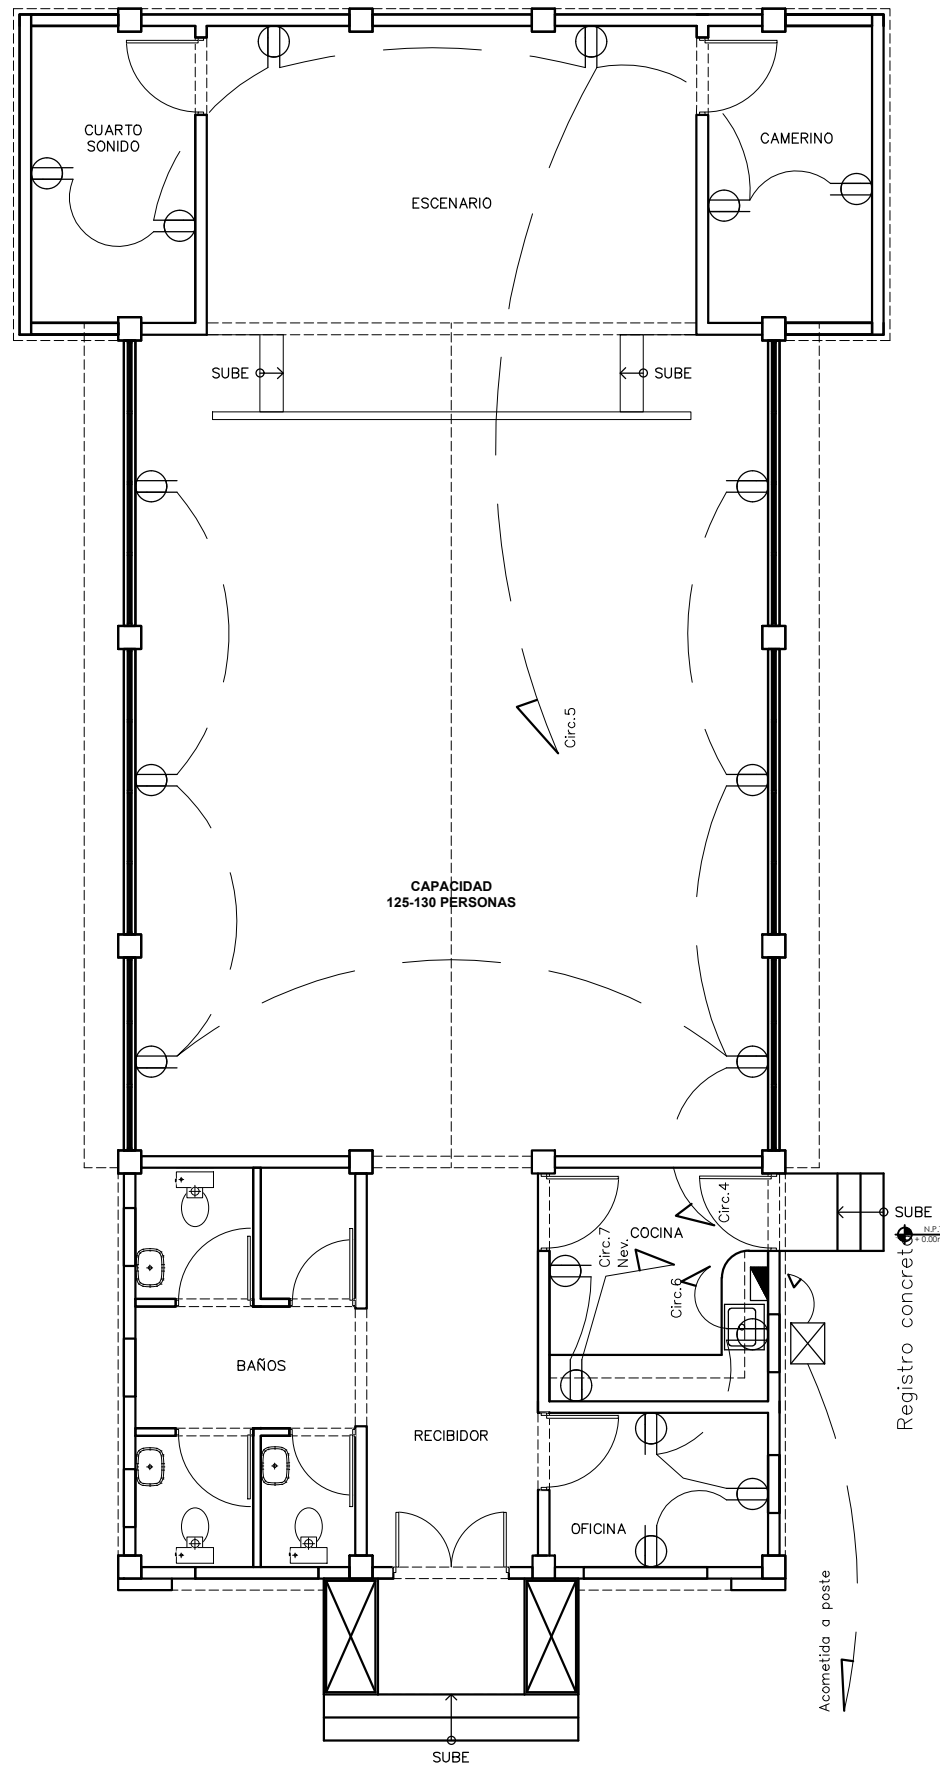

PLANTA DE INSTALACIONES ELECTRICAS TOMACORRIENTES

LEYENDA

- LAMPARA FLUORESCENTE 2T-40W
- LAMPARA FLUORESCENTE 4T-40W
- LAMPARA METAL HALIDE 175W
- LUP INCANDESCENTE 100W
- LUP DE TECHO O PARED
- LAMPARA DE MERCURIO 175W EN POSTE H. 30' CLASE III
- TOMACORRIENTE DOBLE CON TIERRA 120V
- TOMACORRIENTE SIMPLE CON TIERRA 120V
- TOMACORRIENTE PARA BOTIQUIN
- TOMACORRIENTE DOBLE CON TIERRA PARA PISO 120V
- SALIDA PARA TELEFONO
- SALIDA PARA CENTRAL DEL SISTEMA TELEFONICO
- SALIDA PARA ALTA VOP CON CONTROL DE VOLUMEN
- SALIDA PARA CENTRAL DEL SISTEMA DE SONIDO
- SALIDA PARA CABLE TV
- ABANICOS DE TECHO 110V
- INTERRUPTOR SENCILLO
- INTERRUPTOR DOBLE
- INTERRUPTOR DE DOBLE VIA 3WAY
- INTERRUPTOR CON LUP PILOTO
- PULSADOR DE TIMBRE ELECTRICO
- TIMBRE ELECTRICO
- INSTALACION SUBE AL NIVEL SIGUIENTE
- INSTALACION BAJA AL PRIMER NIVEL
- TUBERIA PVC EMPOSTRADA EN TECHO O PARED
- TUBERIA PVC EMPOSTRADA EN PISO O SOTERRADO
- LINEA DE ALIMENTACION CON TRES CONDUCTORES
- LINEA DE ALIMENTACION CON DOS CONDUCTORES
- PANEL DE DISTRIBUCION (CAJA ENPOSTRADA)
- MOTOR ELECTRICO
- REGISTRO ELECTRICO Y/O TELEFONICO



EMPRESA DE GENERACION HIDROELECTRICA DOMINICANA
EGEHID
DIRECCIÓN DE REHABILITACION Y MANTENIMIENTO DE OBRAS CIVILES
GERENCIA DE EDIFICACIONES
DEPARTAMENTO DE DISEÑO ARQUITECTONICO
Av. Rómulo Betancourt 303, Santo Domingo, Rep. Dominicana
Tel : 809 - 533 - 5555
www.egehido.gov.do
info@hidroelectrica.gov.do
RNC: 4-30-06085-2

CENTRO COMUNAL EL VALLECITO

PROPIETARIO
M. Sabaneta, Santiago Rodríguez
DIRECCION
Santiago Rodríguez
DISEÑO ARQUITECTONICO
Arq. Mildred Paola De la Rosa mdelarosa@hidroelectrica.gov.do
Tel: 809-533-5555 (Ext. 4106) Firma _____

DISEÑO ESTRUCTURAL
Ing. Cipriano Tapia ctapia@hidroelectrica.gov.do
CODIA 2964 Tel: 809-533-5555 (Ext. 4124) Firma _____

DISEÑO DE INSTALACIONES ELECTRICAS
Ing. Ricardo Anglada ranglada@hidroelectrica.gov.do
CODIA 3804 Tel: 809-533-5555 (Ext. 4123) Firma _____

DISEÑO DE INSTALACIONES SANITARIAS
Arq. Drey Alejandro Santana drey.santana@hidroelectrica.gov.do
CODIA 4075 SARD 1003 Tel: 809-533-5555 (Ext. 4106) Firma _____

DIBUJO CAD 2D - 3D - ANIMACIONES
Firma _____

ORIENTACIÓN



FECHA
Rev. 13 / 06 / 2023

ESCALA

PLANTAS ELECTRICAS

Este material esta protegido por la Ley 20-00 de propiedad industrial y su reglamento de aplicación, y por la Ley 65-00 sobre Derecho de Autor y su reglamento de aplicación. Por esta razón no puede ser reproducido por terceros sin consentimiento del autor.

República Dominicana 2023

REVISÓ: Arq. Drey Santana
REVISÓ: Arq. Mildred De la Rosa
APROBÓ: Ing. Mirna Ramírez



7/09