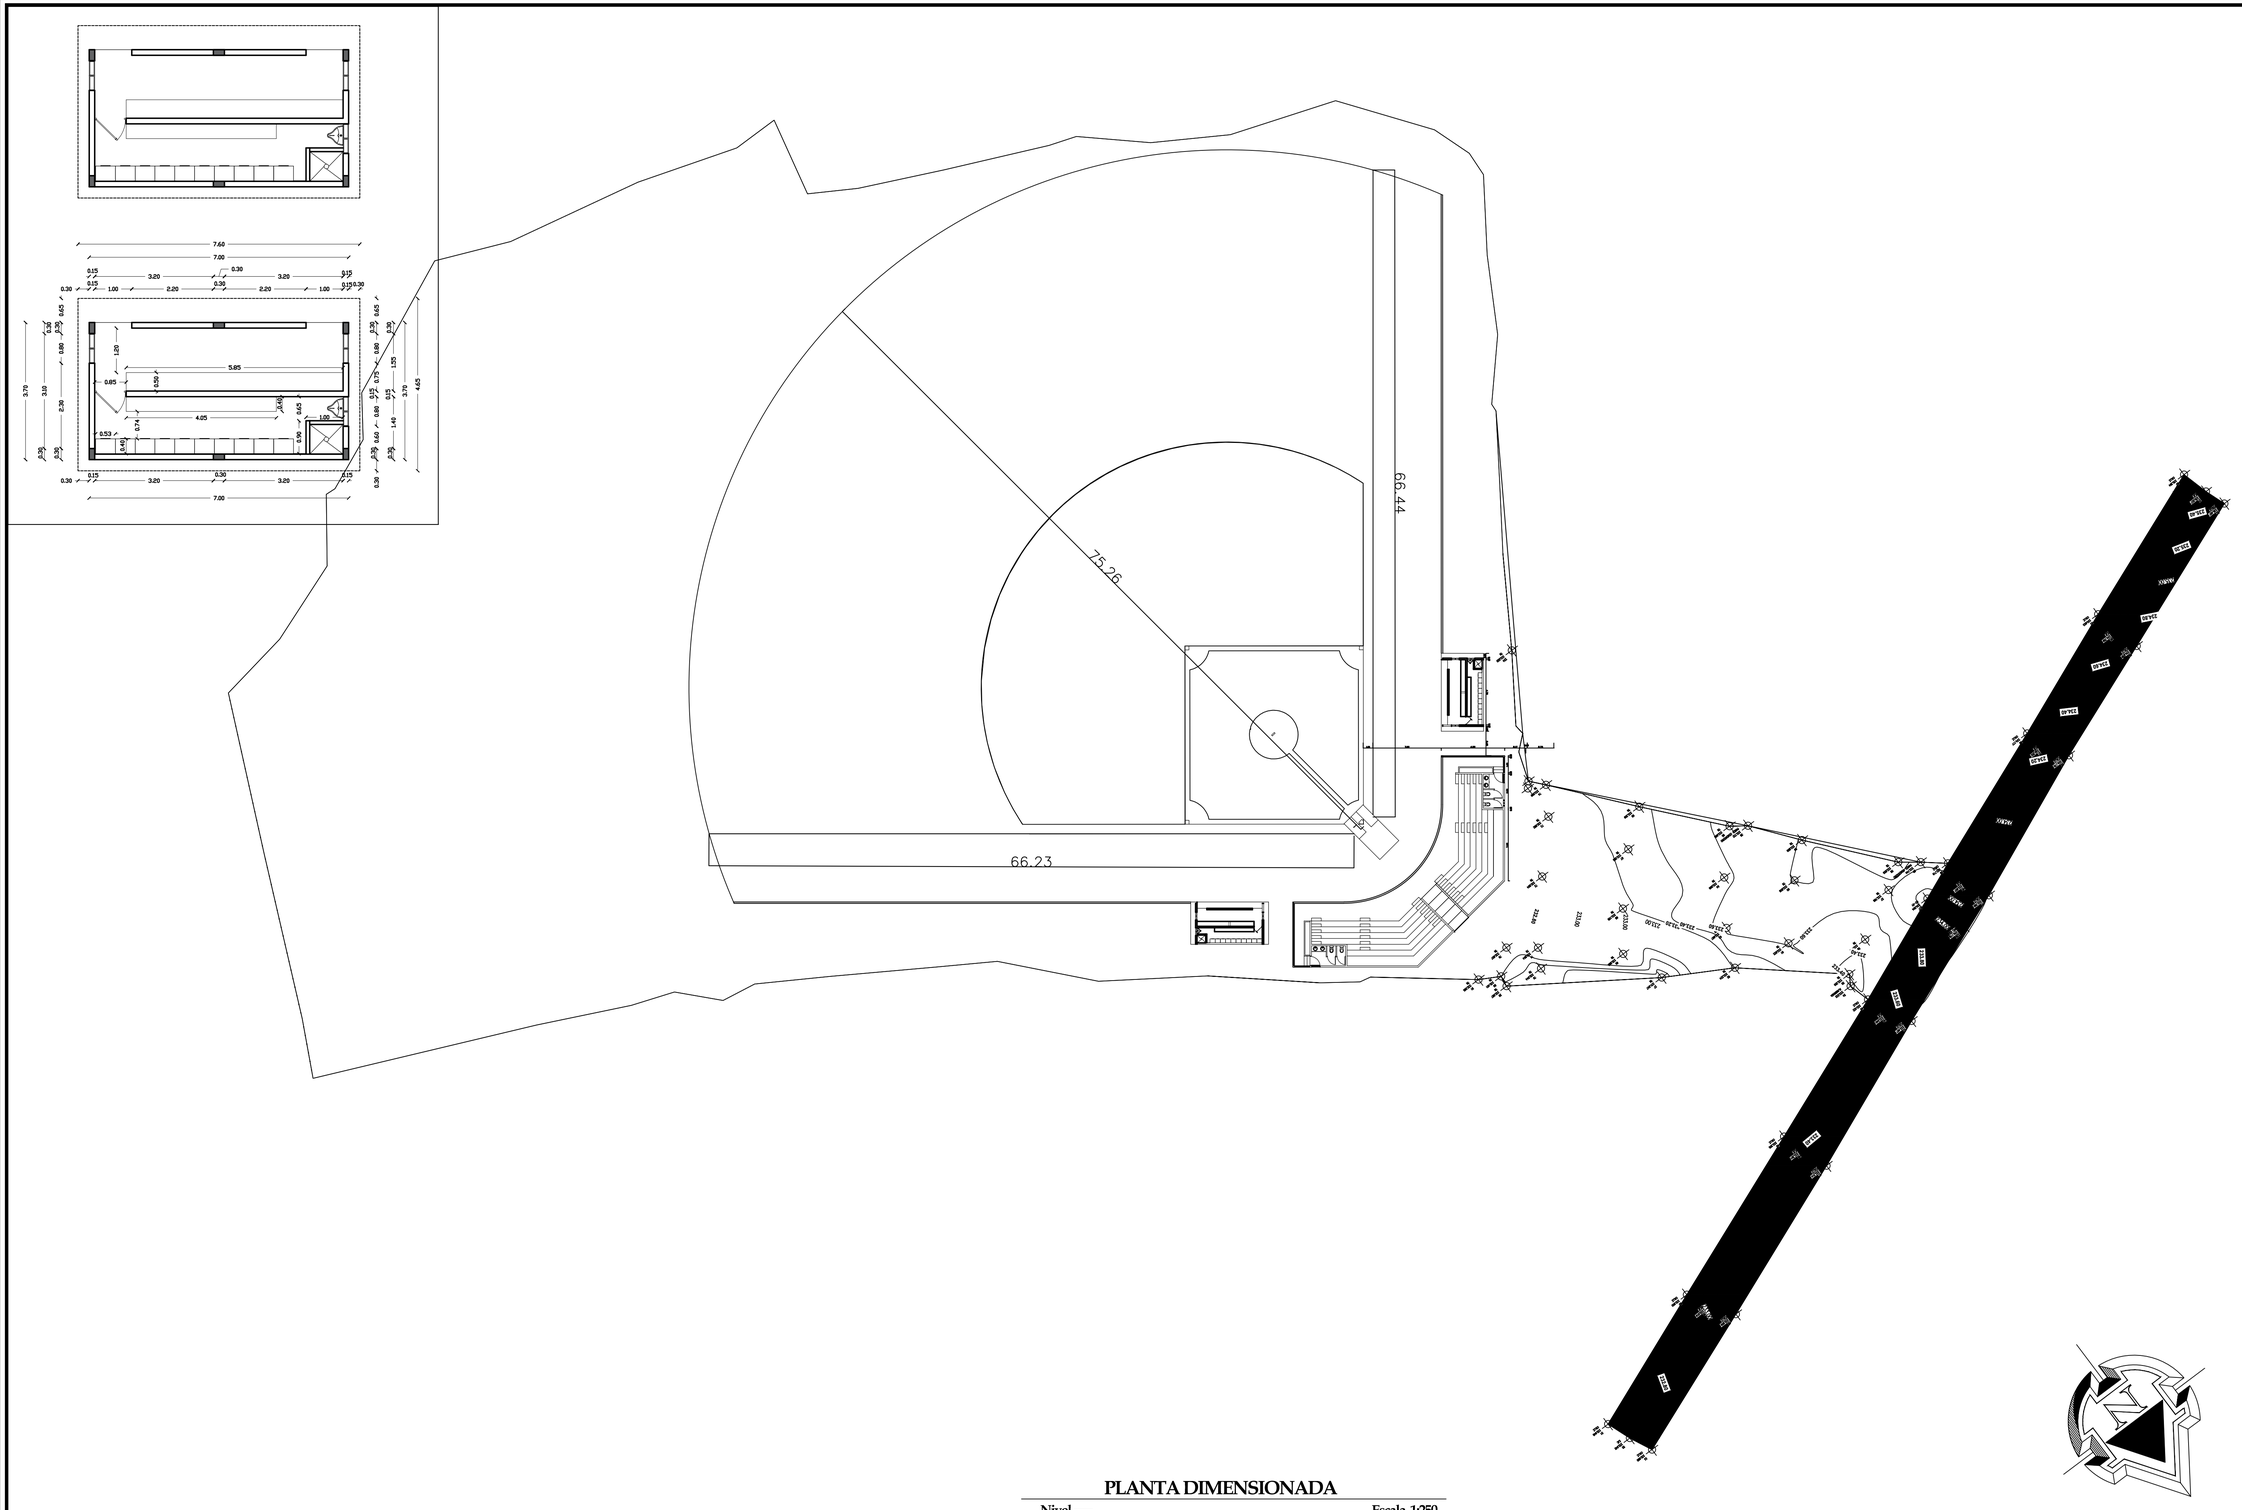

PLANTA DIMENSIONADA

Nivel —— Escala 1:250

EMPRESA DE GENERACION HIDROELECTRICA DOMINICANA
EGEHID
DIRECCIÓN DE REHABILITACION Y MANTENIMINETO DE OBRAS CIVILES
GERENCIA DE EDIFICACIONES
DEPARTAMENTO DE DISEÑO ARQUITECTONICO

Av. Rómulo Betancourt 303, Santo Domingo, Rep. Dominicana
Tel : 809 - 533 - 5555
www.egehid.gob.do
info@hidroelectrica.gov.do
RNC : 4 - 30 - 06085 - 2
@egehidrd EGEHID RD

PROYECTO

Play de Softbol Boca de los Rios

PROPIETARIO
Alcaldia San Ignacio de Sabaneta

DIRECCION
San Ignacio de Sabaneta, Provincia Santiago Rodriguez

DISEÑO ARQUITECTONICO
Arq. Drey Alejandro Santana drey.santana@hidroelectrica.gov.do
CODIA 40175
SARD 1083 Tel: 809-533-5555 (Ext. 4106) Firma _____

DISEÑO ESTRUCTURAL
Ing. Cipriano Tapia ctapia@hidroelectrica.gov.do
CODIA 23634 Tel: 809-533-5555 (Ext. 4124) Firma _____

DISEÑO DE INSTALACIONES ELECTRICAS
Ing. Ricardo Anglada ranglada@hidroelectrica.gov.do
CODIA 38004 Tel: 809-533-5555 (Ext. 4123) Firma _____

DISEÑO DE INSTALACIONES SANITARIAS
Arq. Drey Alejandro Santana drey.santana@hidroelectrica.gov.do
CODIA 40175
SARD 1083 Tel: 809-533-5555 (Ext. 4106) Firma _____

DIBUJO CAD 2D - 3D - ANIMACIONES
Arq. Luisa Maria Mercedes luisa.mercedes@hidroelectrica.gov.do
CODIA -----
SARD ----- Tel: 809-533-5555 (Ext. 4122) Firma _____

ORIENTACIÓN

INDICE

1. PLANTA DE UBICACION Y LOCALIZACION
2. LEVANTAMIENTO CATASTRAL Y/O CURVA DE NIVEL
3. PLANTA DE MOVIMIENTO DE TIERRA (CORTES Y RELLENOS)
4. CORTES
5. PLANTA DE CONJUNTO
6. PLANTA ARQUITECTONICA
7. PLANTA DIMENSIONADA
8. PLANTA DIMENSIONADA 2
9. PLANTA DE TECHO
10. ELEVACIONES
11. SECCIONES
12. PLANTA DE CIMENTACIONES
13. PLANTA DE MUROS Y COLUMNAS
14. PLANTA DE VIGAS Y GRADERIAS
15. PLANTA ESTRUCTURAL DE TECHO
16. DETALLES DE CARPINTERIA
17. DETALLES ESTRUCTURALES GENERICOS 1
18. DETALLES ESTRUCTURALES GENERICOS 2
19. PLANTA DE INSTALACIONES ELECTRICAS
20. DETALLES DE INSTALACIONES ELECTRICAS
21. PLANTA DE INSTALACIONES SANITARIAS (AGUA POTABLE)
22. PLANTA DE INSTALACIONES SANITARIAS (AGUAS RESIDUALES)
23. DETALLES DE INSTALACIONES SANITARIAS
24. OTROS DETALLES

FECHA	ESCALA
09/05/2023	Esc. 1:250

PLANTA DIMENSIONADA

Este material esta protegido por la Ley 20-00 de propiedad industrial y su reglamento de aplicacion, y por la Ley 65-00 sobre Derecho de Autor y su reglamento de aplicación. Por esta razon no puede ser reproducido por terceros sin consentimiento del autor.

Republica Dominicana 2023

REVISÓ: Arq. Drey Santana
REVISÓ: Arq. Mildred De La Rosa
APROBÓ: Ing. Mirna Ramirez