

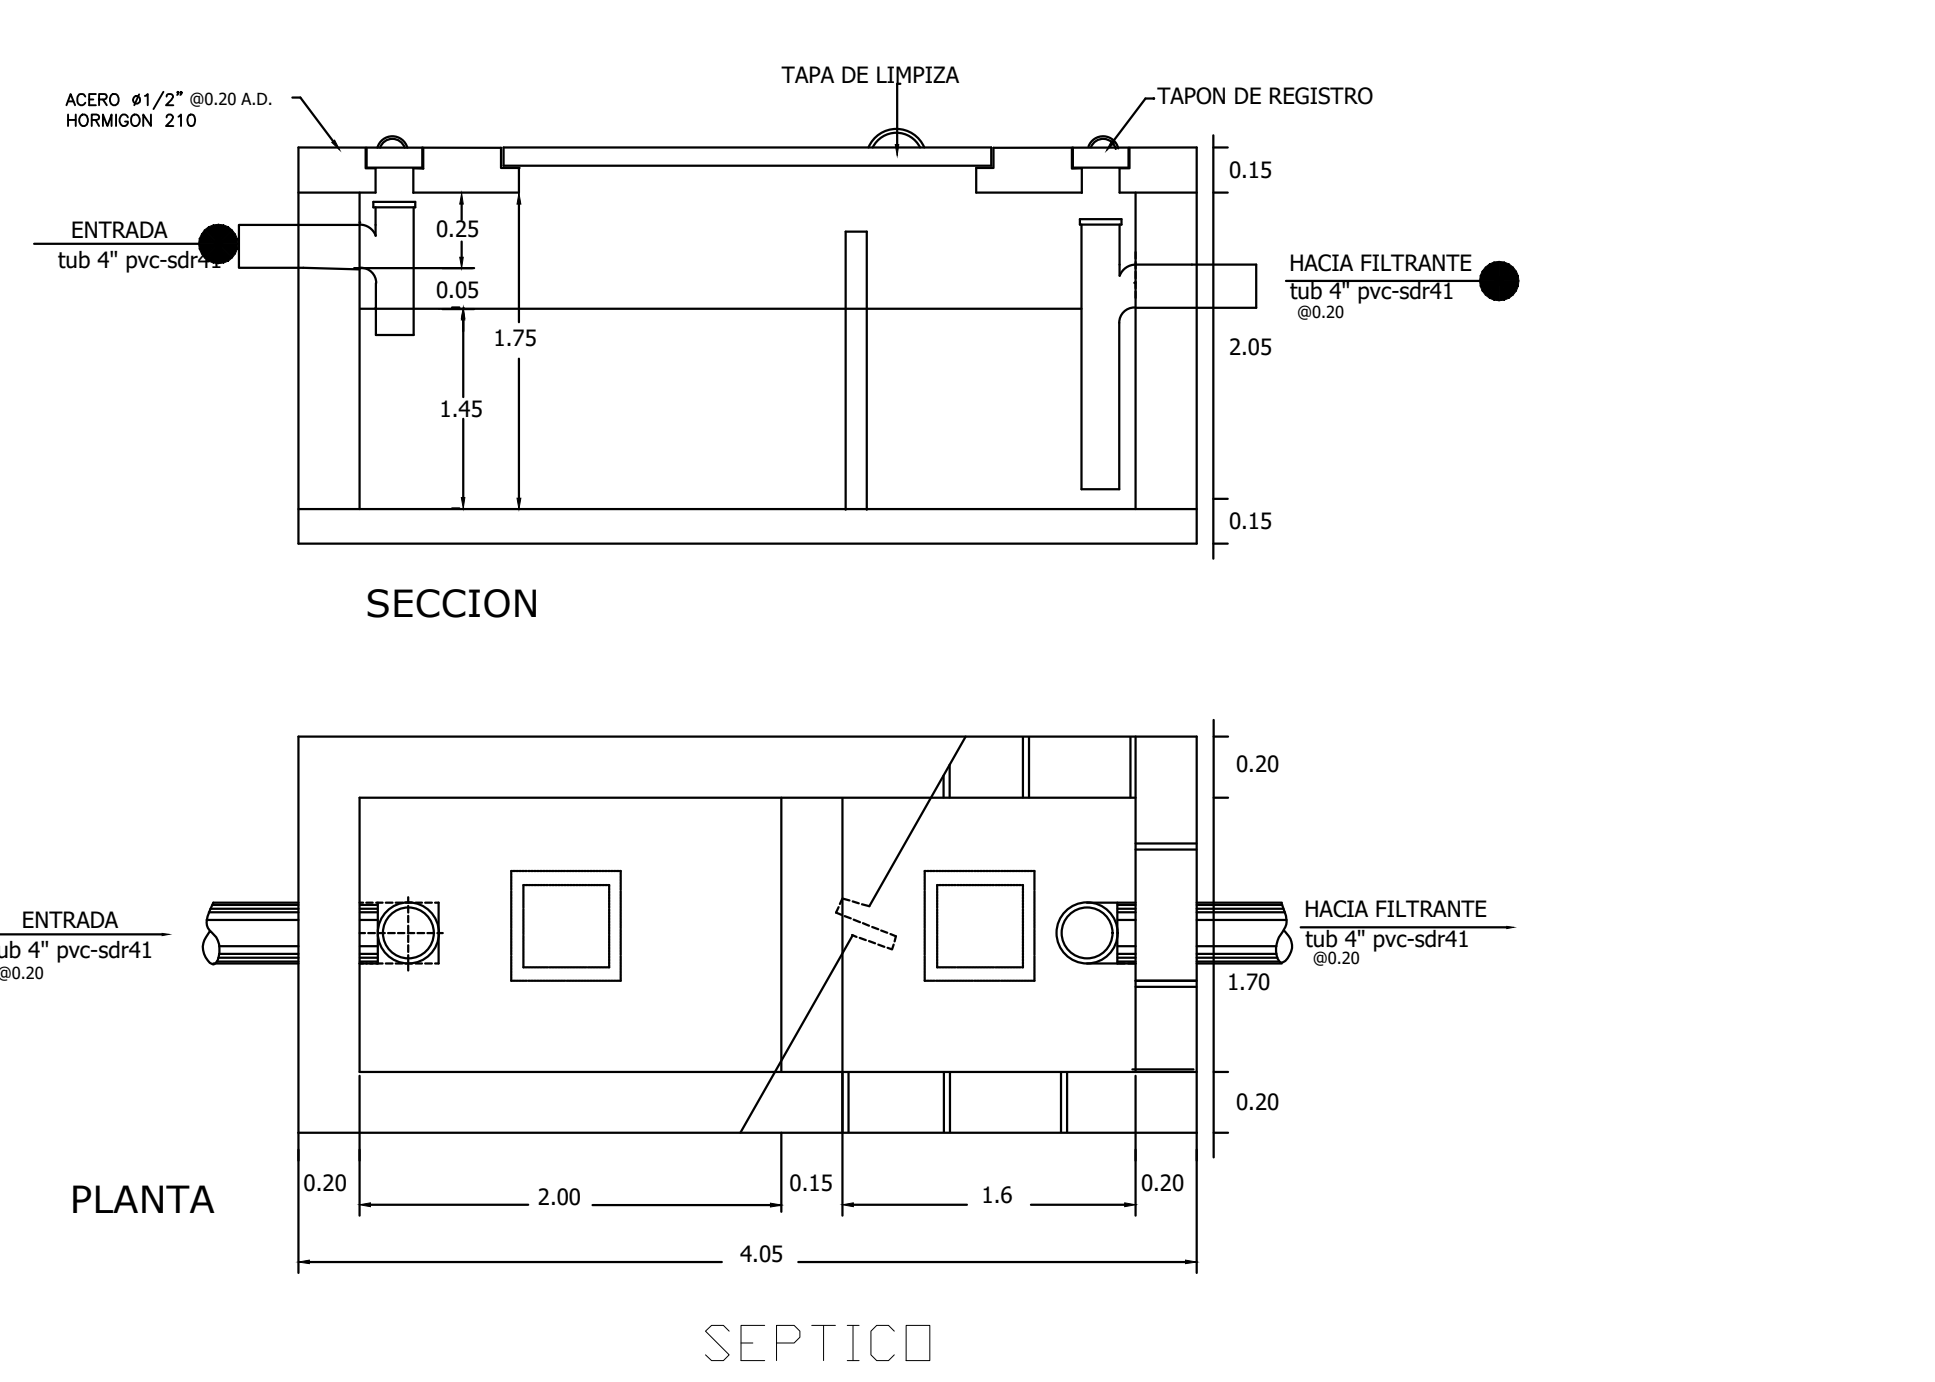
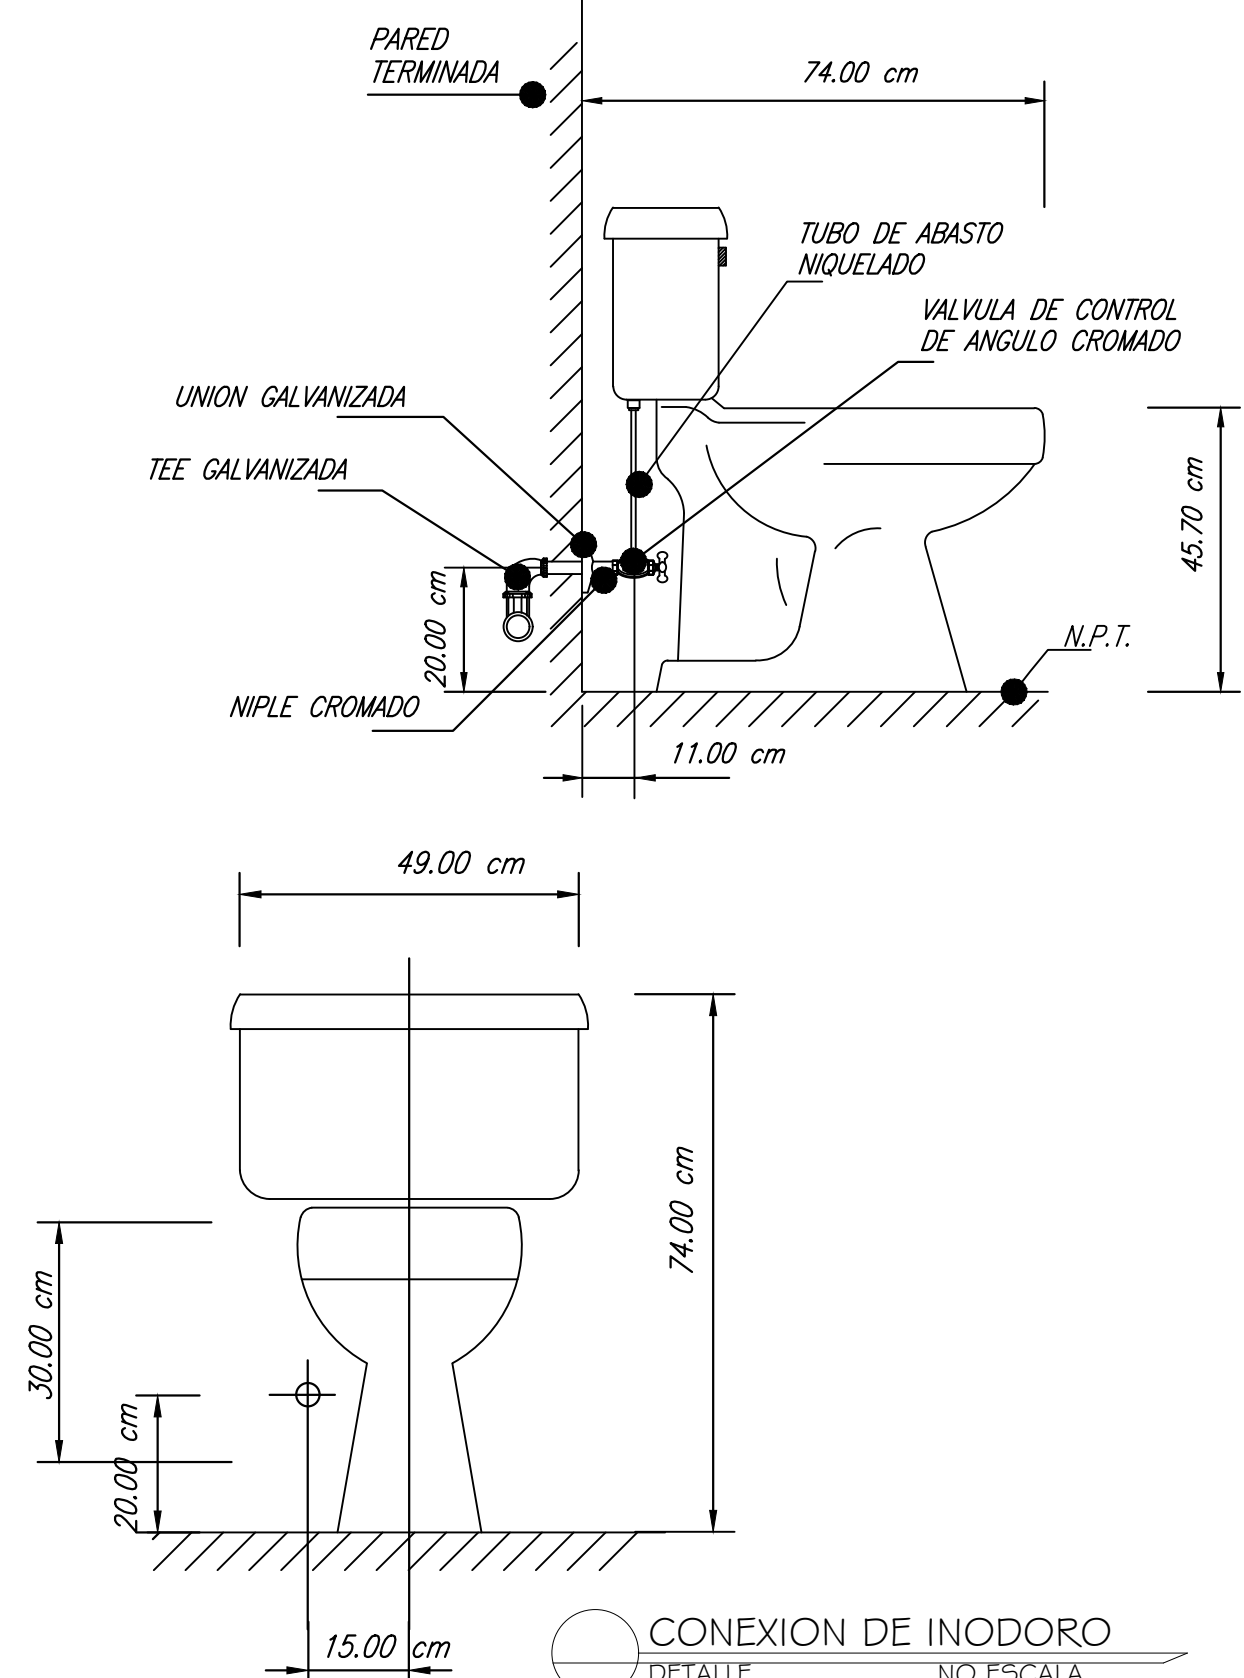






LEYENDA		
ABREB.	SÍMBOLO	DESCRIPCION
BD		BAJANTE DE DESCARGA
BDO		BAJANTE DE DESCARGA GRASA
BP		BAJANTE PLUVIAL
CV		COLUMNA DE VENTILACION
COLP		COLUMNA DE GAS
		TUBERIA GAS
		TUBERIA VENTILACION
		TUBERIA AGUA NEGRA
		TUBERIA AGUA GRASA
		TUBERIA PLUVIAL
LT		LIMA TESA
LH		LIMA HOYA
Is		INODORO
Lo		LAVADERO
Lv		LAVADORA
Lm		LAVAMANOS
Sc		SECADORA
Du		DUCHA
Dr		DRINKER
Tr		TAPON REGISTRO
Dp		DESAGUE DE PISO
Ba		BAÑERA
Fr		FREGADERO
Vb		VERTEDERO
LLCH		LLAVE CHORRO
R		RELILLA
S=		PENDIENTE TUBO
Dp		DESAGUE DE PISO
MM		METRO MEDIDOR
Vp		VALVULA DE PASO
TM		TANQUE HIDROMECANICO
CE		CALENTADOR ELECTRICO
CI		CAMARA DE INSPECCION
TG		TRAMPA DE GRASA
F		FILTRANTE

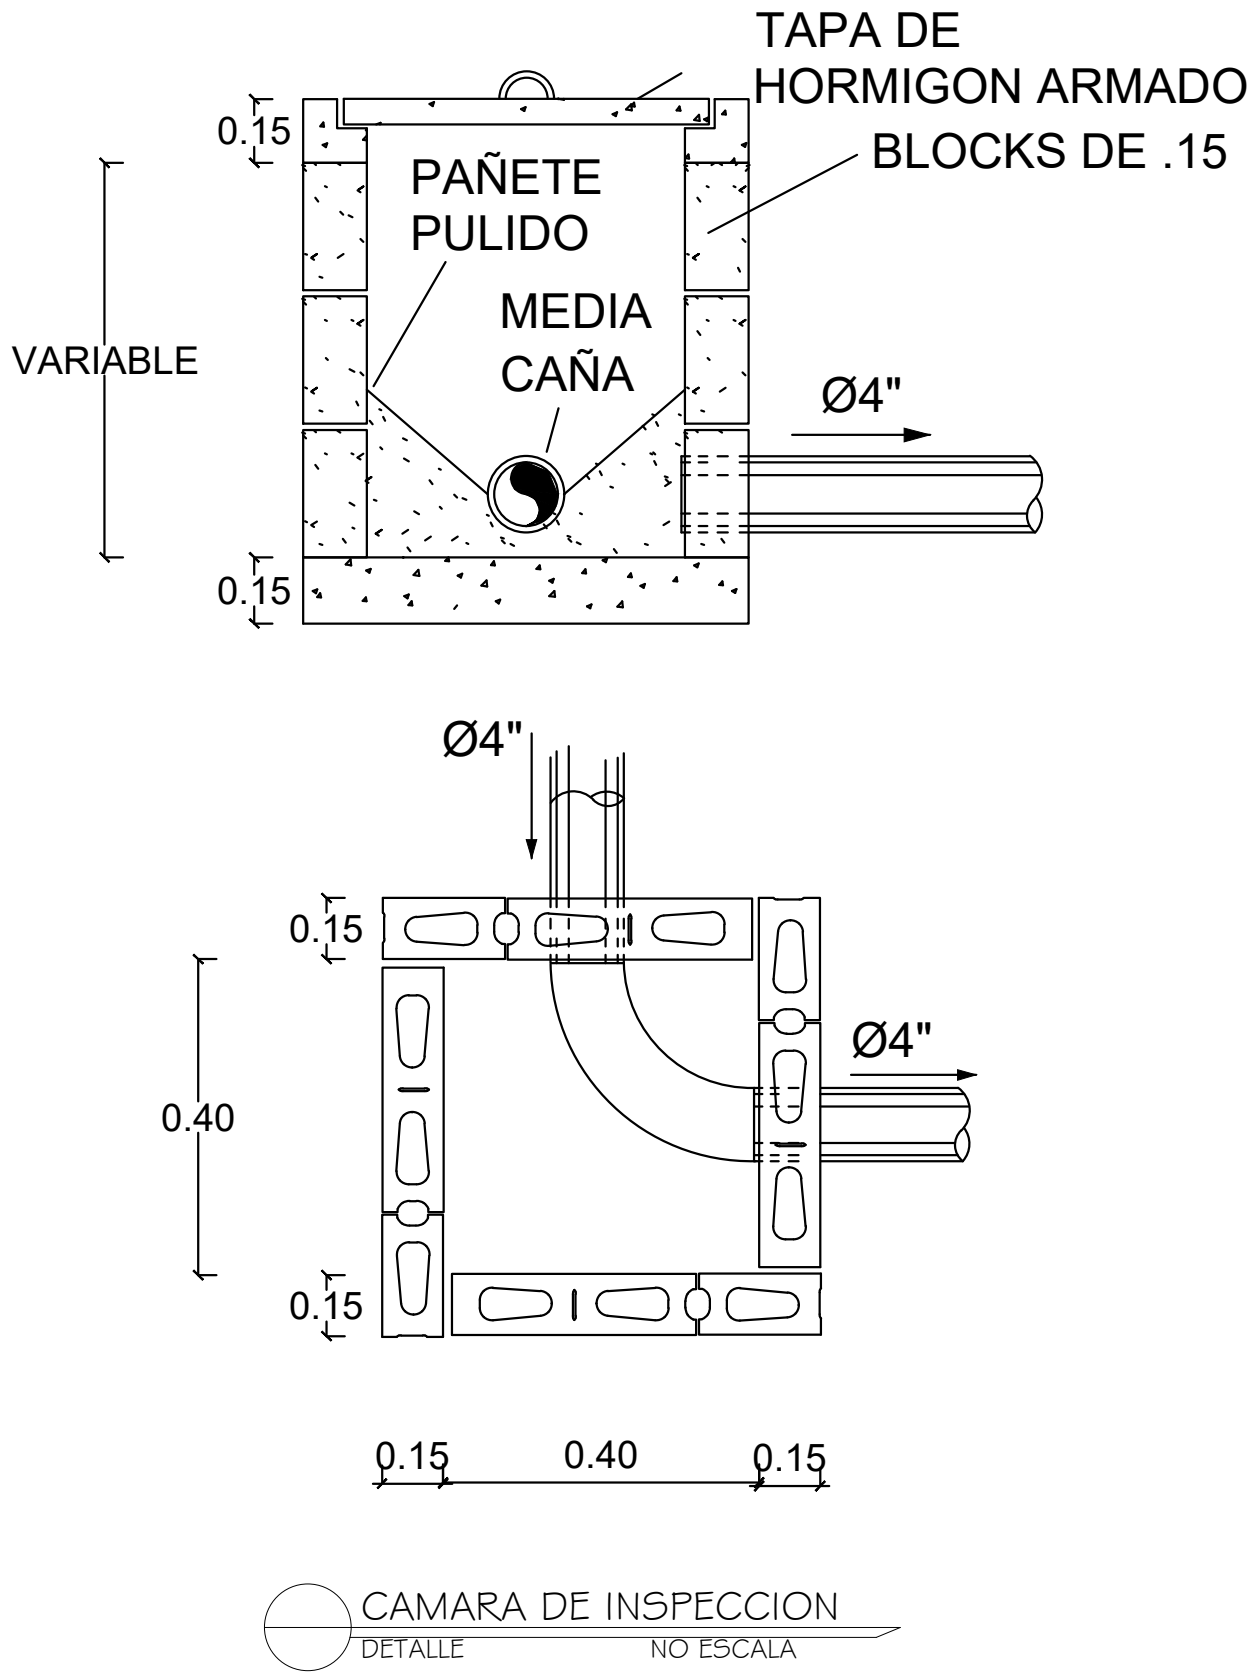


PLANTA DE CABEZAL DE DESCARGA DEL FILTRANTE Ø - Ø'

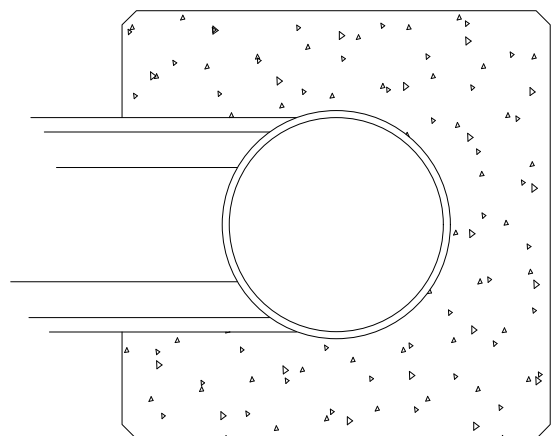


PLANTA DE CABEZAL DE FILTRANTE P - P'

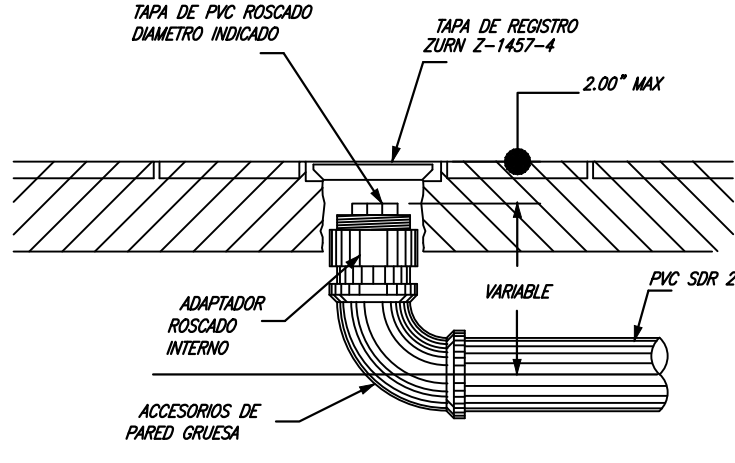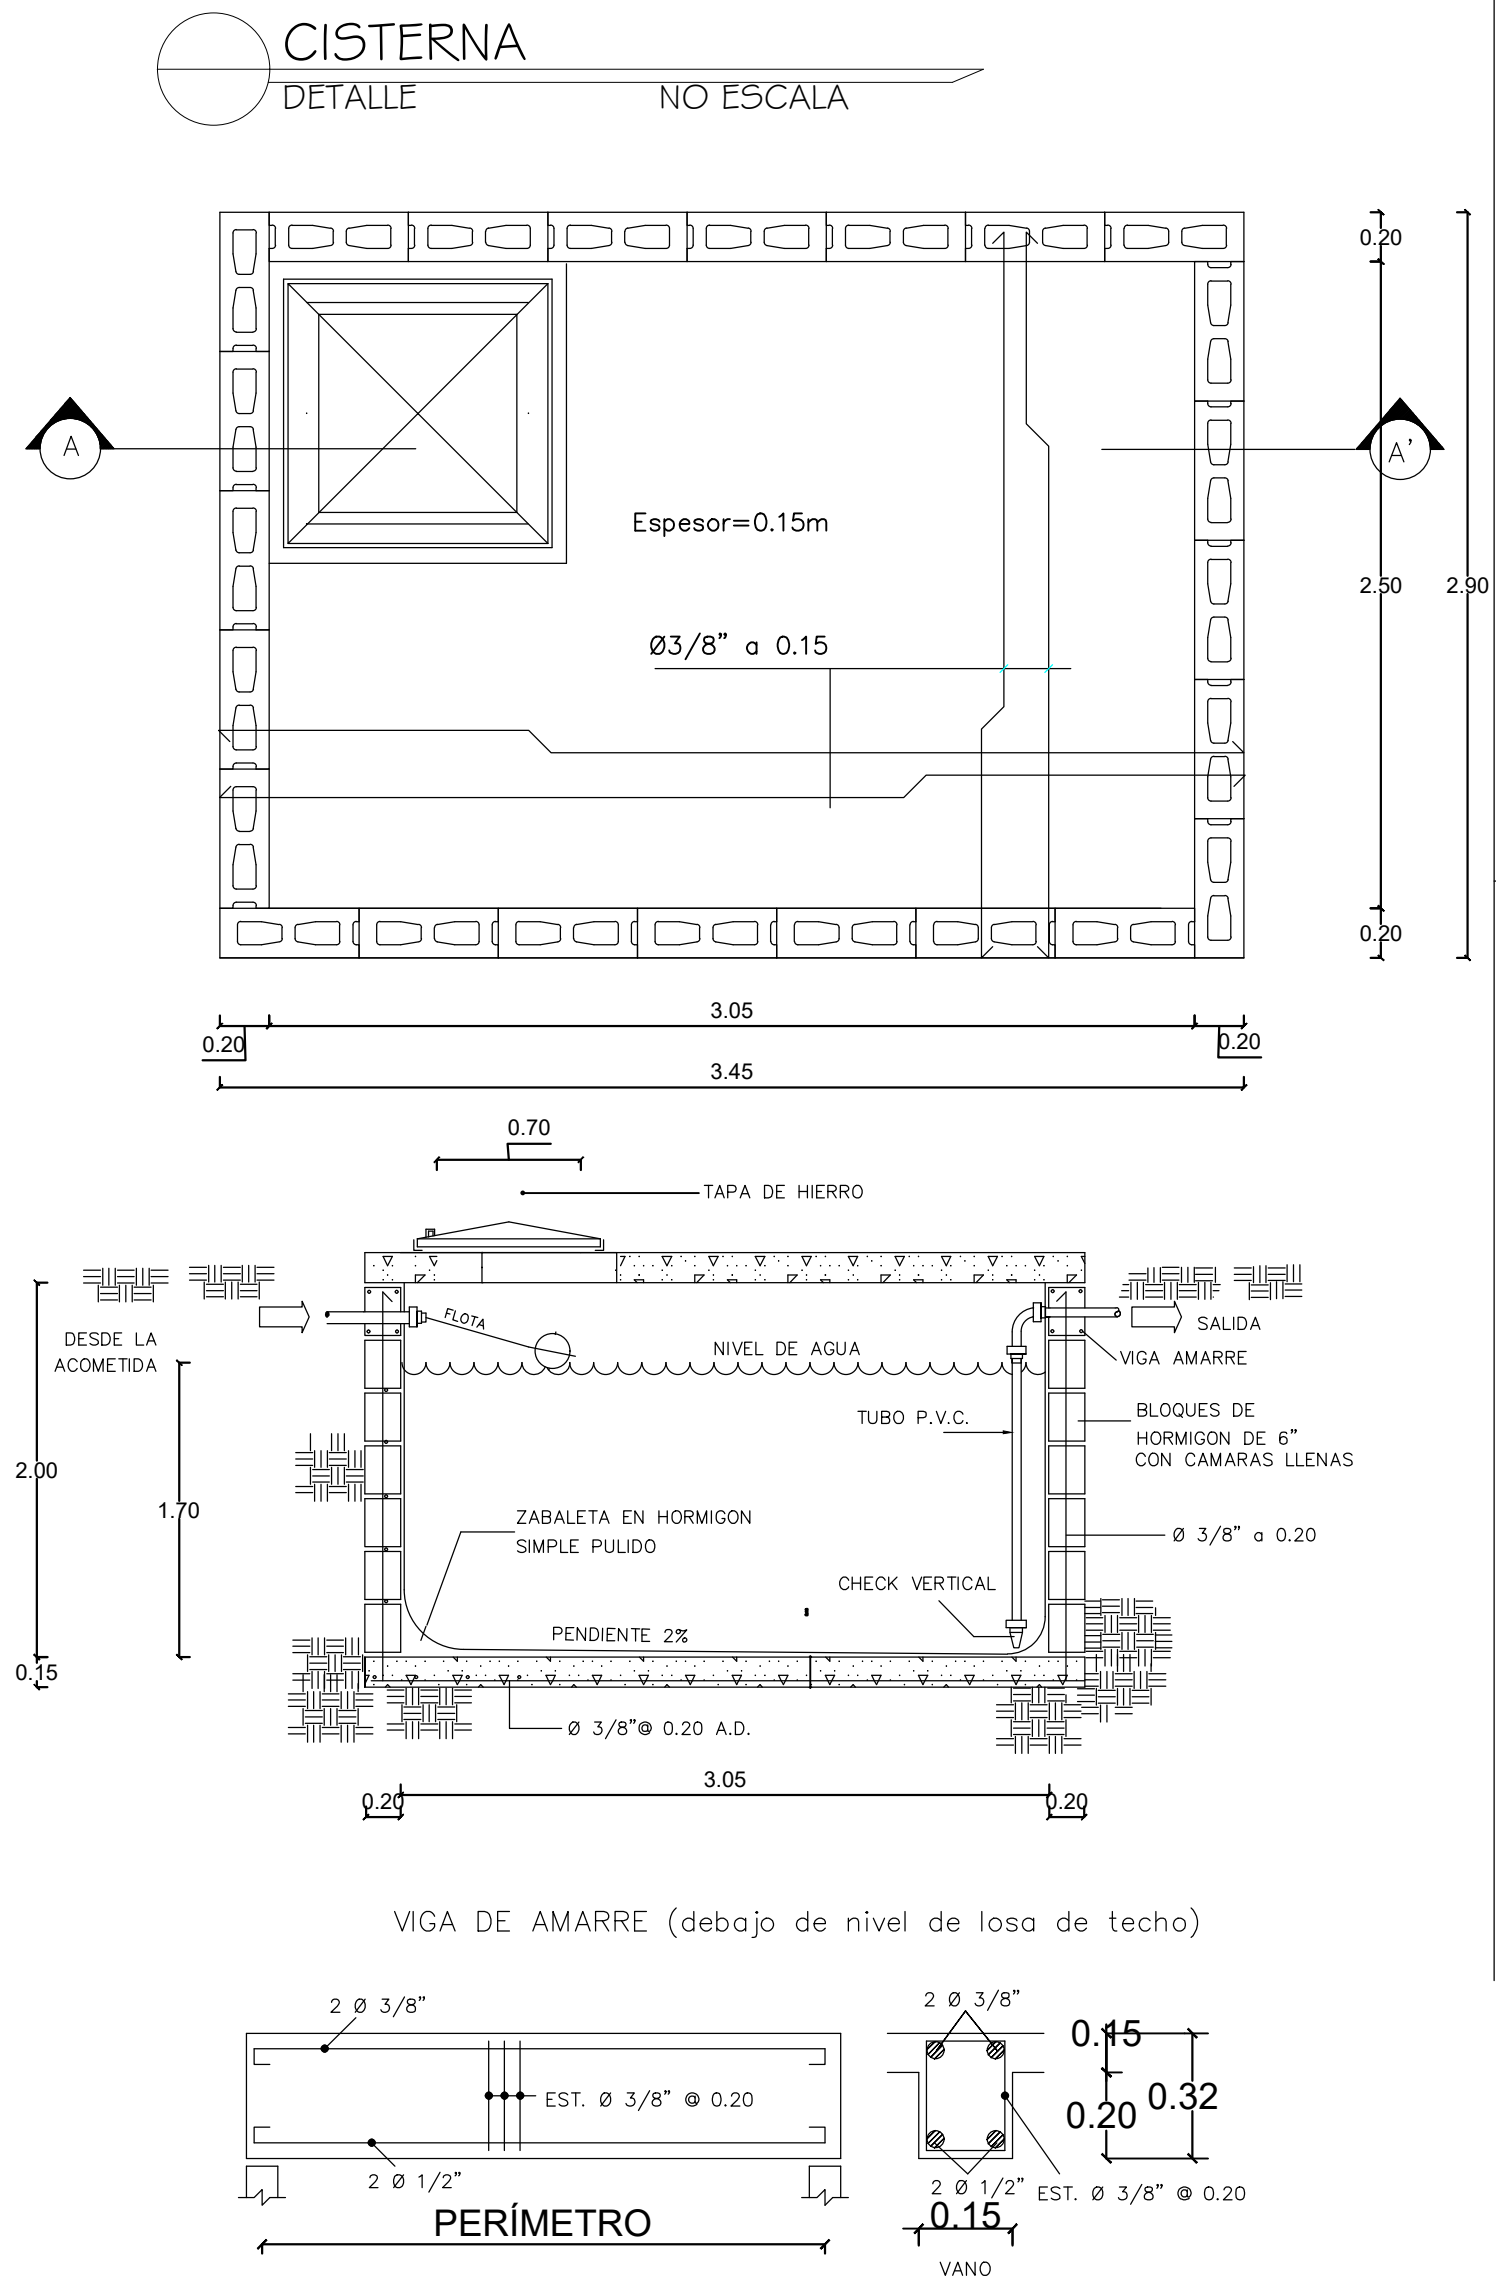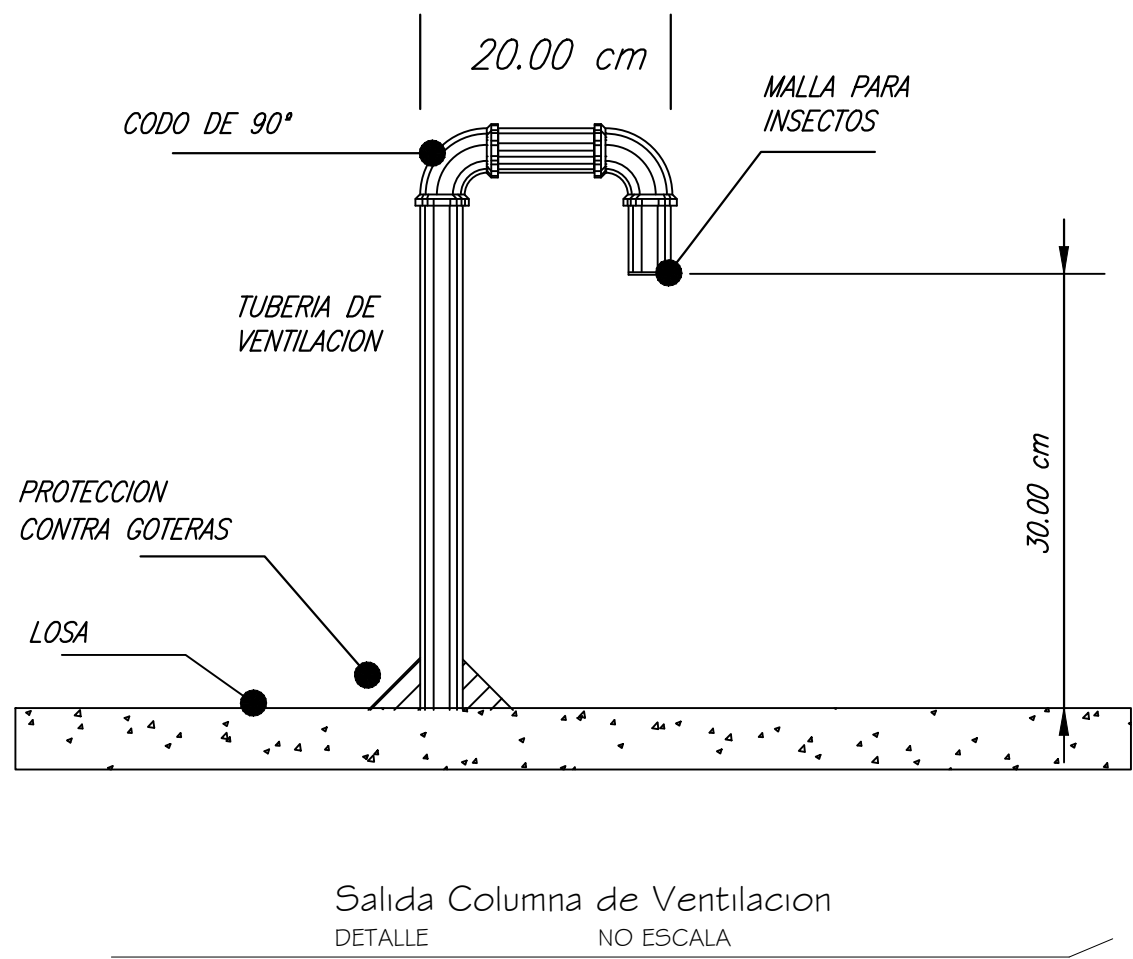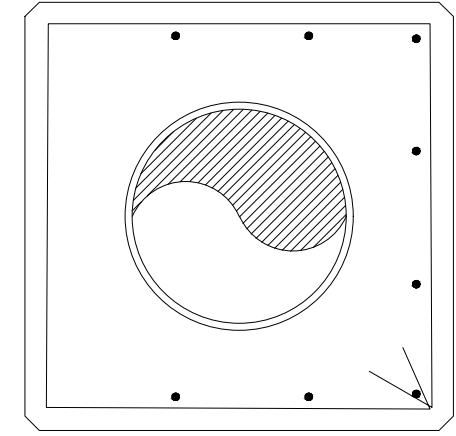

REGISTRO DE PISO DETALLE NO ESCALA

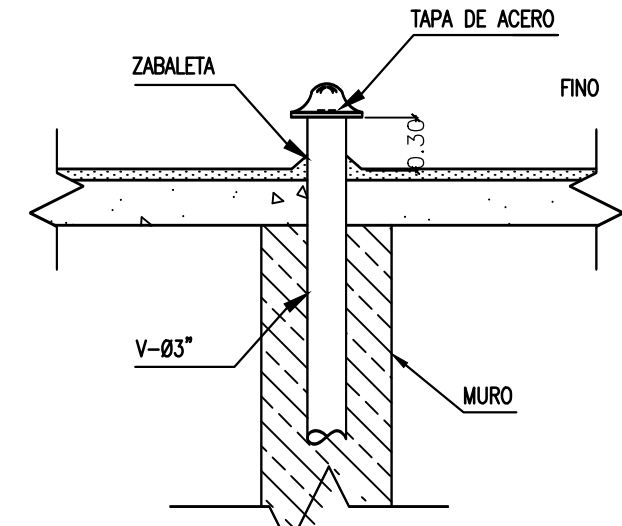

TUBERIAS DE VENTILACION DETALLE NO ESCALA

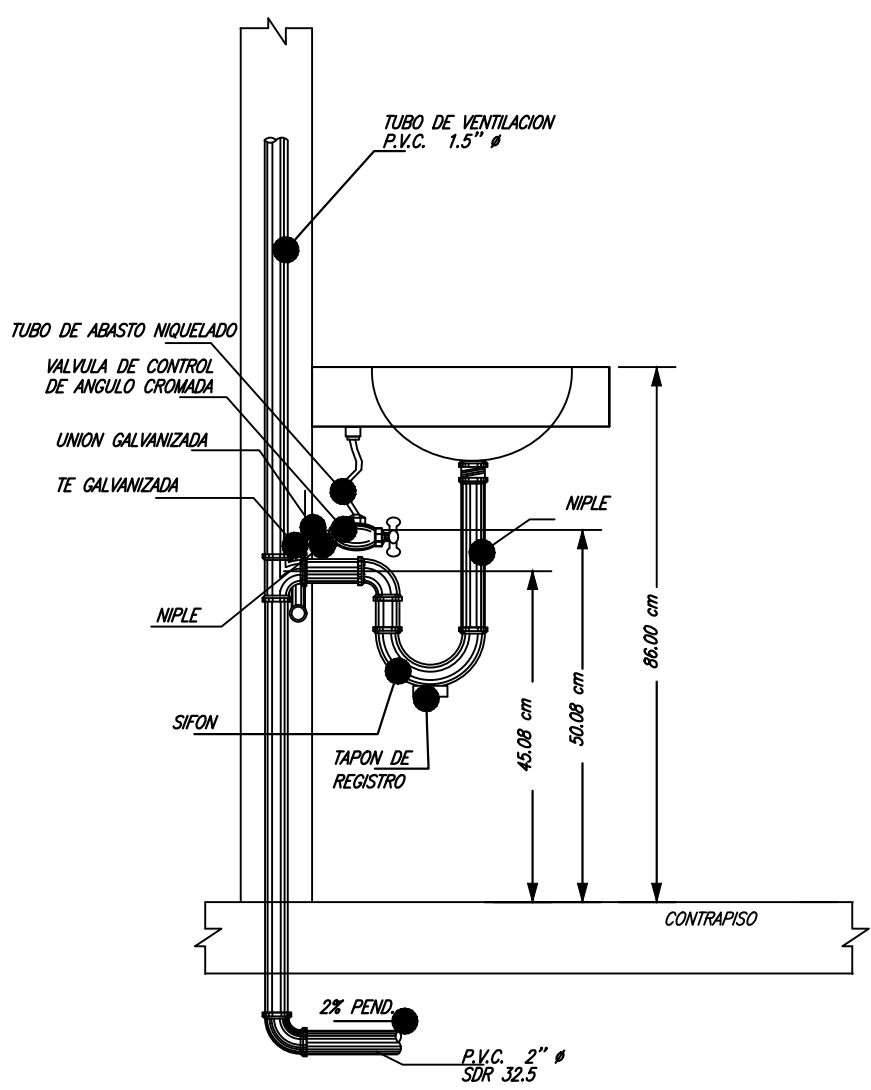

Inst. Tuberia en Lavamanos DETALLE NO ESCALA

DETALLES DE INSTALACIONES SANITARIAS Nivel — Escala —

PROYECTO

Play de Softbol Boca de los Rios

PROPIETARIO
Alcaldía San Ignacio de Sabaneta

DIRECCION
San Ignacio de Sabaneta, Provincia Santiago Rodriguez

DISEÑO ARQUITECTONICO
Arq. Drey Alejandro Santana drey.santana@hidroelectrica.gov.do

CODIA 4075
SARD 1083 Tel: 809-533-5555 (Ext. 4106) Firma _____

DISEÑO ESTRUCTURAL
Ing. Cipriano Tapia ctapia@hidroelectrica.gov.do

CODIA 2604 Tel: 809-533-5555 (Ext. 4124) Firma _____

DISEÑO DE INSTALACIONES ELECTRICAS
Ing. Ricardo Anglada ranglada@hidroelectrica.gov.do

CODIA 3804 Tel: 809-533-5555 (Ext. 4123) Firma _____

DISEÑO DE INSTALACIONES SANITARIAS
Arq. Drey Alejandro Santana drey.santana@hidroelectrica.gov.do

CODIA 4075
SARD 1083 Tel: 809-533-5555 (Ext. 4106) Firma _____

DIBUJO CAD 2D - 3D - ANIMACIONES
Arq. Luisa Maria Mercedes luisa.mercedes@hidroelectrica.gov.do

CODIA -----
SARD ----- Tel: 809-533-5555 (Ext. 4122) Firma _____

ORIENTACIÓN

INDICE

1. PLANTA DE UBICACION Y LOCALIZACION
2. LEVANTAMIENTO CATASTRAL Y/O CURVA DE NIVEL
3. PLANTA DE MOVIMIENTO DE TIERRA (CORTES Y RELLENOS)
4. PLANTA DE CONJUNTO
5. PLANTA ARQUITECTONICA
6. PLANTA DIMENSIONADA
7. PLANTA DIMENSIONADA 2
8. PLANTA DE TECHO
9. ELEVACIONES
10. SECCIONES
11. PLANTA DE CIMENTACIONES
12. PLANTA DE MUROS Y COLUMNAS
13. PLANTA DE VIGAS Y GRADERIAS
14. PLANTA ESTRUCTURAL DE TECHO
15. DETALLES DE CARPINTERIA
16. DETALLES ESTRUCTURALES GENERICOS 1
17. DETALLES ESTRUCTURALES GENERICOS 2
18. PLANTA DE INSTALACIONES ELECTRICAS
19. DETALLES DE INSTALACIONES ELECTRICAS
20. PLANTA DE INSTALACIONES SANITARIAS (AGUA POTABLE)
21. PLANTA DE INSTALACIONES SANITARIAS (AGUAS RESIDUALES)
22. DETALLES DE INSTALACIONES SANITARIAS
23. OTROS DETALLES

FECHA 09/05/2023
ESCALA Esc. —

DETALLE DE INSTALACIONES SANITARIAS

Este material está protegido por la Ley 2040 de propiedad industrial y su reglamento de aplicación, y por la Ley 6540 sobre Derecho de Autor y su reglamento de aplicación. Por esta razón no puede ser reproducido por terceros sin consentimiento del autor.

República Dominicana 2023

REVISÓ: Arq. Drey Santana
REVISÓ: Arq. Mildred De La Rosa
APROBÓ: Ing. Mirna Ramirez