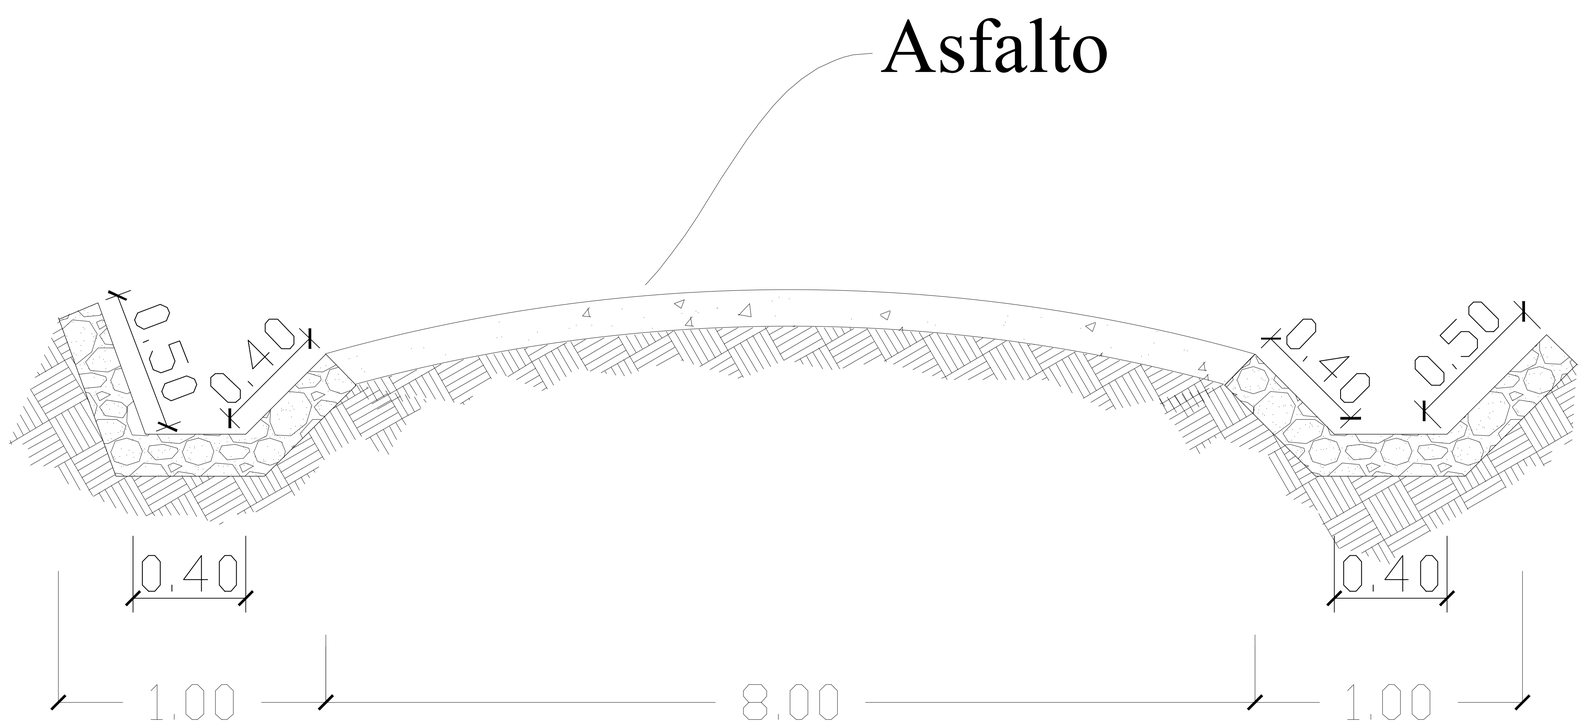

SECCION CARRETERA

ESC 1:20

REV.	FECHA	OBJETO-DE-REVISION	APROBADO
-	-		
-	-		
-	-		
-	-		
0	01/03/2021		

EMPRESA DE GENERACION HIDROELECTRICA DOMINICANA

EGEHID

GERENCIA DE PROYECTOS ESPECIALES

DISEÑO: Ing. Yonathan Amador Cuevas	DIBUJO: Arq. Vantroi Jimenez
CÁLCULO: Ing. Yonathan Amador Cuevas	VISTO: Arq. Vantroi Jimenez

APROBADO: ING. ELVIN A. PEÑA F.
GERENTE DE PROYECTOS ESPECIALES

DETALLE SECCION DE VIA

RUTA:

NOMBRE DE ARCHIVO:

CÓDIGO	GERENCIA PROYECTOS ESPECIALES	NO. DE PLANO	Tamaño de papel 24"x36" ESCALA
	G.P.E	01	1:30