


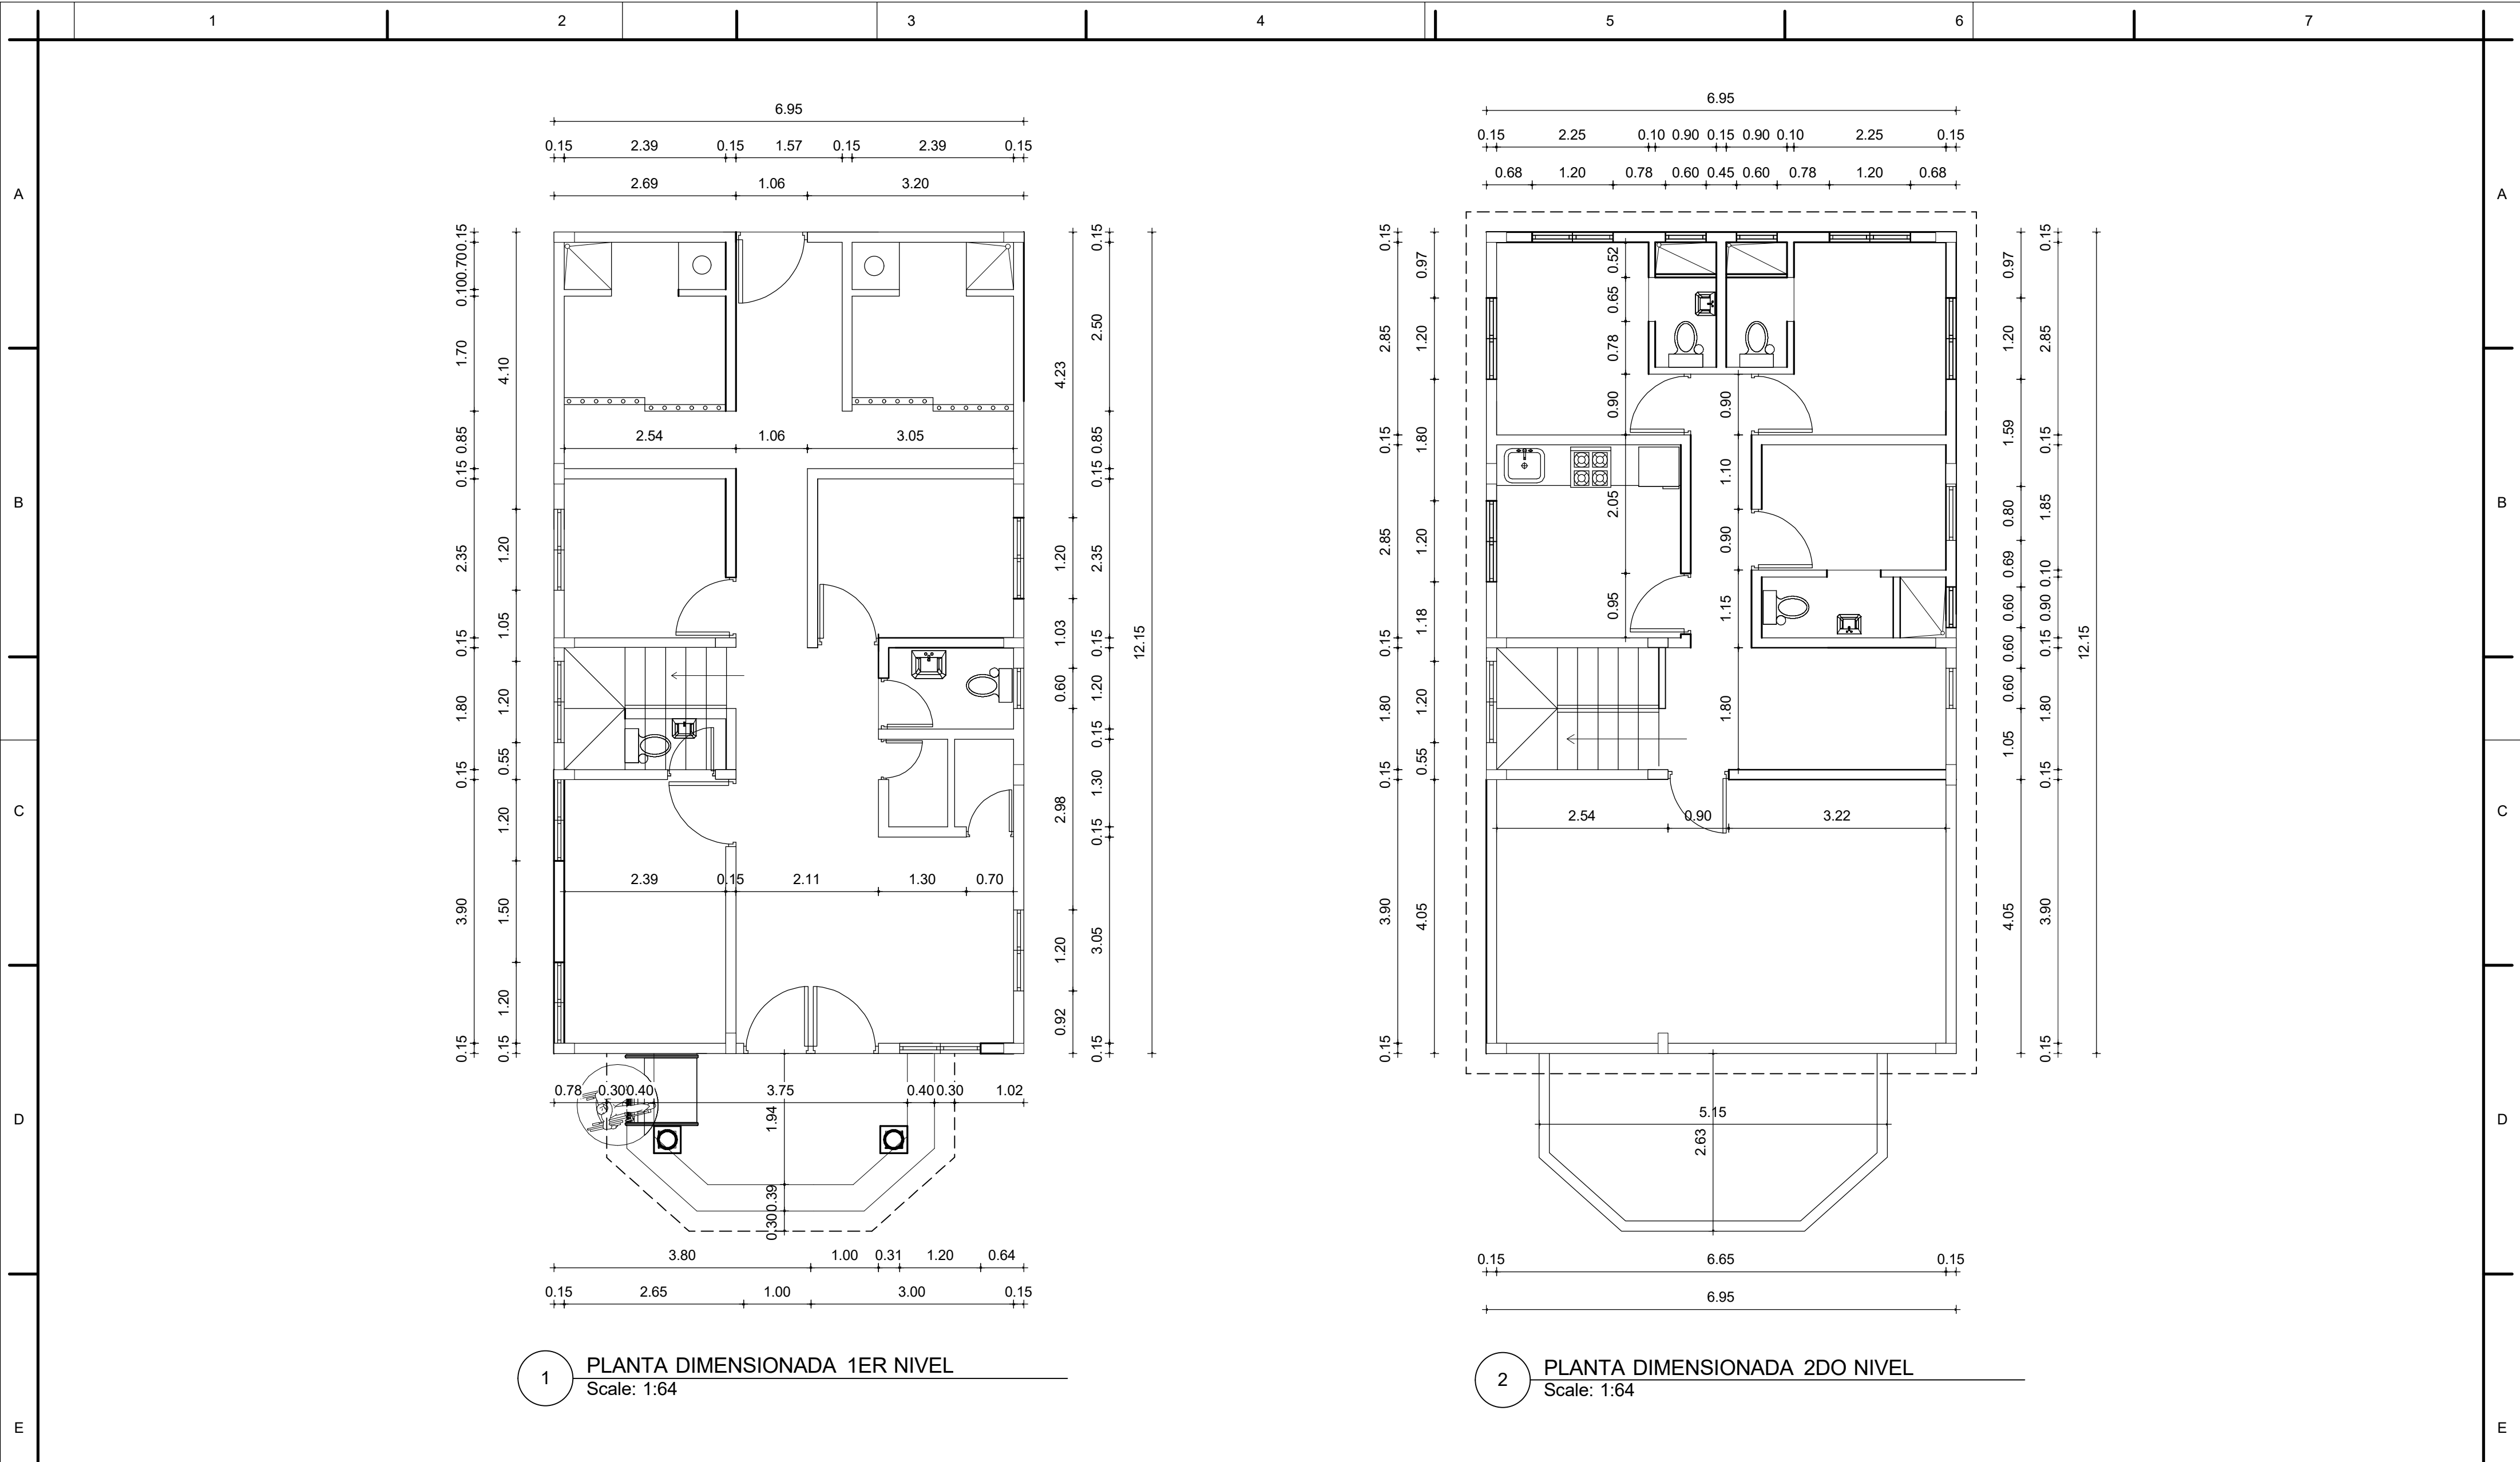

1 PLANTA DIMENSIONADA 1ER NIVEL
Scale: 1:64

2 PLANTA DIMENSIONADA 2DO NIVEL
Scale: 1:64



EMPRESA DE GENERACION HIDROELECTRICA DOMINICANA
EGEHID
DIRECCIÓN PROYECTOS DE OBRAS CIVILES
GERENCIA DE EDIFICACIONES

PROYECTO: CUARTEL MILITAR PEDRO CORTO
CONTENIDO: PLANTAS DIMENSIONADAS 1ER Y 2DO NIVEL

DIS. ARQ.: Dpto. Ingenieria Policia Nacional
DIBUJO ARQ.:
DIS. EST.:

REVISÓ: M. De La Rosa
REVISÓ: J. Mercedes
APROBÓ: E. Ysabel

ESCALA: Indicada
FECHA: 15/10/2018

P09-18
ARQ-02