


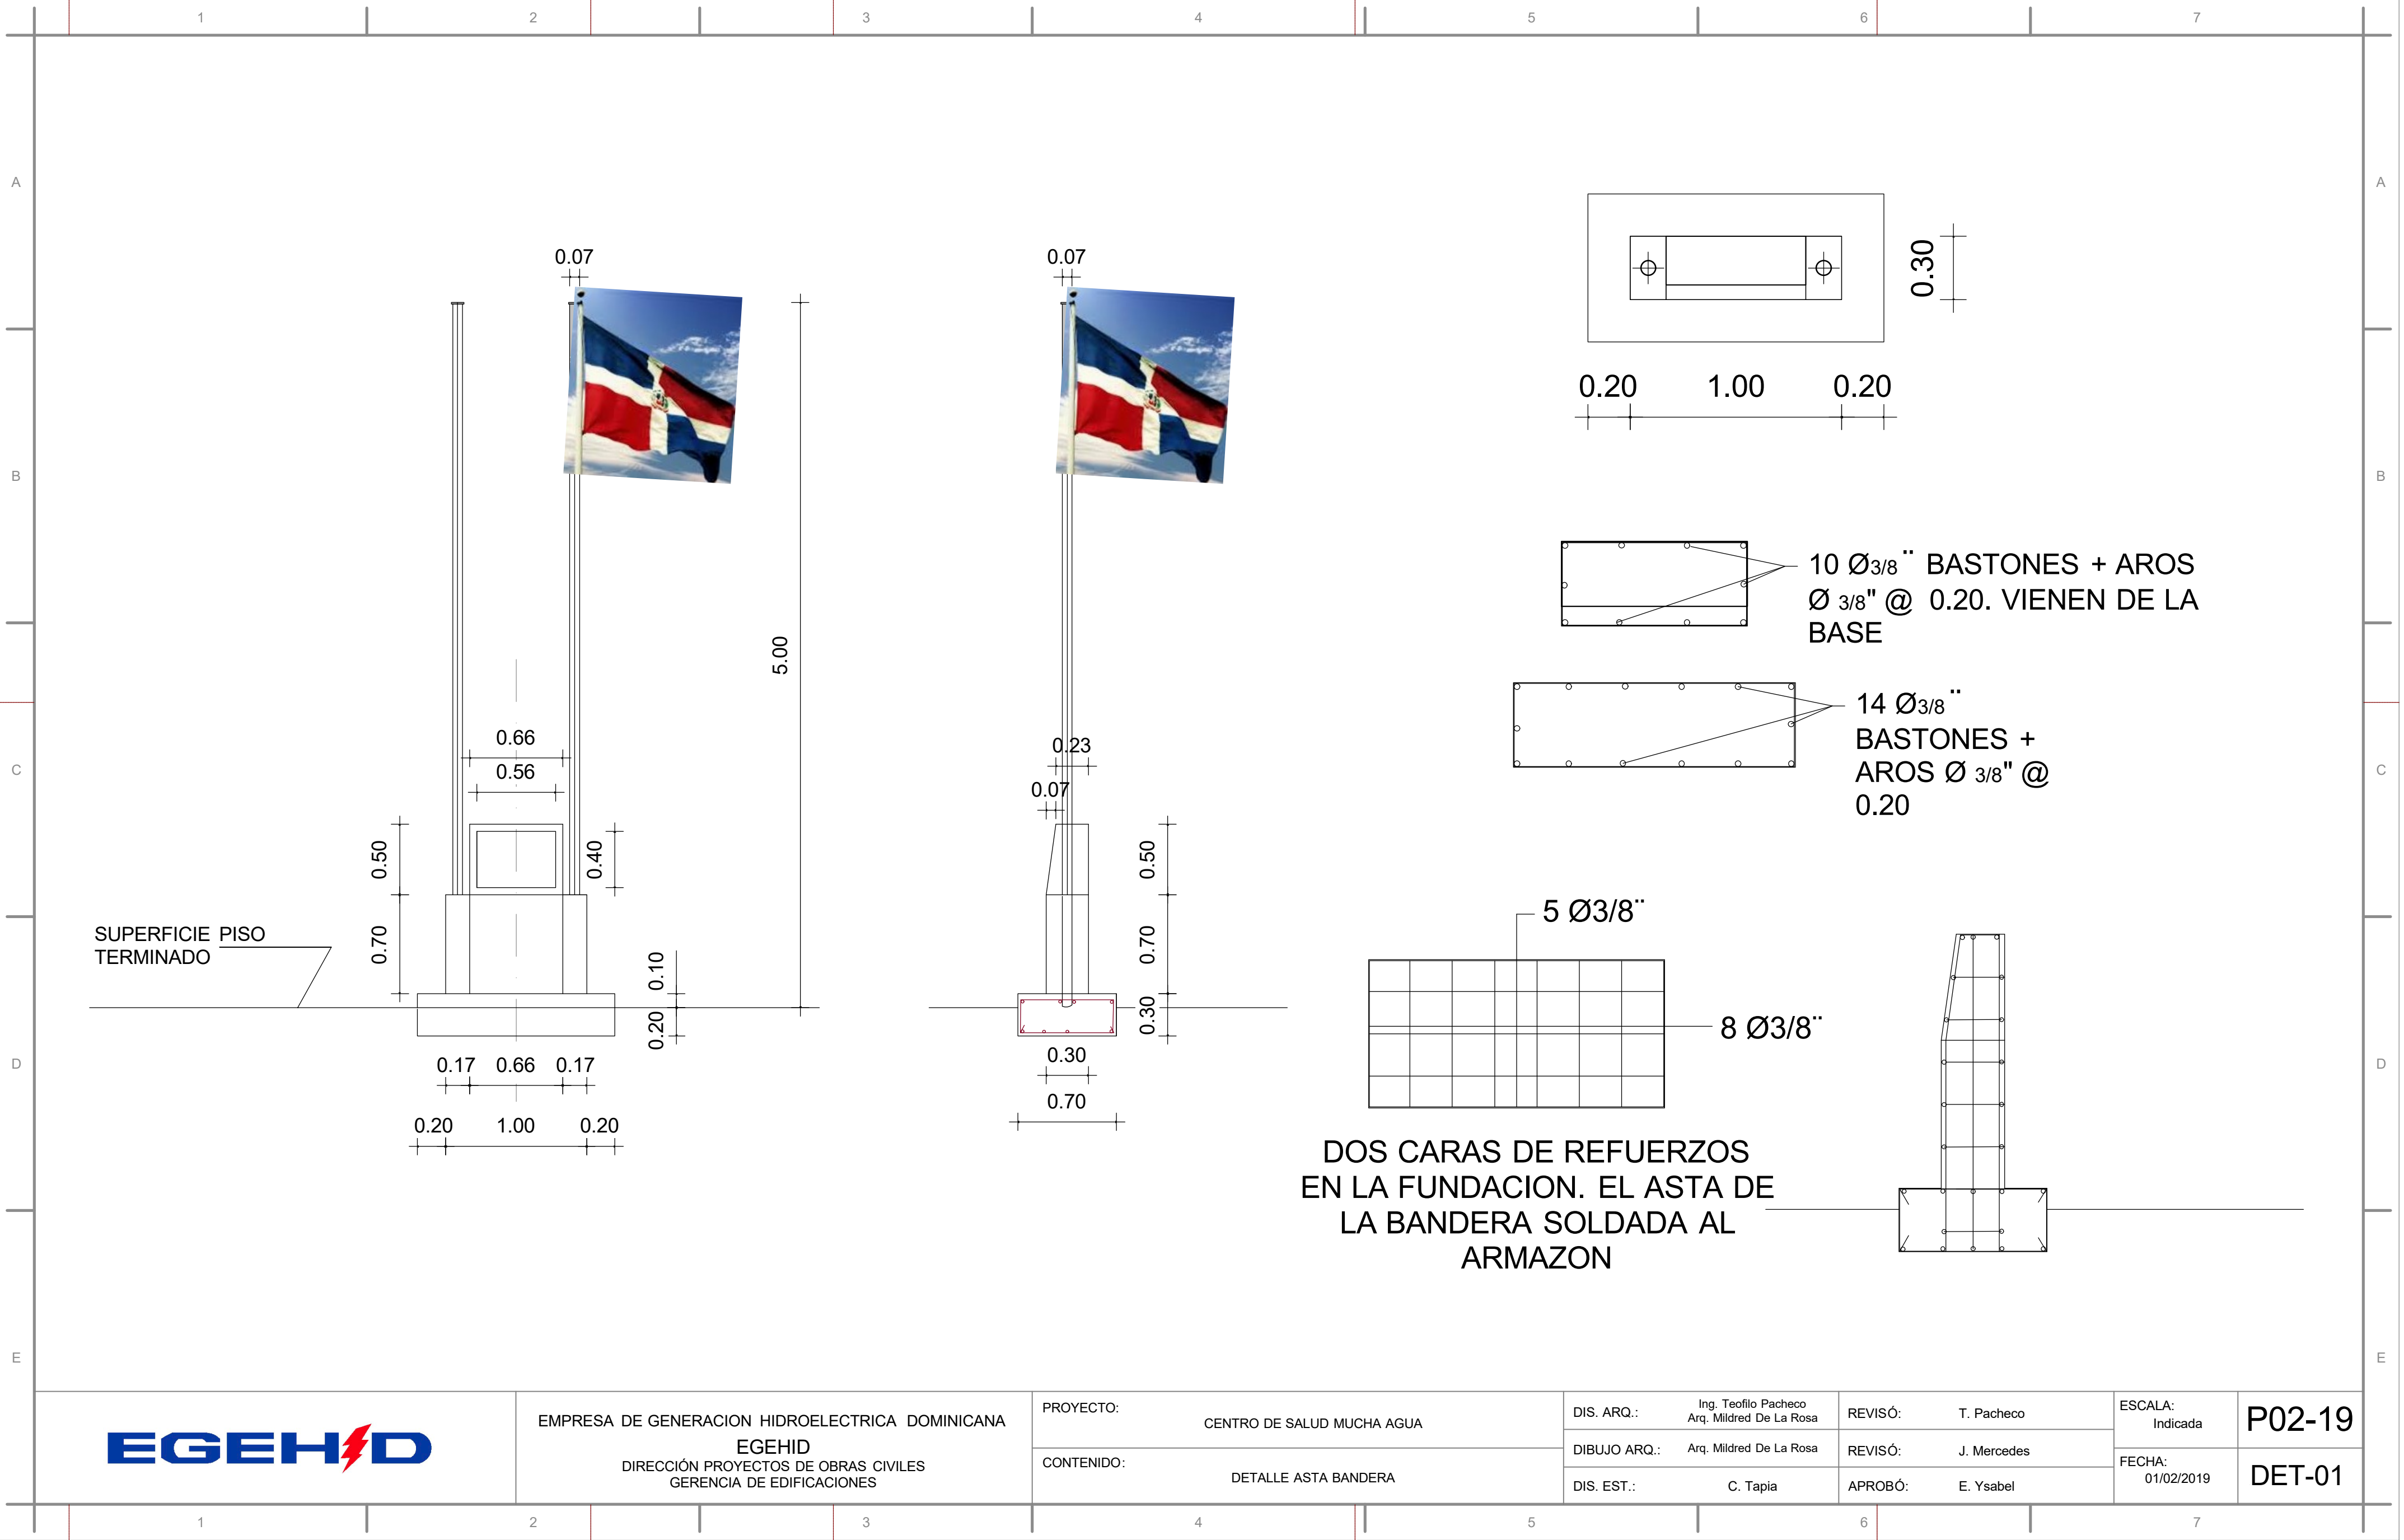

EMPRESA DE GENERACION HIDROELECTRICA DOMINICANA
EGEHID
DIRECCIÓN PROYECTOS DE OBRAS CIVILES
GERENCIA DE EDIFICACIONES

PROYECTO: CENTRO DE SALUD MUCHA AGUA
CONTENIDO: DETALLE ASTA BANDERA

DIS. ARQ.: Ing. Teofilo Pacheco
Arq. Mildred De La Rosa
DIBUJO ARQ.: Arq. Mildred De La Rosa
DIS. EST.: C. Tapia

REVISÓ: T. Pacheco
REVISÓ: J. Mercedes
APROBÓ: E. Ysabel

ESCALA: Indicada
FECHA: 01/02/2019

P02-19
DET-01