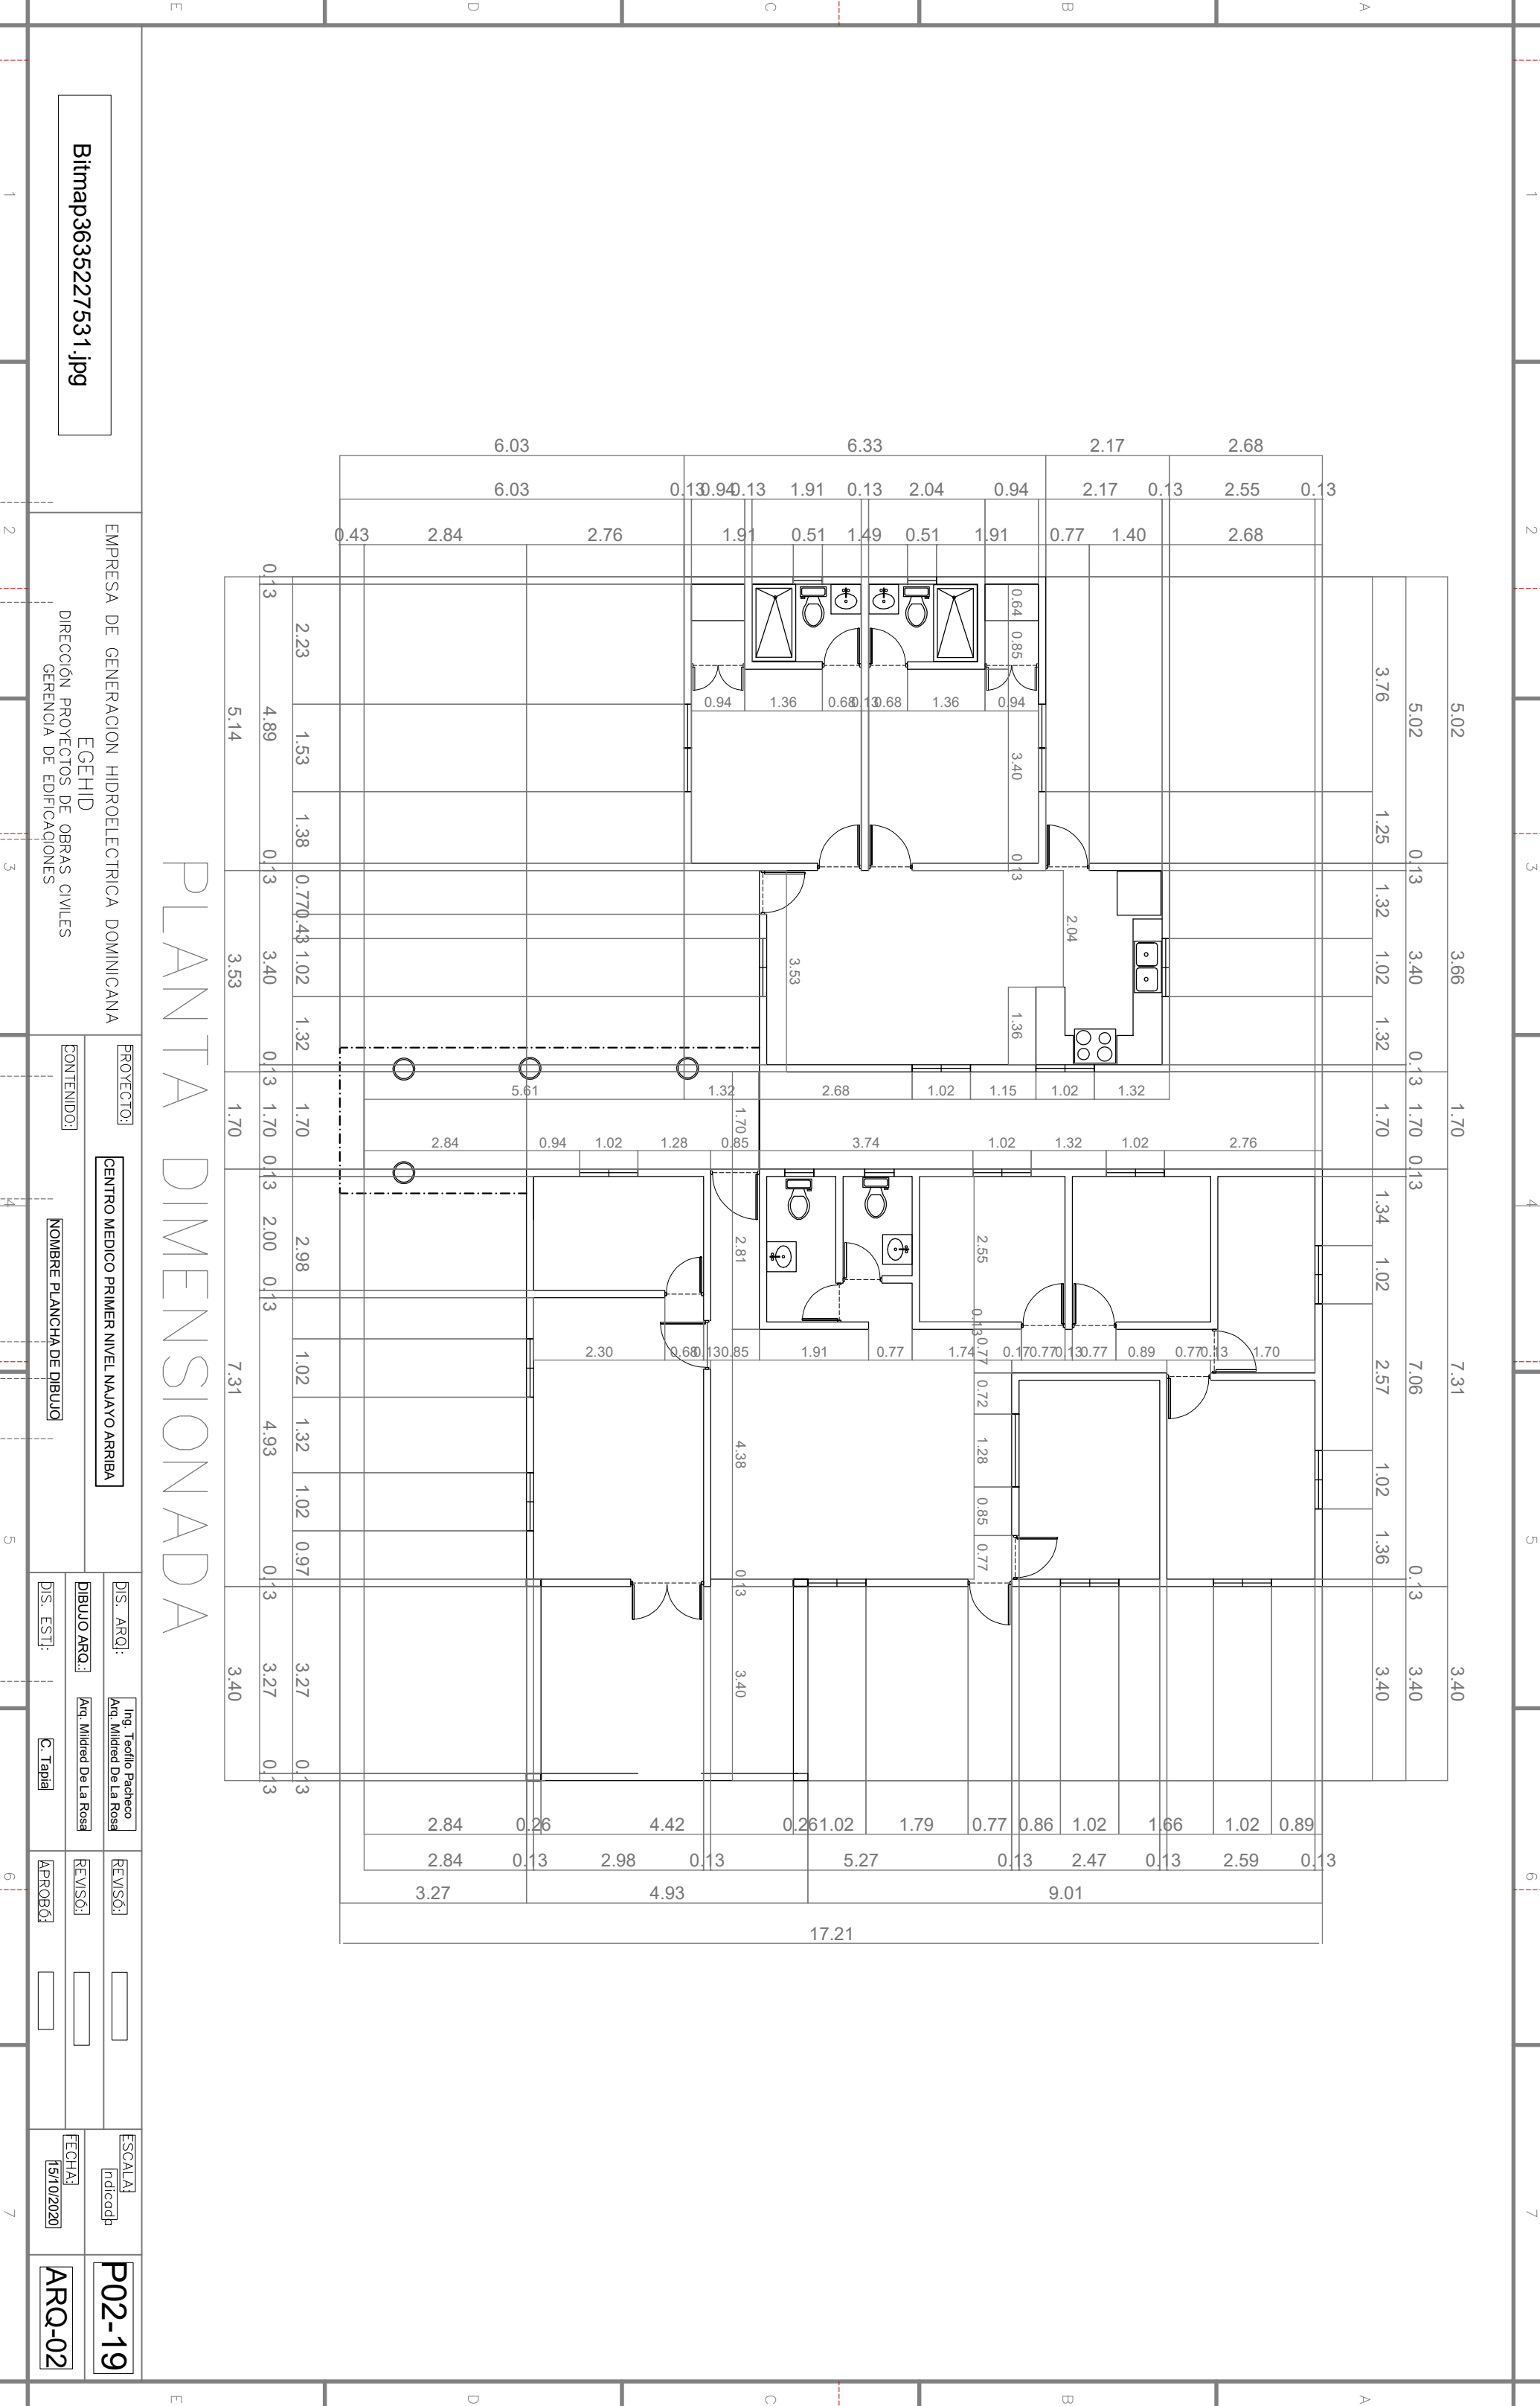


EMPRESA DE GENERACION HIDROELECTRICA DOMINICANA

EGEHID

DIRECCIÓN PROYECTOS DE OBRAS CIVILES

GERENCIA DE EDIFICACIONES

PROYECTO:

CENTRO MEDICO PRIMER NIVEL NAJAYO ARRIBA

CONTENIDO:

NOMBRE PLANCHA DE DIBUJO

D.S. ARQ:

Ing. Teofilio Pacheco

Arq. Mildred De La Rosa

DIBUJO ARQ:

Arq. Mildred De La Rosa

D.S. EST:

C. Tapia

REVISO:

REVISO:

ESCALA:

Indicodp

FECHA:

15/10/2020

P02-19

ARQ-02