
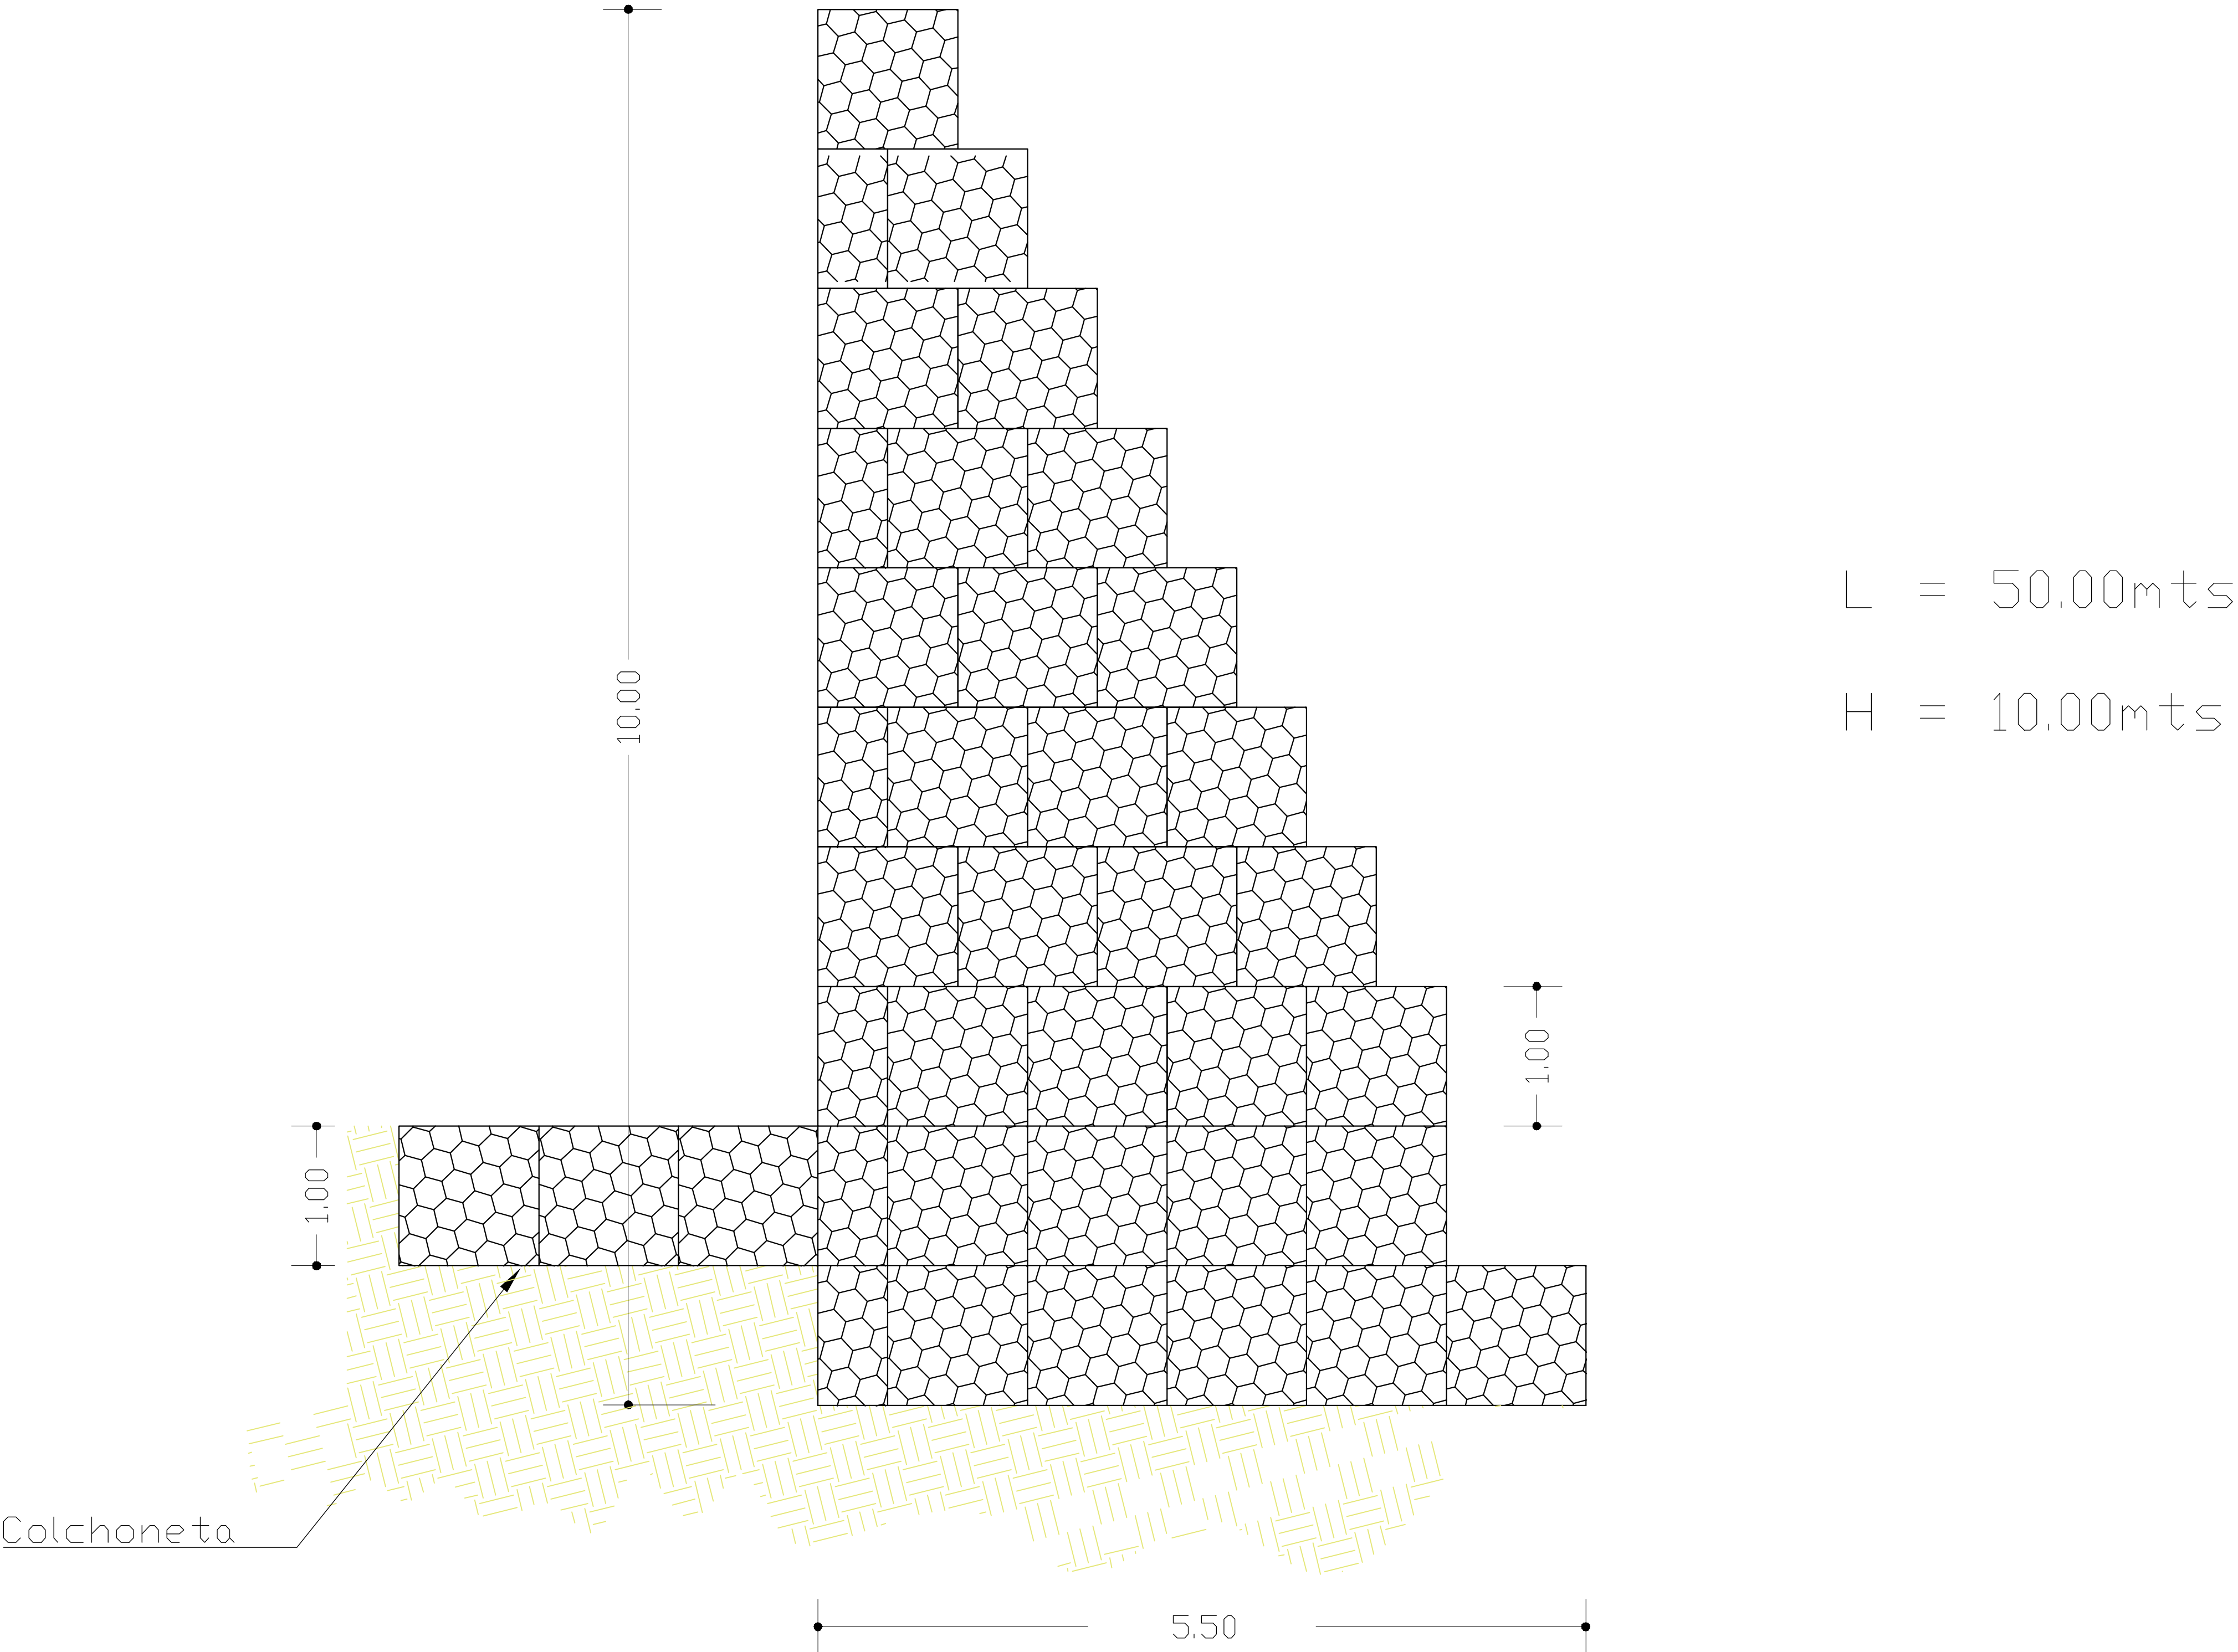


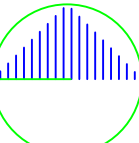

 **DETALLE TIPICO MURO DE GAVIONES**
ESC 1:30

REV.	FECHA	OBJETO-DE-REVISION	APROBADO			EMPRESA DE GENERACION HIDROELECTRICA DOMINICANA EGEHID GERENCIA DE PROYECTOS ESPECIALES	DISEÑO:	DIBUJO:	DETALLE TIPICO DE MURO DE GAVIONES	
------	-------	--------------------	----------	---	---	---	---------	---------	------------------------------------	--	--	