


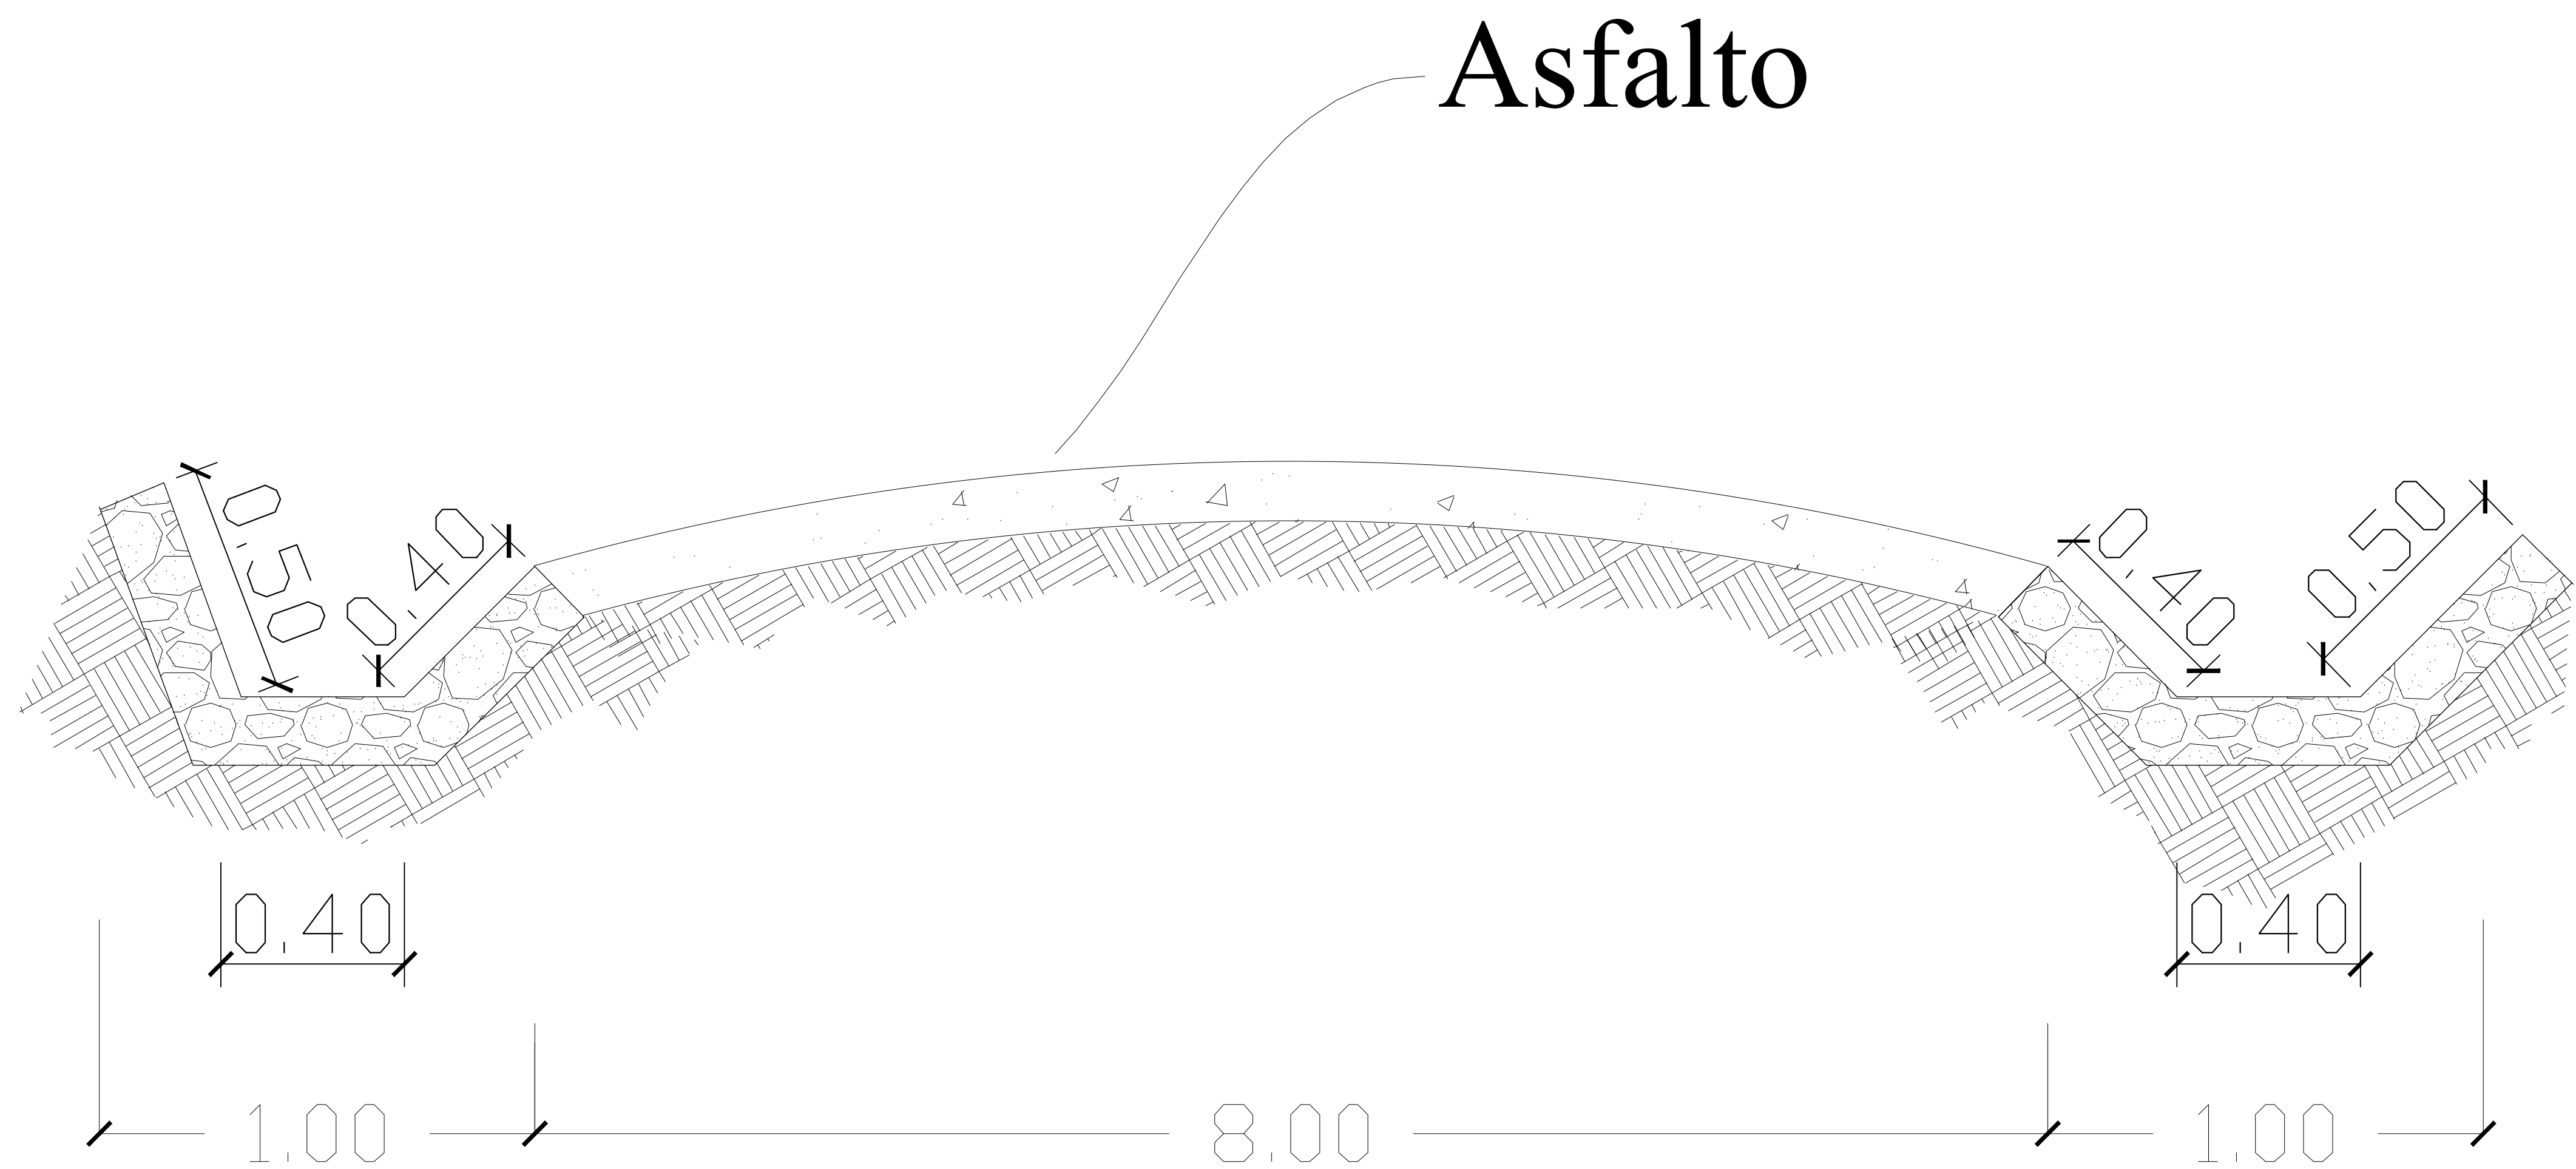

 **SECCION CARRETERA**  
ESC 1:20

|      |            |                    |          |                                                                                       |                                                                                       |   |                                                                    |                      |                        |  |       |       |        |      |
|------|------------|--------------------|----------|---------------------------------------------------------------------------------------|---------------------------------------------------------------------------------------|---|--------------------------------------------------------------------|----------------------|------------------------|--|-------|-------|--------|------|
| REV. | FECHA      | OBJETO-DE-REVISION | APROBADO |  |  | EMPRESA DE GENERACION HIDROELECTRICA DOMINICANA<br><br>EGEHID<br><br>GERENCIA DE PROYECTOS ESPECIALES | DISEÑO:                                                            | DIBUJO:              | DETALLE SECCION DE VIA |  |       |       |        |      |
| -    | -          |                    |          |                                                                                       |                                                                                       |   | Ing. Yonathan Amador Cuevas                                        | Arq. Vantrol Jimenez |                        |  |       |       |        |      |
| -    | -          |                    |          |                                                                                       |                                                                                       |   | CÁLCULO:                                                           | VISTO:               |                        |  |       |       |        |      |
| -    | -          |                    |          |                                                                                       |                                                                                       |   | Ing. Yonathan Amador Cuevas                                        | Arq. Vantrol Jimenez |                        |  |       |       |        |      |
| -    | -          |                    |          |                                                                                       |                                                                                       |   | APROBADO: ING. ELVIN A. PERA F.<br>GERENTE DE PROYECTOS ESPECIALES |                      |                        |  | RUTA: |       | CÓDIGO |      |
| 0    | 01/03/2021 |                    |          |                                                                                       |                                                                                       |   |                                                                    | NOMBRE DE ARCHIVO:   |                        |  |       | G.P.E | 01     | 1:30 |