


NOTAS

1. TODAS LAS MEDIDAS SON EN METROS A MENOS QUE SE INDIQUE OTRA UNIDAD DE MEDIDA.

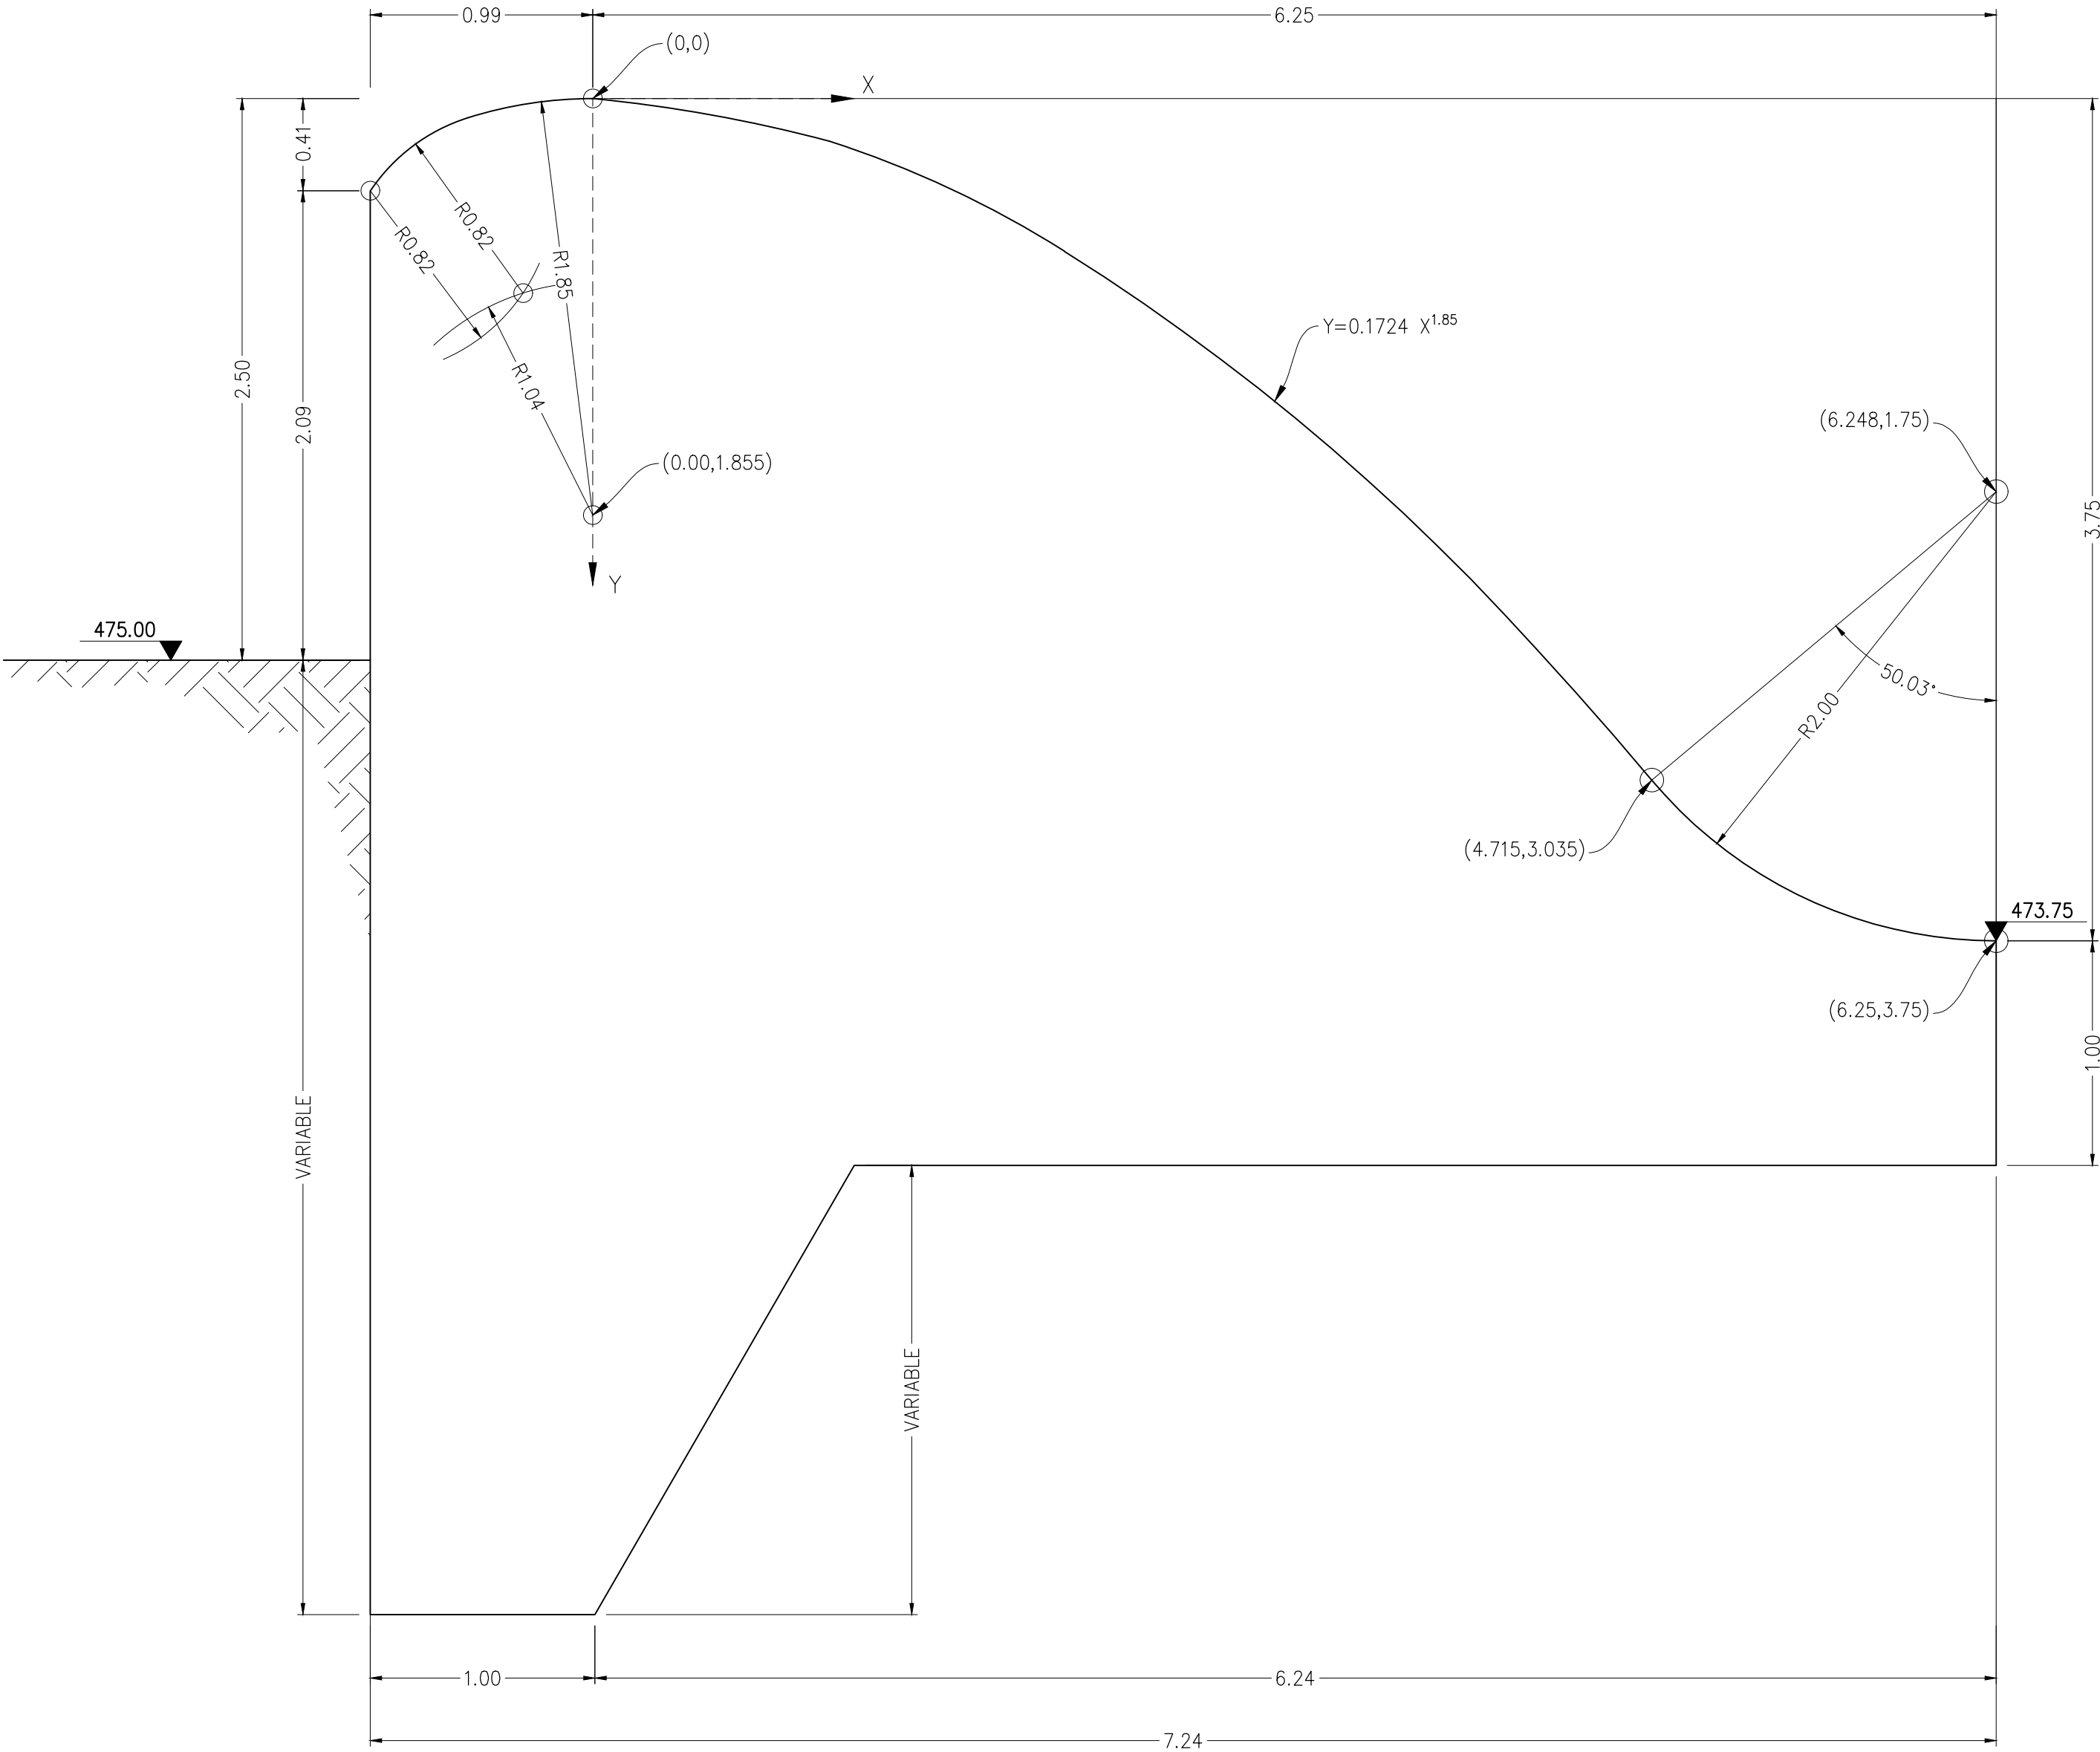


DETALLE DE CIMACIO

D1
--

1: 25


GEOMETRIA CIMACIO	
X	Y
0	0
1.05	0.189
2.10	0.68
3.15	1.44
4.20	2.45
4.715	3.035

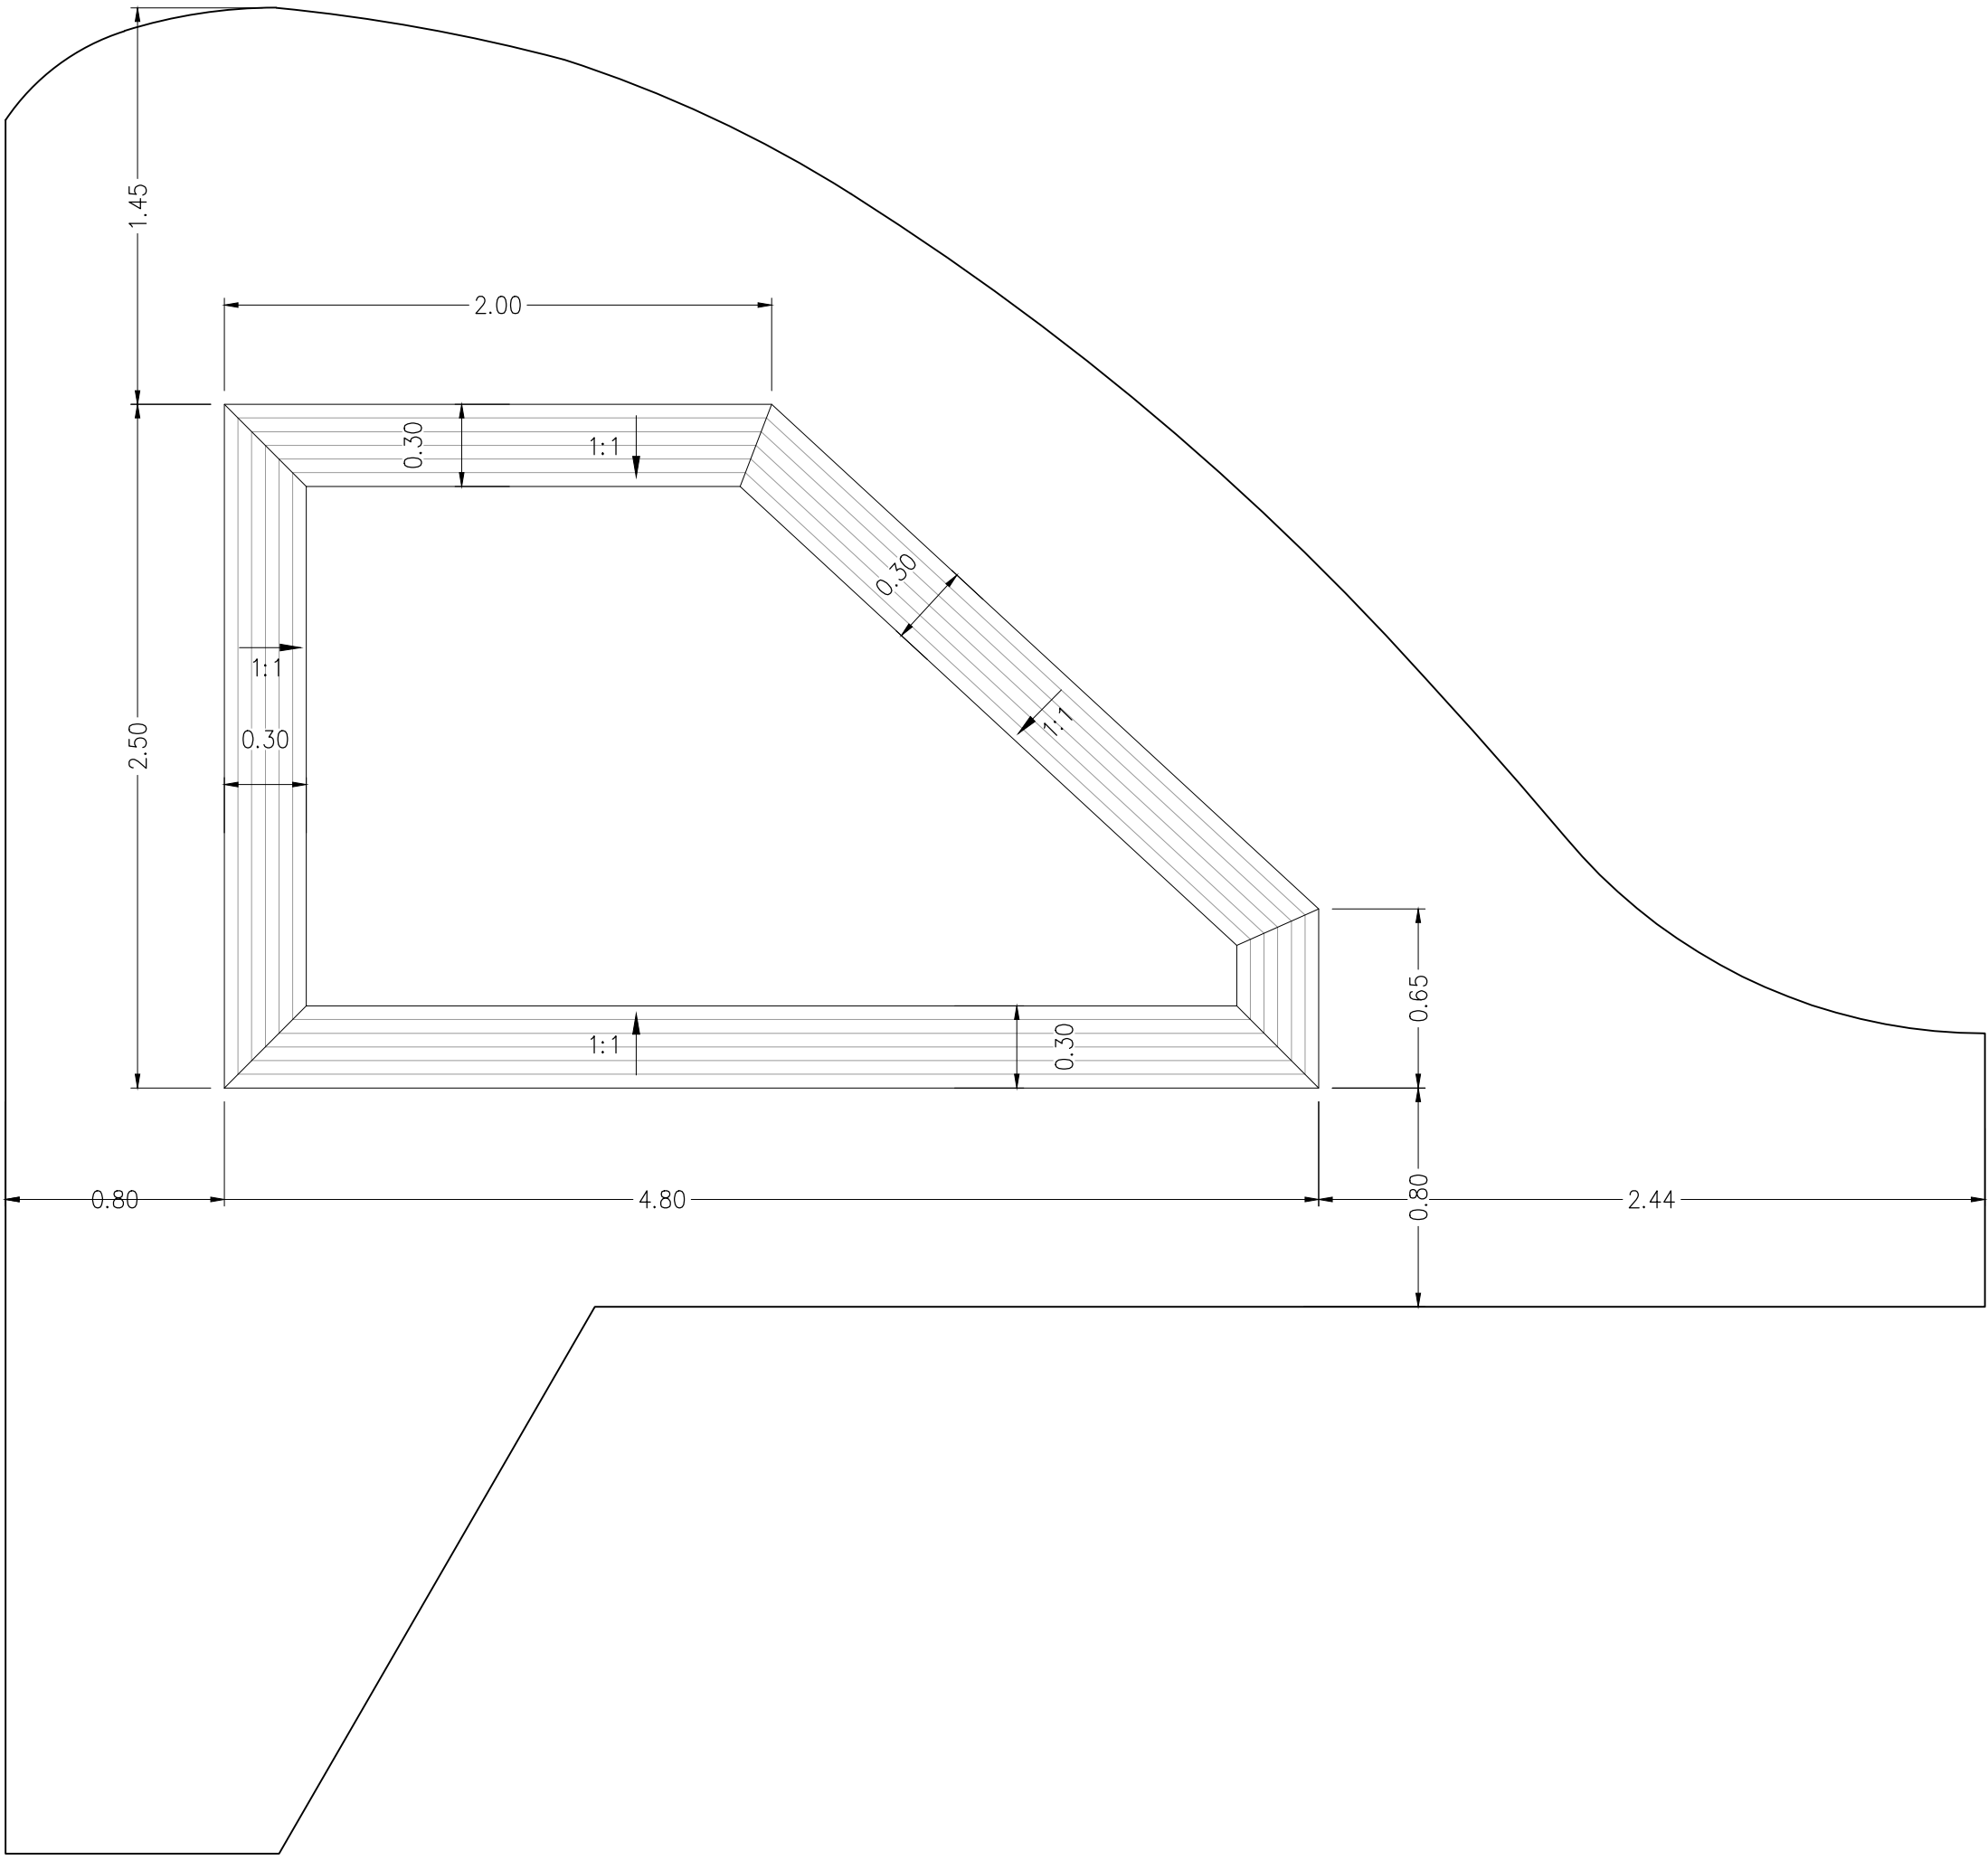

DETALLE DE JUNTAS CIMACIO

D2
--

1: 25

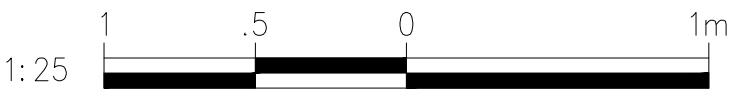

										DIQUE MATAYAYA	
										PLANOS GEOMETRICOS DETALLE DE CIMACIO	ESCALA:
											FECHA: 19/03/2019
											HOJAS: 7/--
0	ENTREGA INICIAL	CAFP		----	26/02/2019	VISTO:		SUPERVISOR:			
N°	NATURALEZA DE REVISION	DISEÑO	VISTO	APROBADO	FECHA	VISTO:	ELABORADO: Ing. Cesar Fernandez	VERIFICADO:	APROBADO:	N° PLANO:	REV.: --