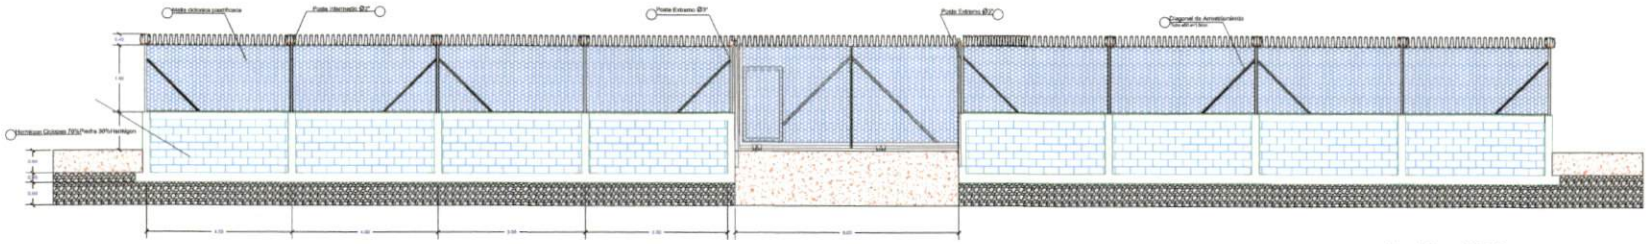

Altura de Muro =1 METRO
4 Lineas de blocks @0.20 Violinado
Viga Perimetral:0.20X0.20
Columna: 0.20x0.20

Vista frontal Verja Perimetral
ESC. 1:60

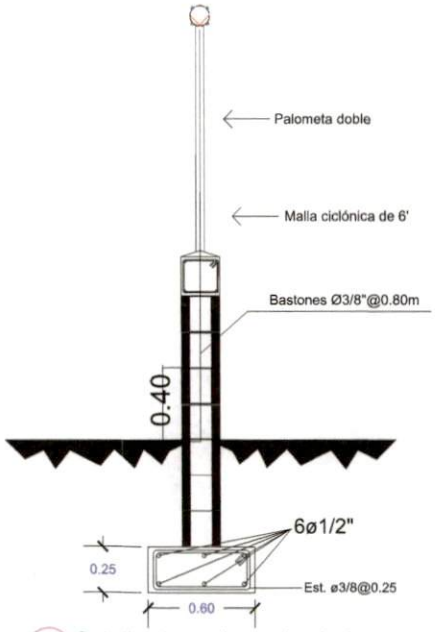

Detalle de verja perimetral
ESC. N/E

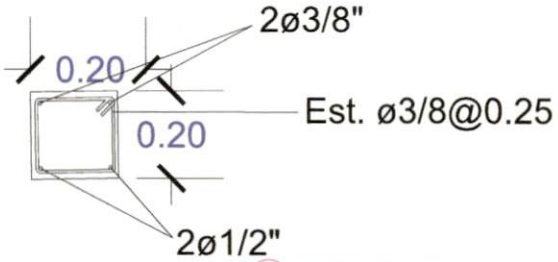

Detalle de viga
ESC. N/E

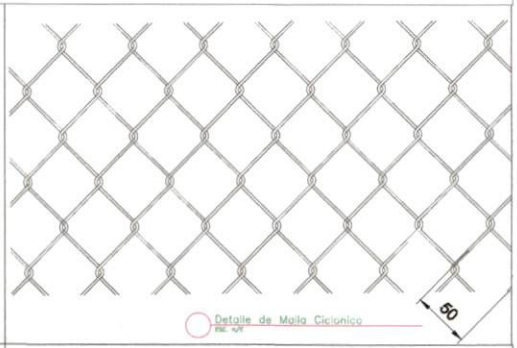

Detalle de Malla Ciclonica
ESC. N/E

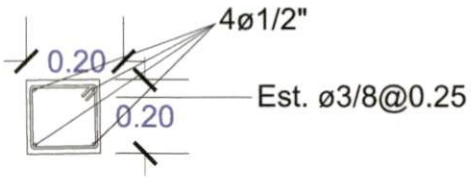

Detalle de columna
ESC. N/E

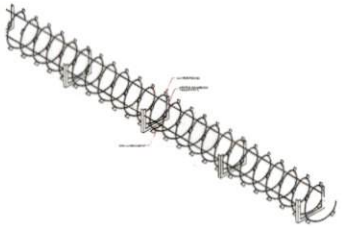

Detalle de alambre de trinchera
ESC. N/E

REV.	FECHA	OBJETO DE REVISION	APROBADO
0			

Provincia: Santiago

EGEHID

EMPRESA DE GENERACION HIDROELECTRICA DOMINICANA
EGEHID
GERENCIA DE PROYECTOS ESPECIALES

DISEÑO: Arq. Vanessa Jimenez
COLABORACION: Arq. Wilkyn Tejada
CÁLCULO: Arq. Vanessa Jimenez
VISTO: Ing. Lorenzo gonzalez
APROBADO: Ing. Aristoteles Carbajal, GERENTE DE PROYECTOS ESPECIALES

Verja Perimetral Brazo Derecho

RUTA:
NOMBRE DE ARCHIVO: Verja perimetral Mini central Brazo derecho

CÓDIGO	GERENCIA PROYECTOS ESPECIALES	NO. DE PLANO	Tamaño de papel 24"x36" ESCALA
	G.P.E	01/01	INDICADA