

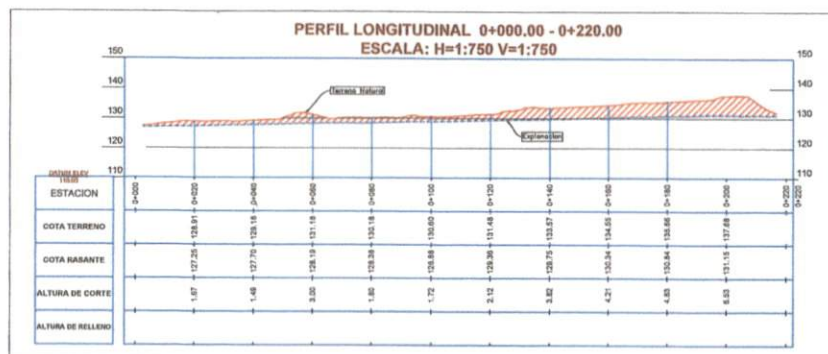
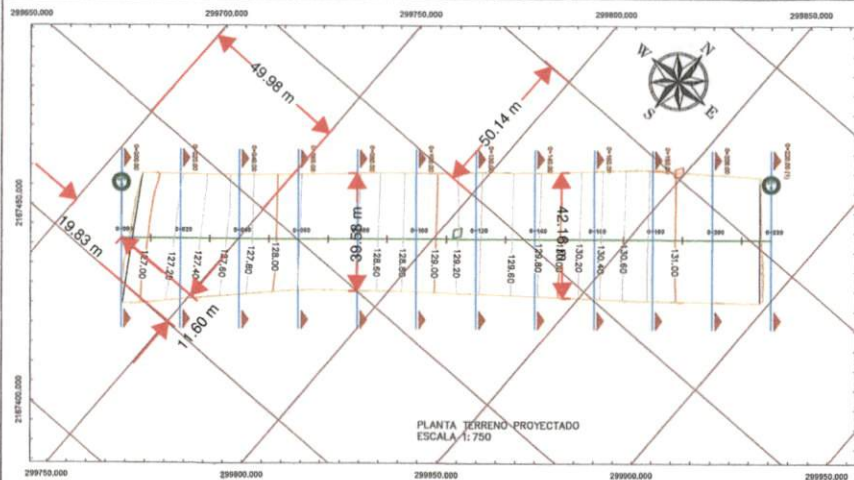
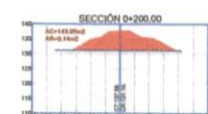
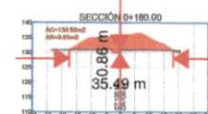
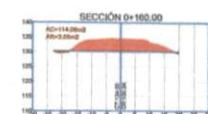
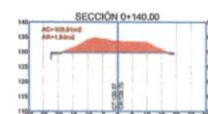
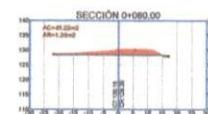
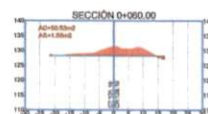
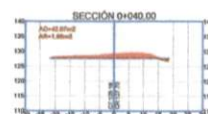


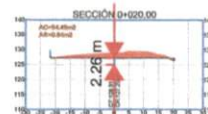

VOLUMEN DEL MOVIMIENTO DE TIERRAS
 SUPERFICIE: Explanación
 SUPERFICIE BASE: TN
 VOLUMEN DE CORTE: 17,361.64 m³

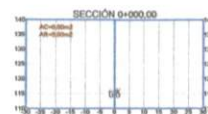

SECCIONES TRANSVERSALES
 ESCALA 1:750

..\\..\\Documents\\MANUEL URBAEZ HIJO\\foto TN 1.png

TERRENO NATURAL

..\\..\\Documents\\MANUEL URBAEZ HIJO\\foto Explanación 1.png

EXPLANACION

HOJA NO.:

1
1

TOPOGRAFIA URBAEZ

PROYECTO:

**MOVIMIENTO DE TIERRAS
 EXPLANACION PROYECTADA**

PROPIEDAD DE:

RESPONSABLE DEL PROYECTO:

DEBLAO:
 BLADIMIR GOMEZ

AGRIMENSOR:
 MANUEL URBAEZ

FECHA:
 JULIO 2021

LOCALIZACION:
 BARRERO, VALVERDE; RD

CONTENIDO DE LA HOJA:
 PLANTA, PERFIL Y SECCIONES

PROYECTO BRAZO DERECHO

AGRIM. MANUEL URBAEZ