


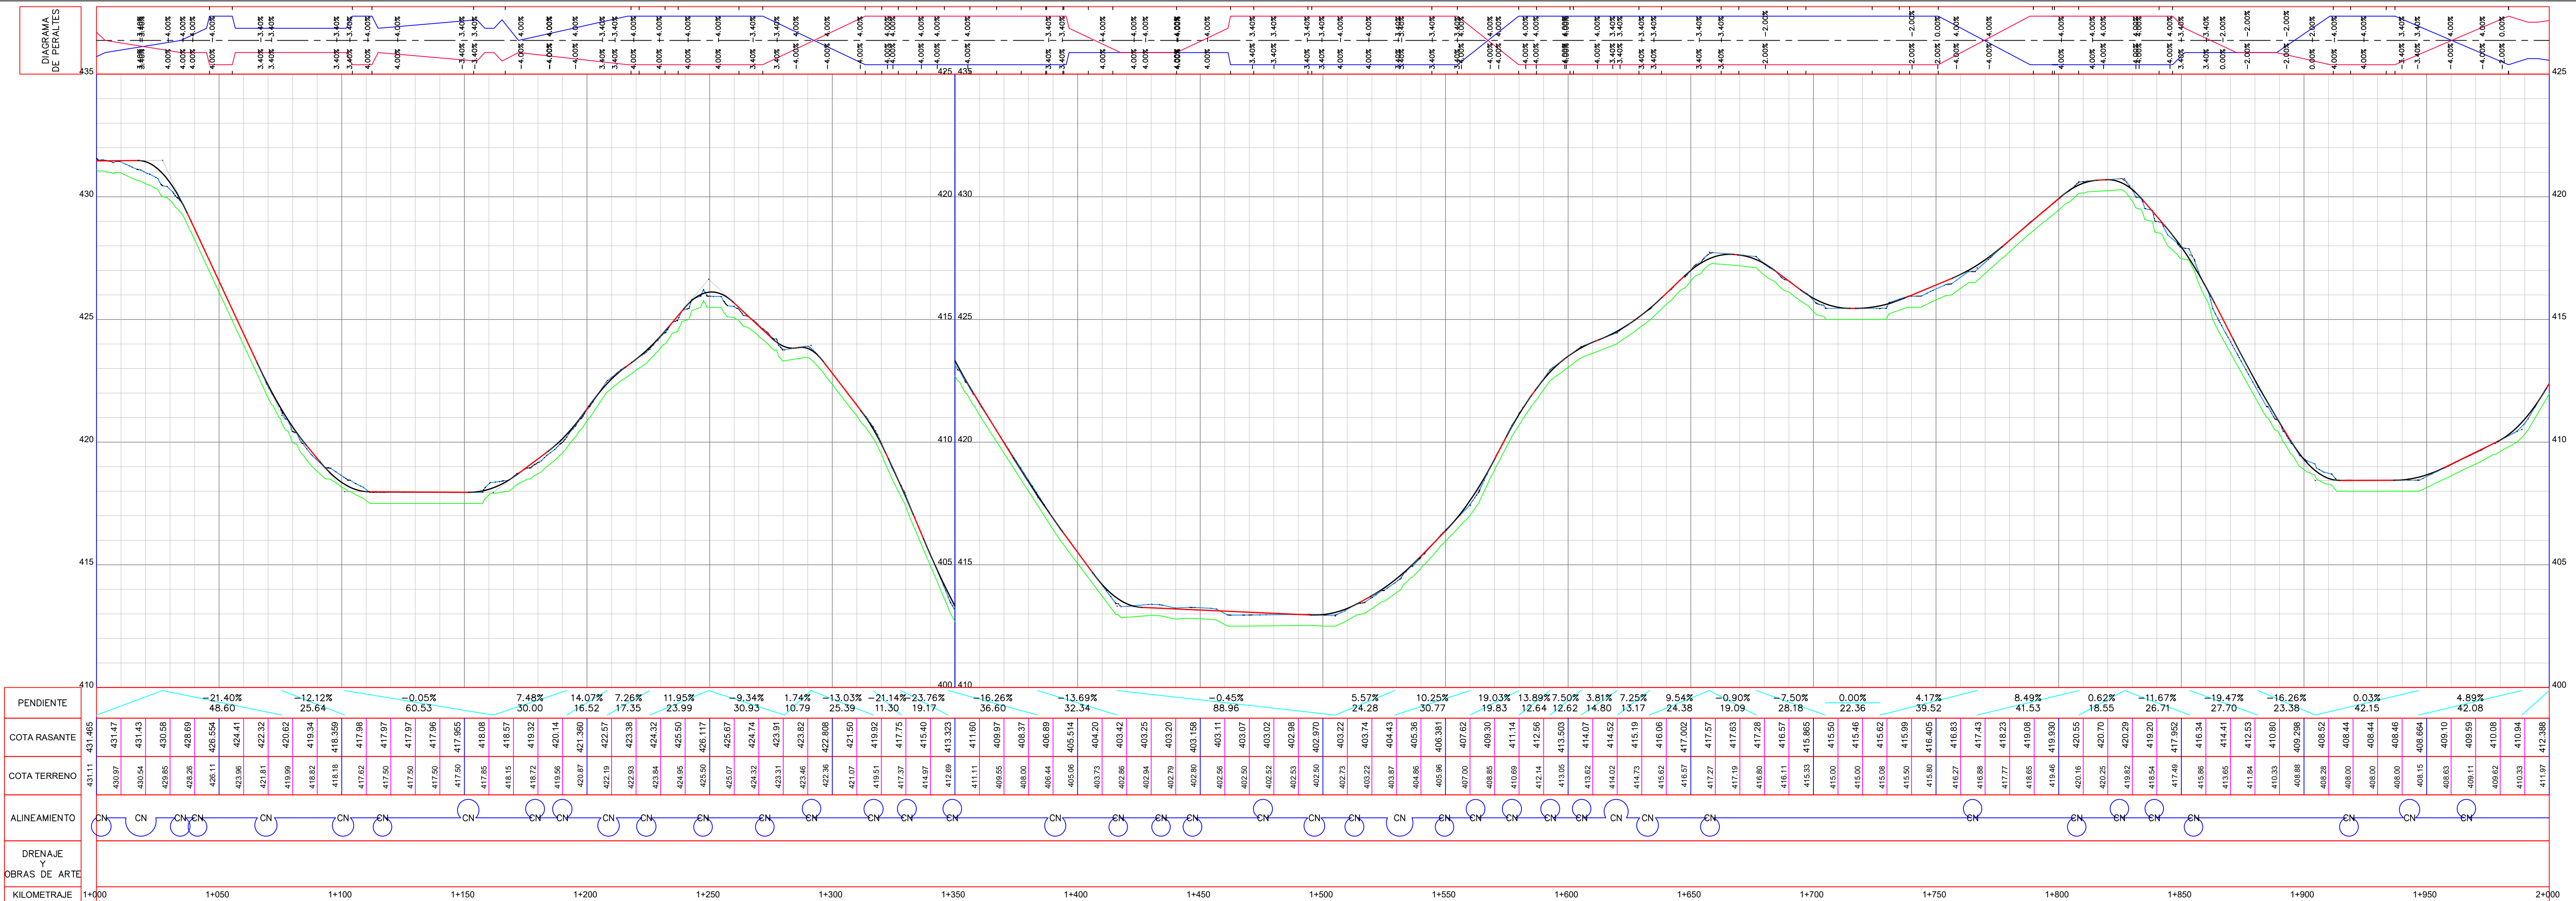
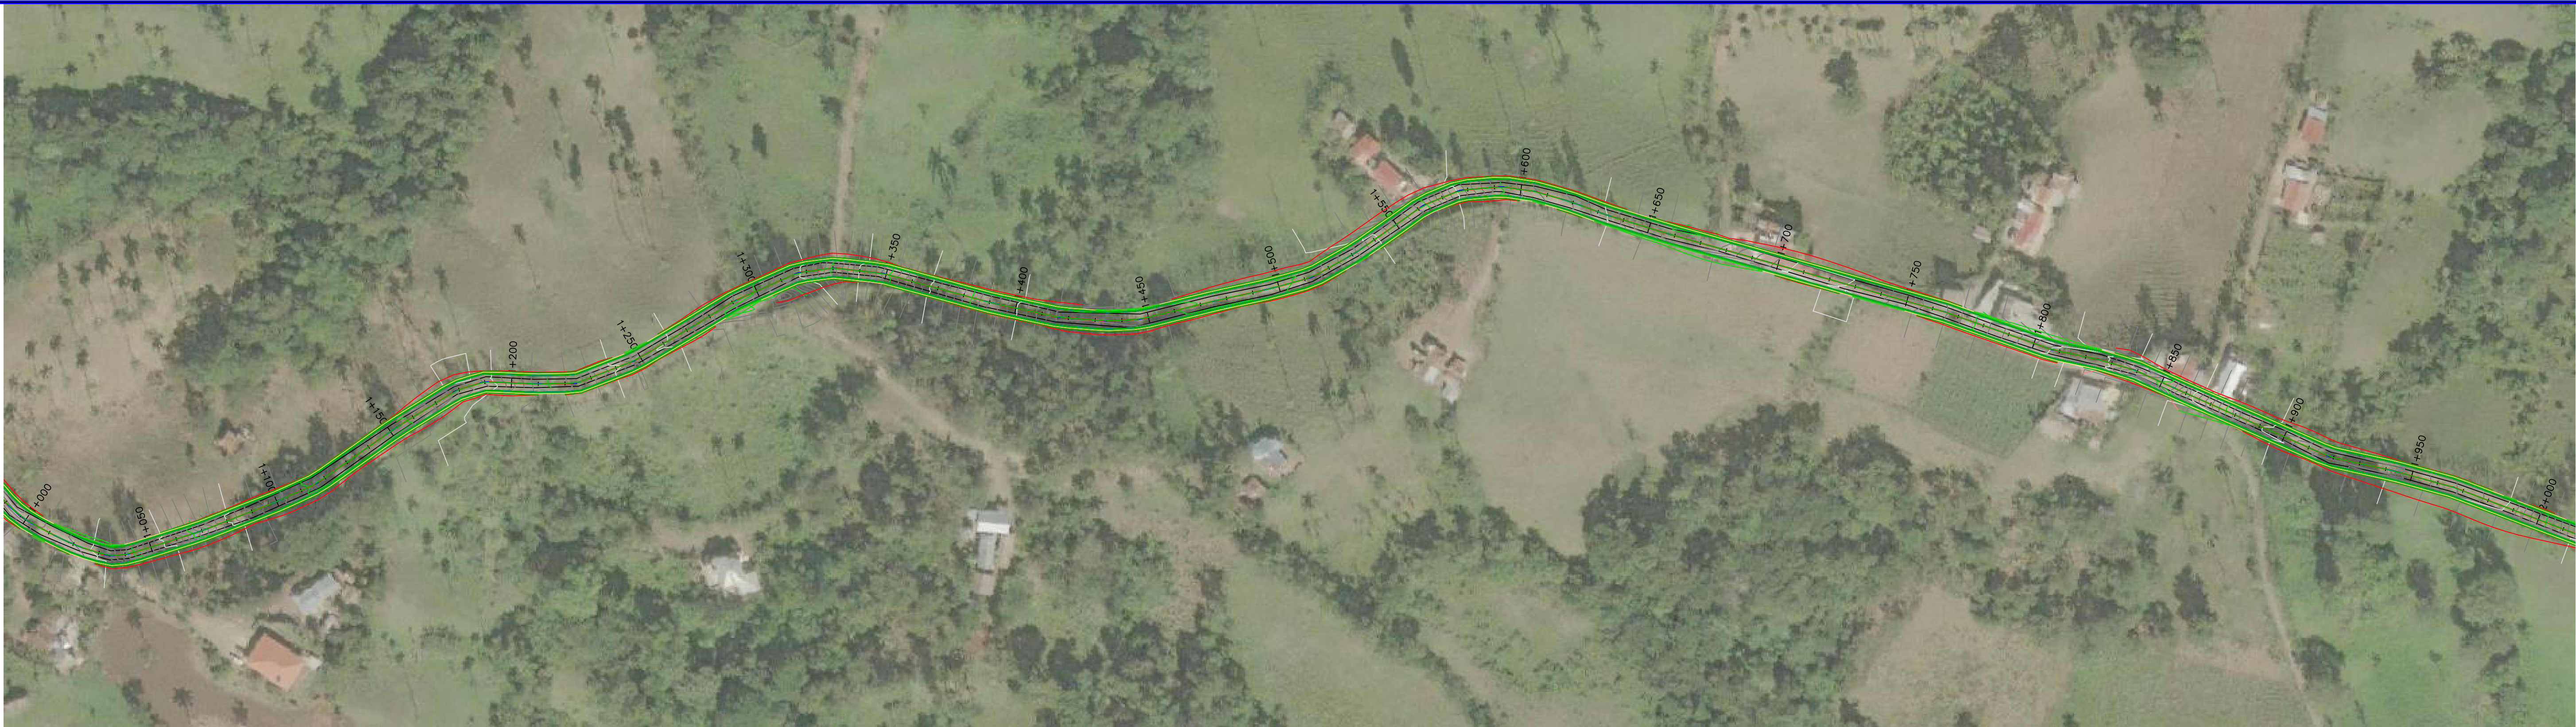


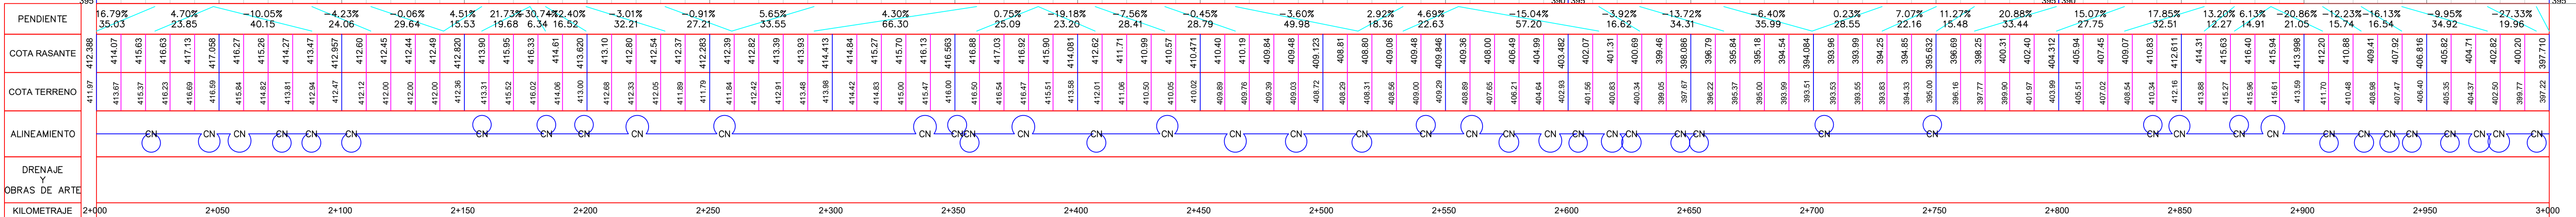







								 EMPRESA DE GENERACION HIDROELECTRICA DOMINICANA	La Jina-El Morro-Loma El Morro		
									PLANTA Y PERFIL E-1+000 a E-2+000	ESCALA: 1:1250 1:125	
										FECHA: 2021/10/03	
1	ENTREGA INICIAL	IDC-MTR	IDC-MTR		FECHA						HOJA: 2/4
N°	NATURALEZA DE REVISION	DISEÑO	VISTO	APROBADO	FECHA	VISTO: -	VISTO: -	VERIFICADO:	APROBADO:	N° PLANO: NO PLANO	REV.: 00

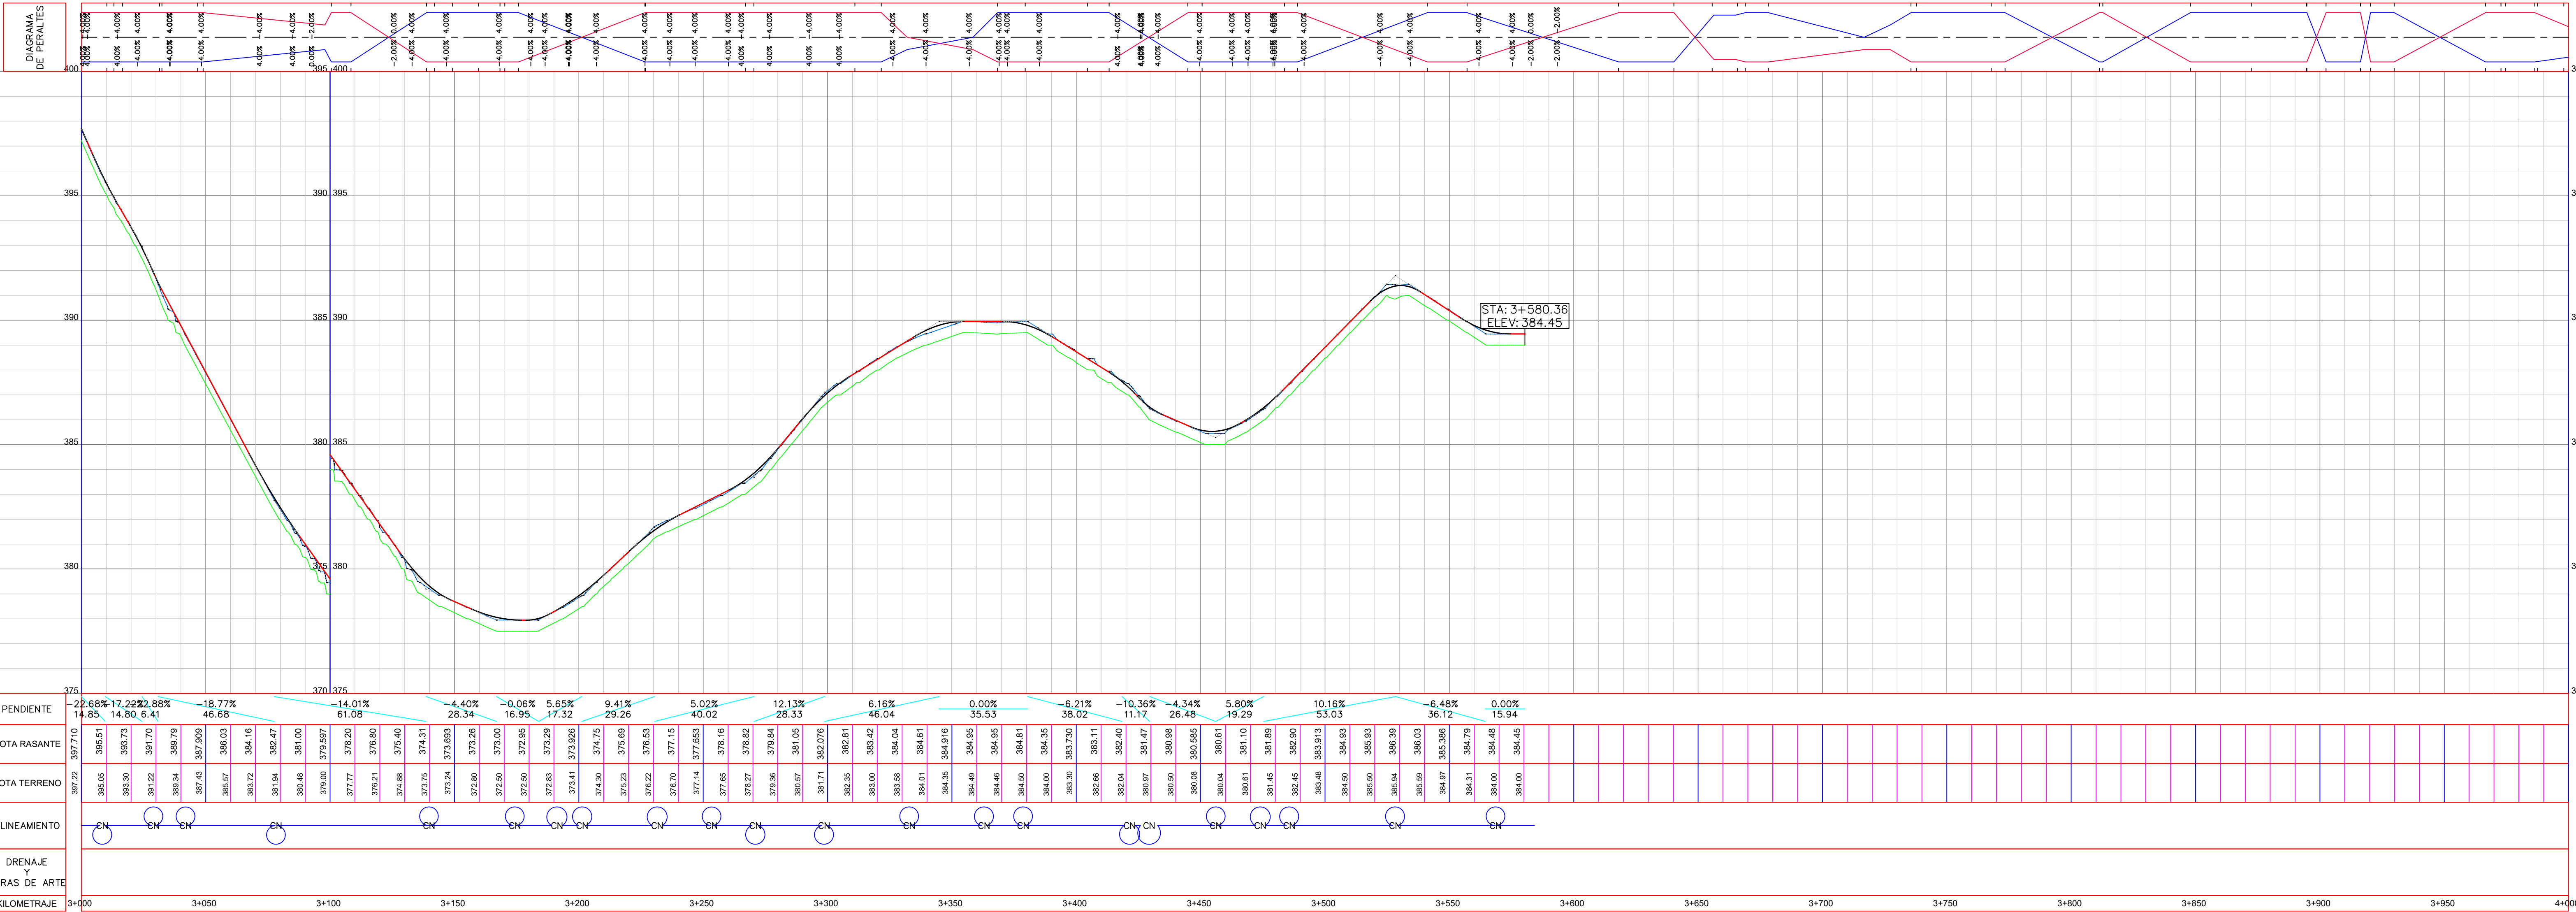







									 EMPRESA DE GENERACION HIDROELECTRICA DOMINICANA	La Jina-El Morro-Loma El Morro	
										PLANTA Y PERFIL E-2+000 a E-3+000	ESCALA: $\frac{1}{125}$
											FECHA: 2021/10/03
1	ENTREGA INICIAL	IDC-MTR	IDC-MTR		FECHA	SUPERVISOR:					HOJA: 3/4
N°	NATURALEZA DE REVISION	DISEÑO	VISTO	APROBADO	FECHA	VISTO: -	VISTO: -	VERIFICADO:	APROBADO:	N° PLANO: NO PLANO	REV.: 00






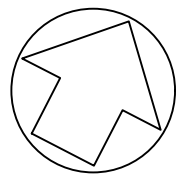








	</
--	--	----

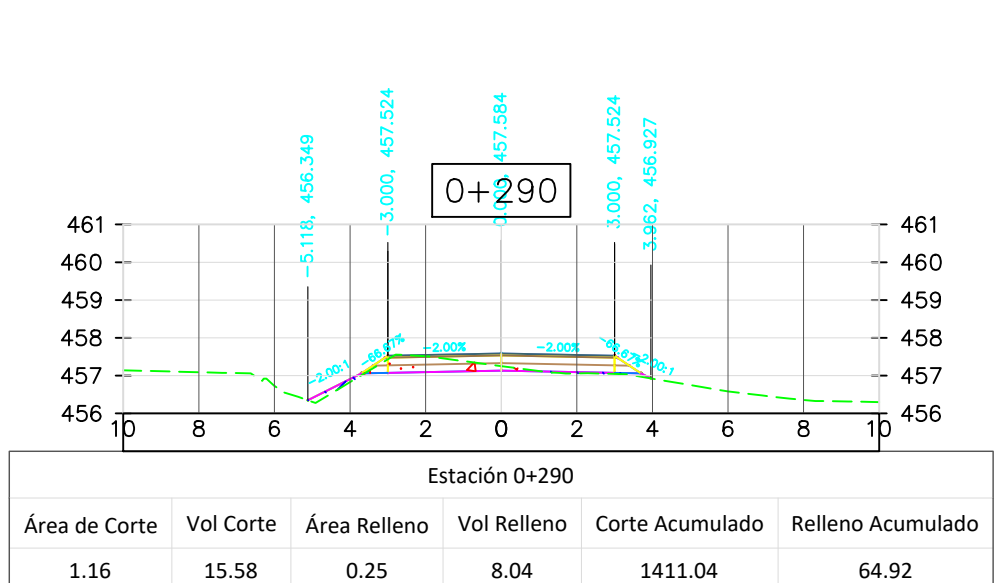
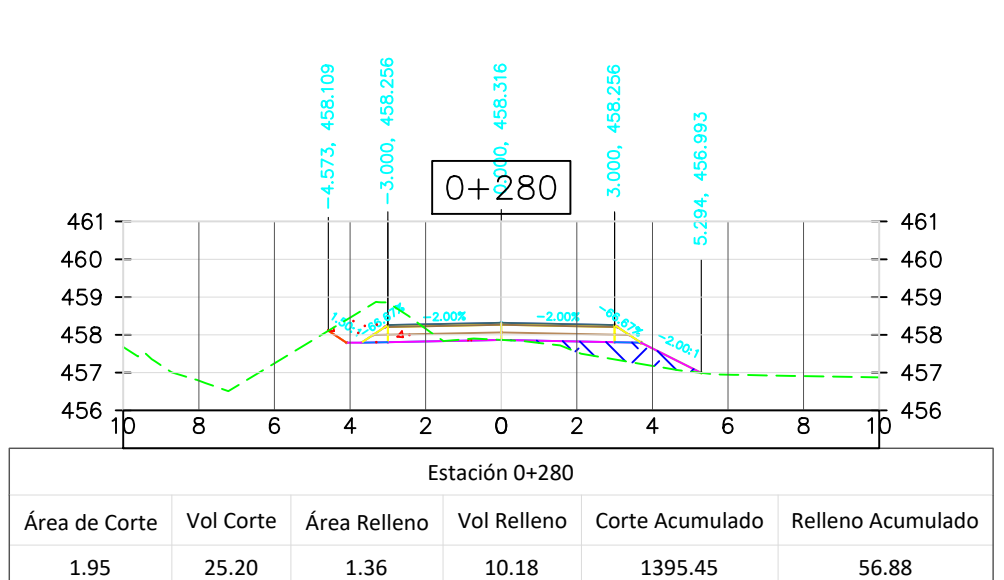
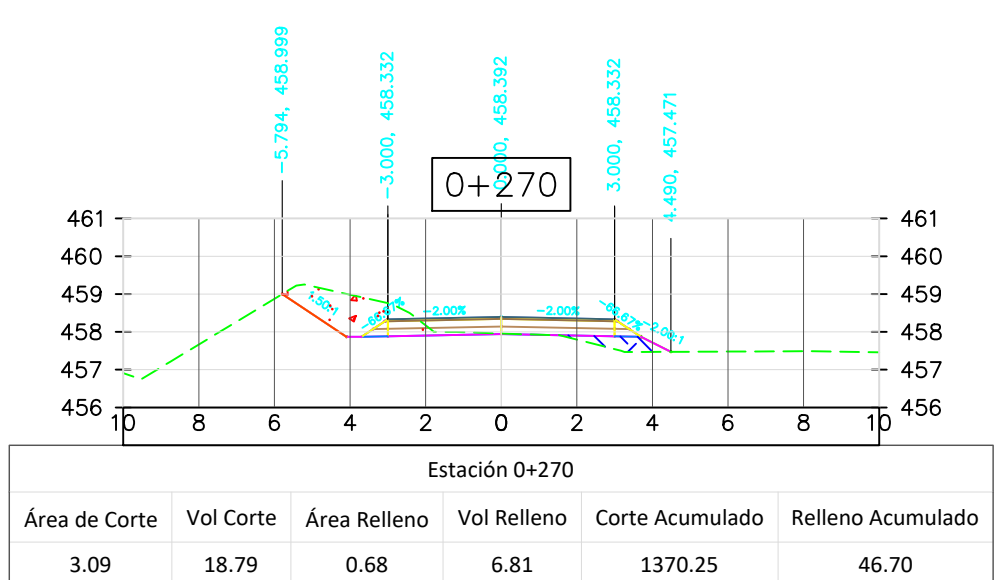
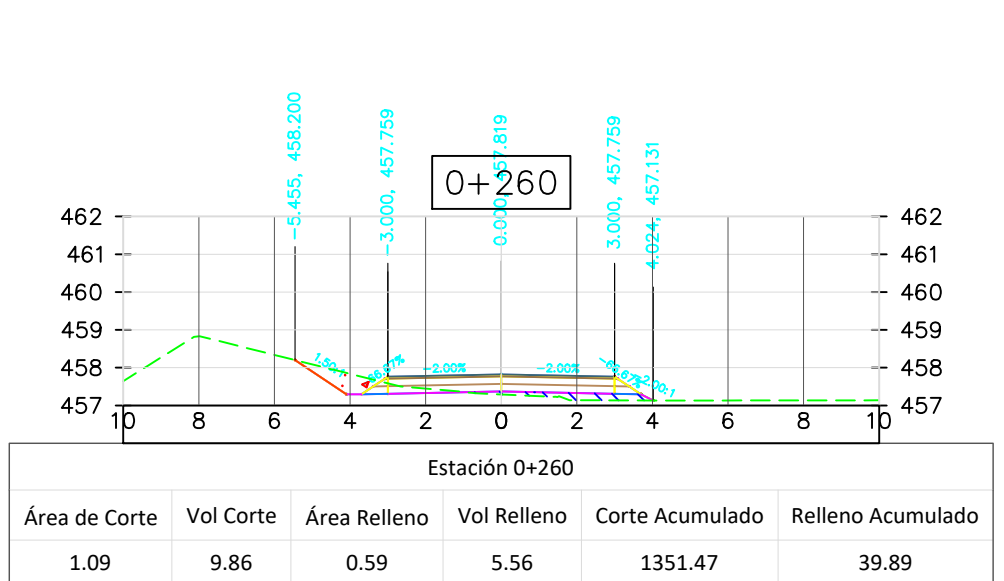
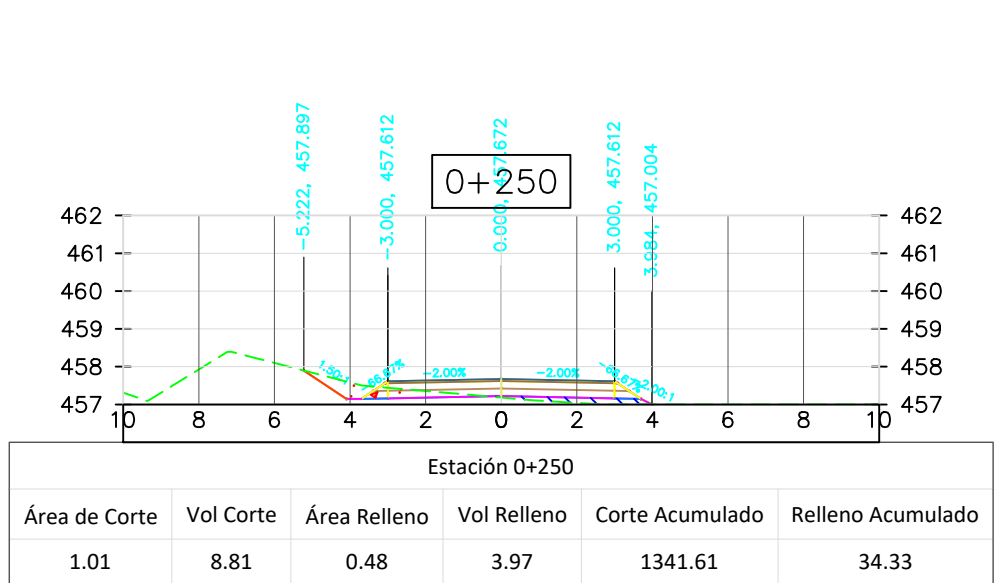
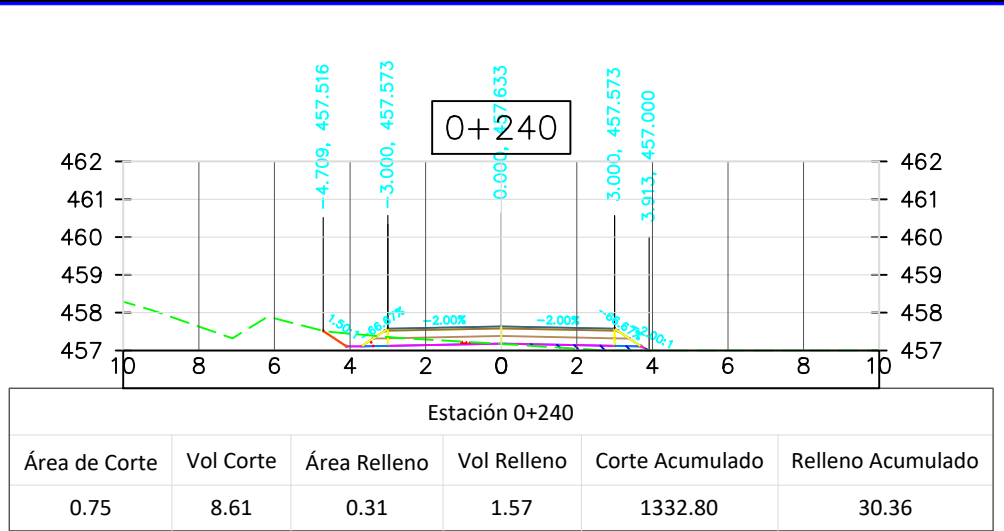


									 EMPRESA DE GENERACION HIDROELECTRICA DOMINICANA	La Jina-El Morro-Loma El Morro				
												SECCIONES TRANSVERSALES E-0+000 a E-0+290		ESCALA: 1:200 FECHA: 2022/04/23 HOJA: 1/12
1	ENTREGA INICIAL	IDC-MTR	IDC-MTR		FECHA					SUPERVISOR:				
N°	NATURALEZA DE REVISION	DISÑO	VISTO	APROBADO	FECHA	VISTO: —	VISTO: —	VERIFICADO:	APROBADO:	N° PLANO: NO.PLANO	REV.: 00			

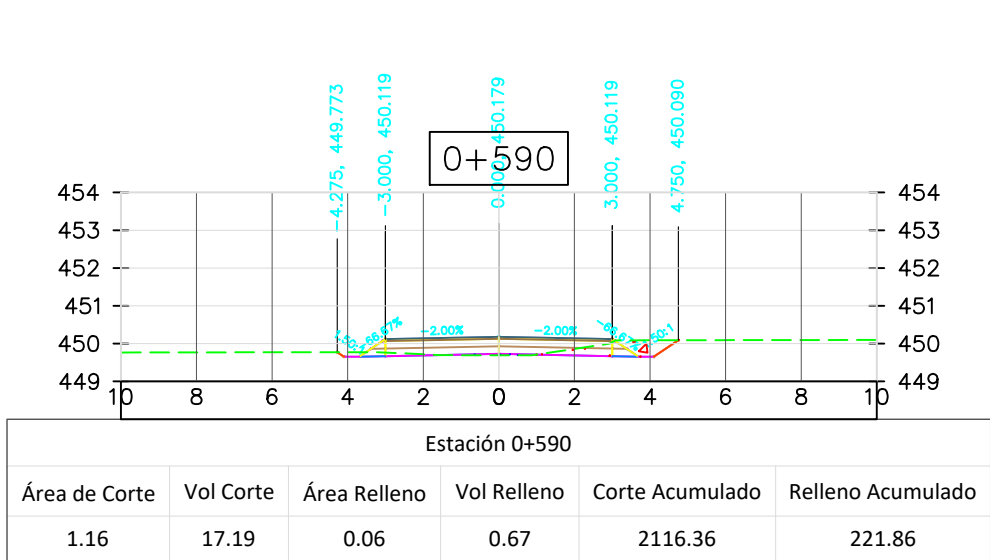
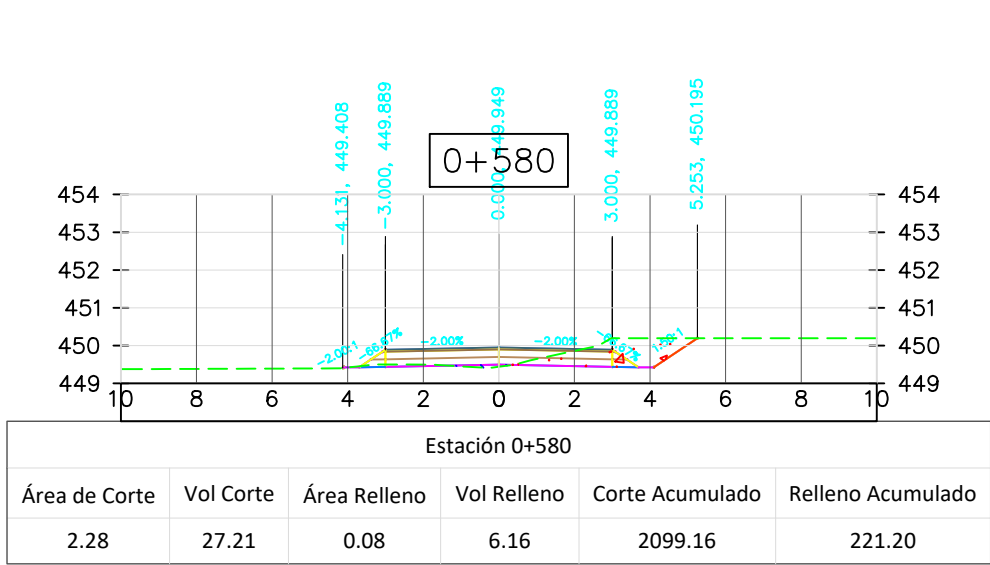
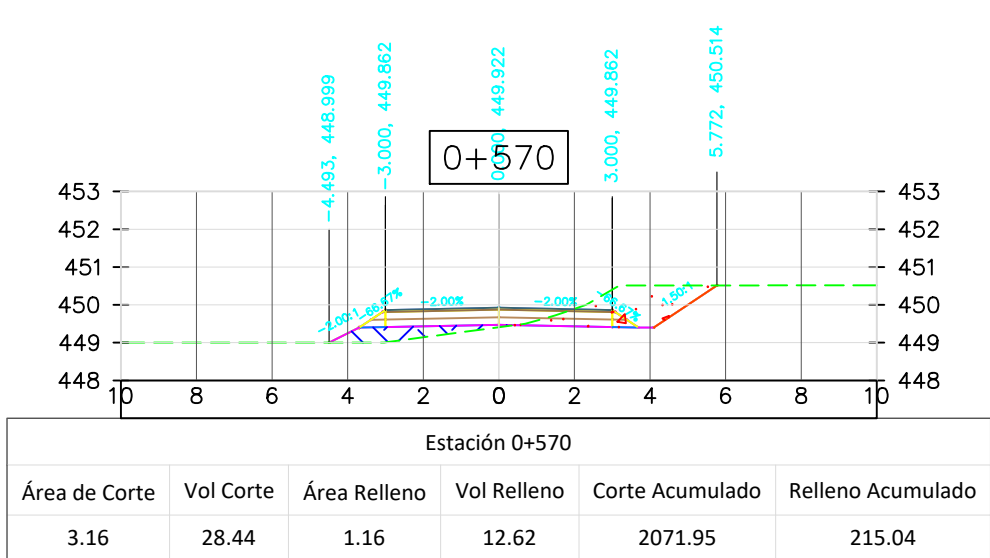
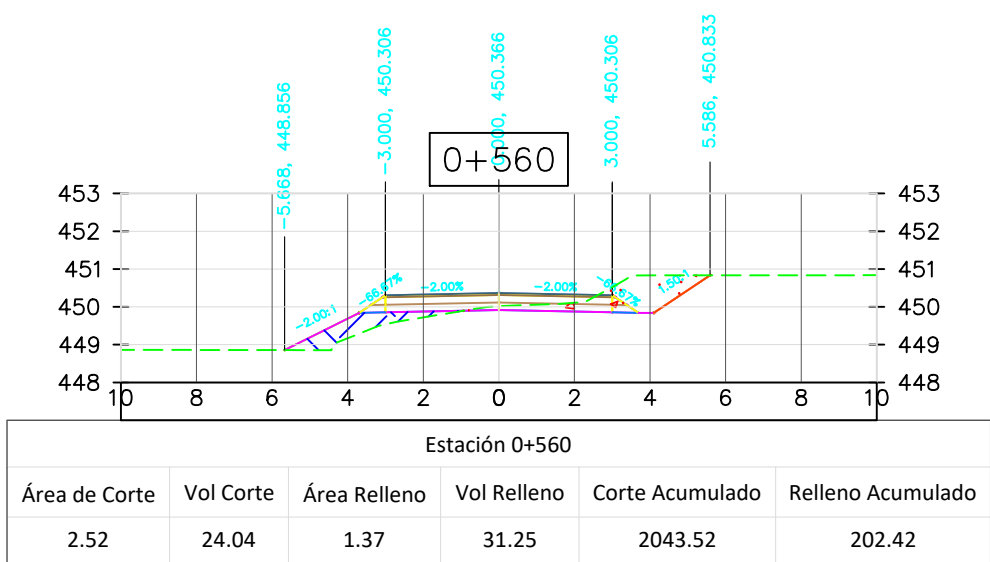
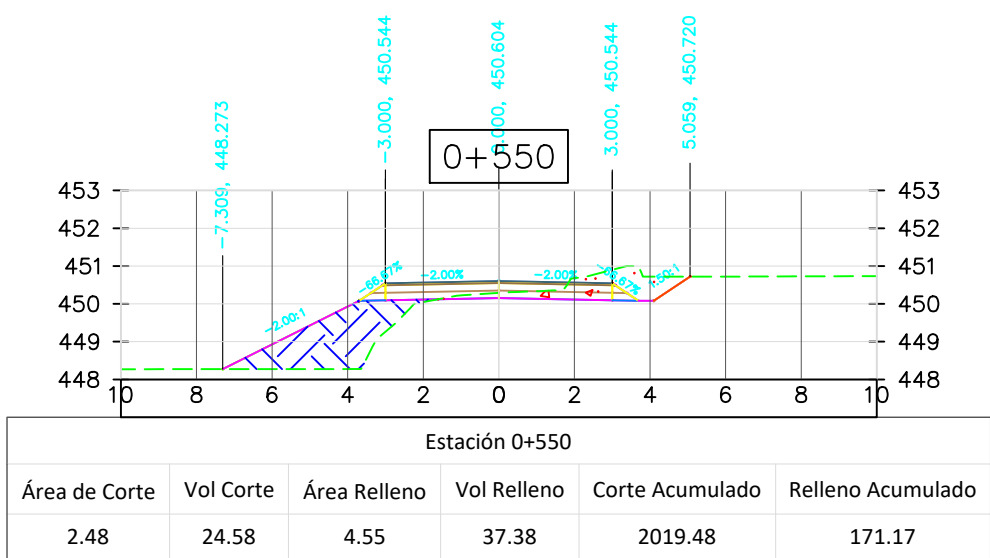
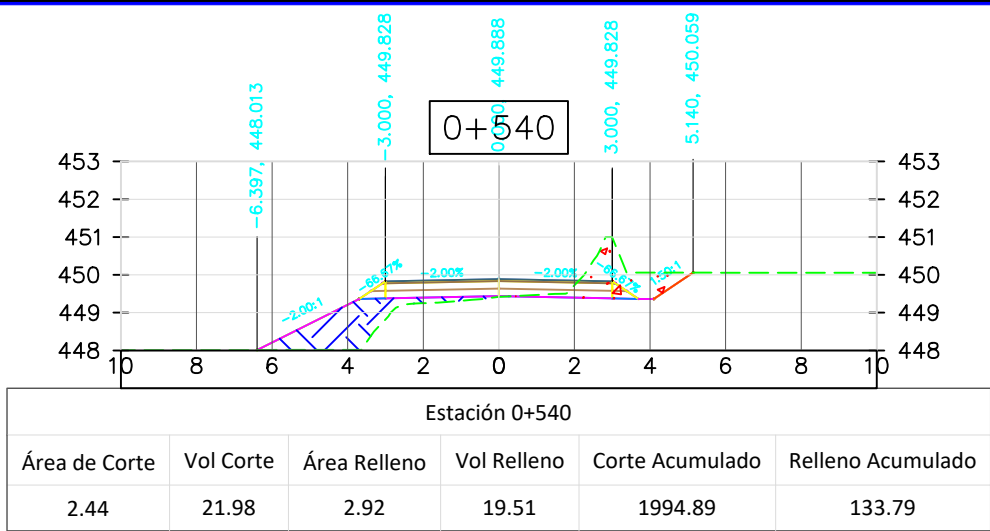
[illegible]

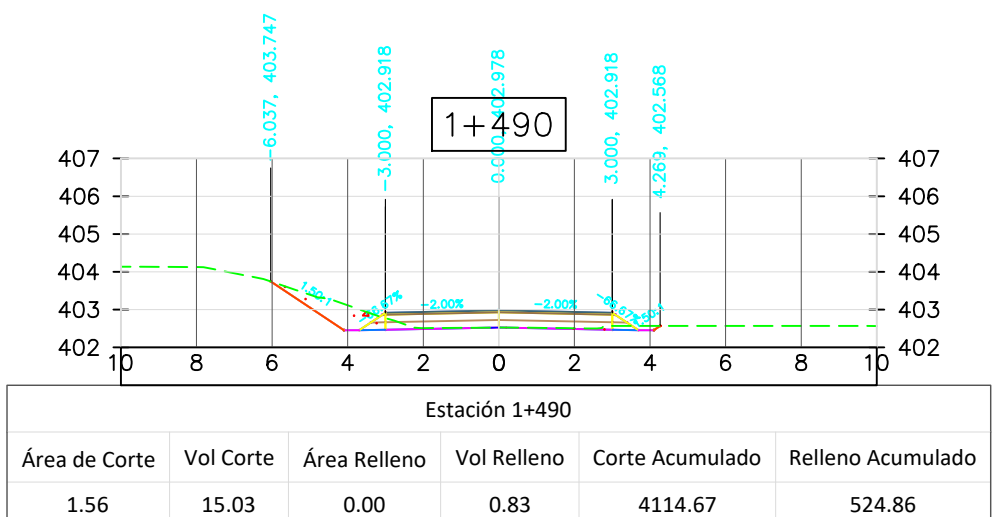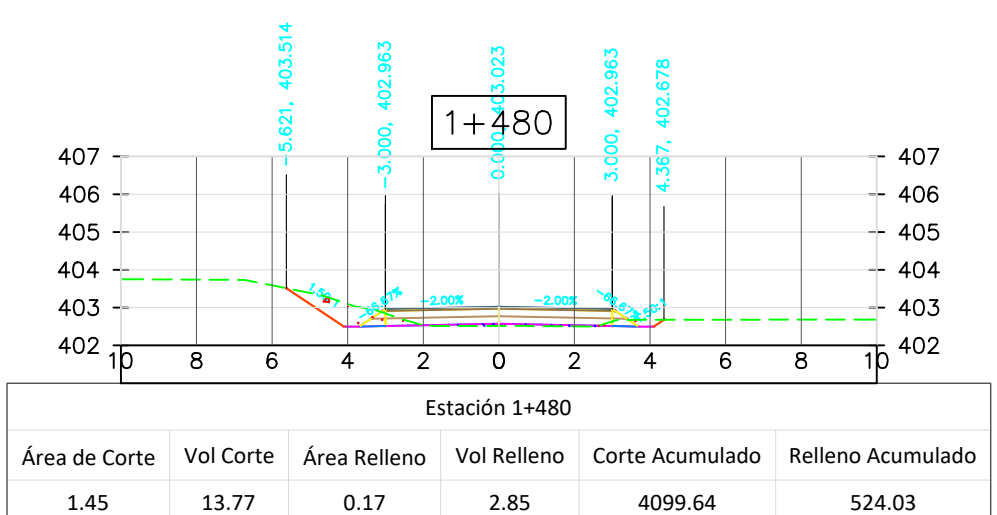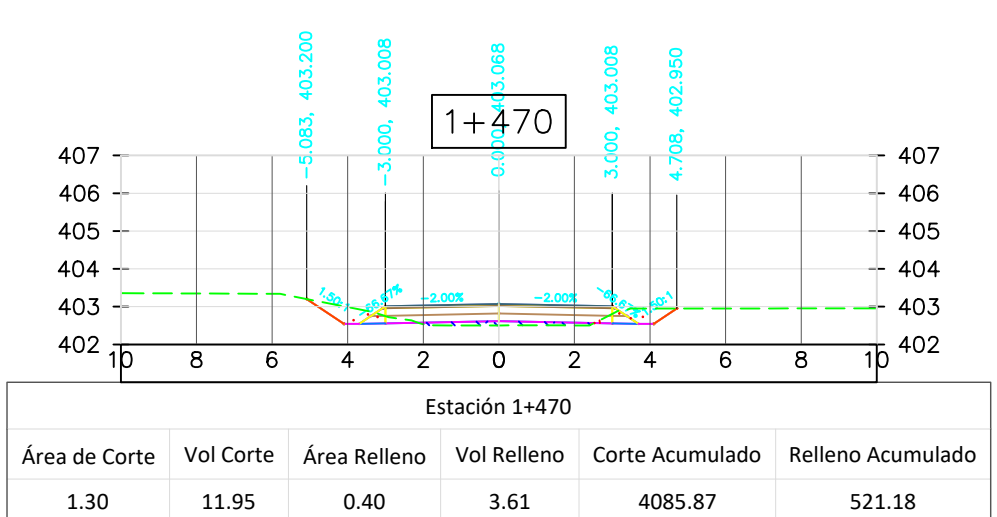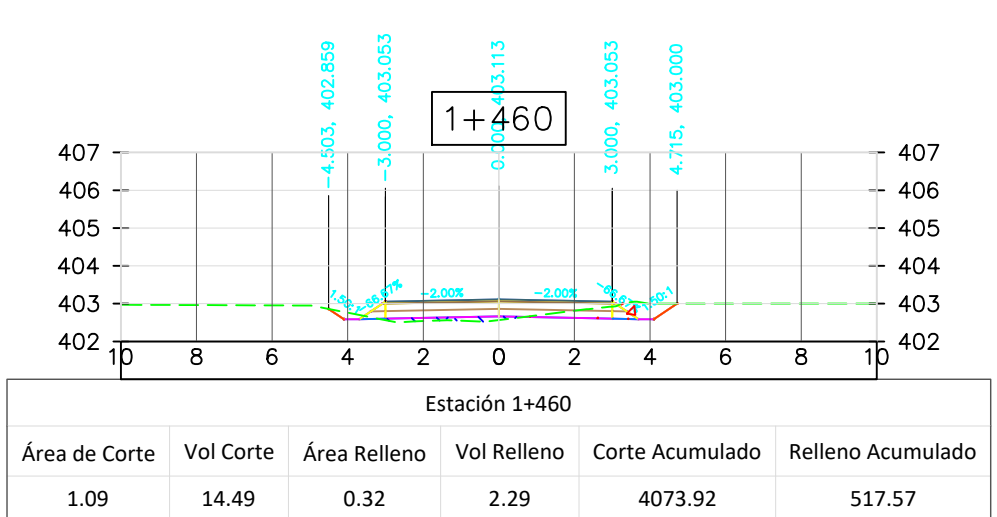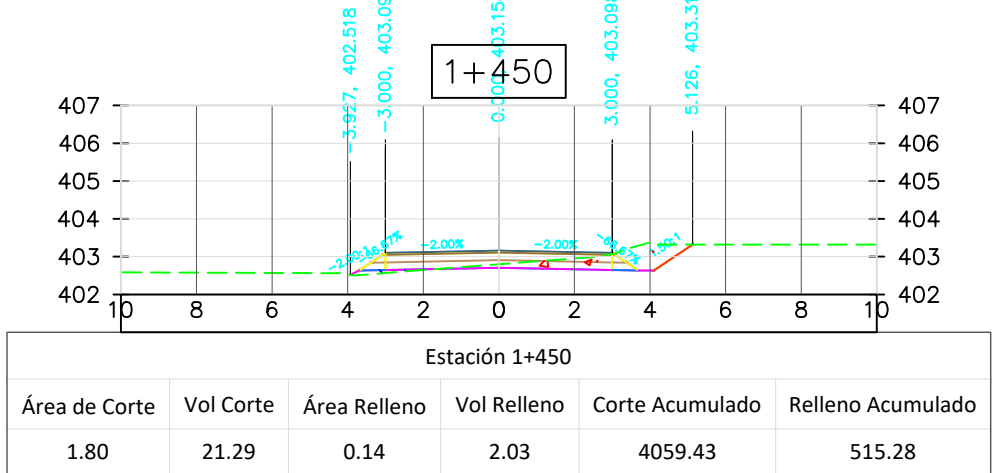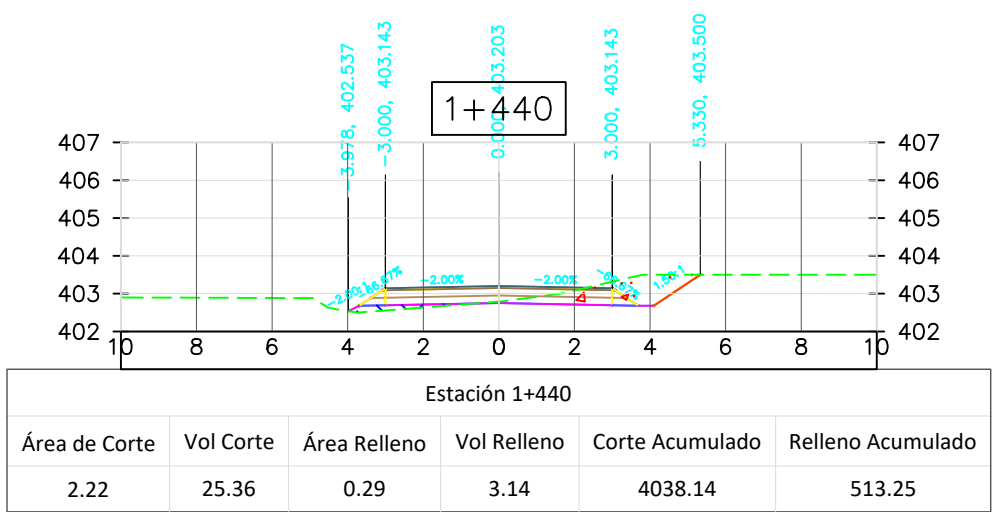[illegible]

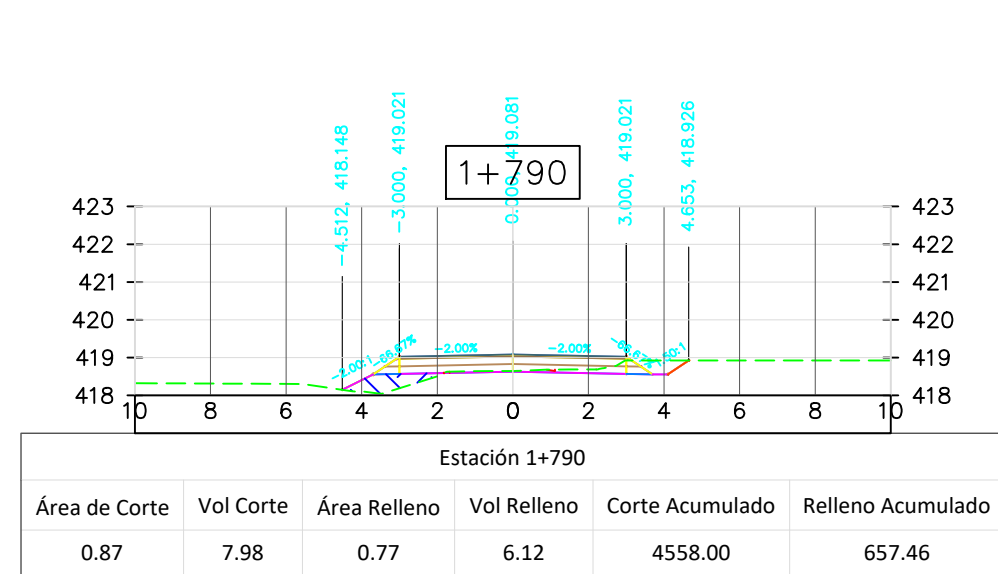
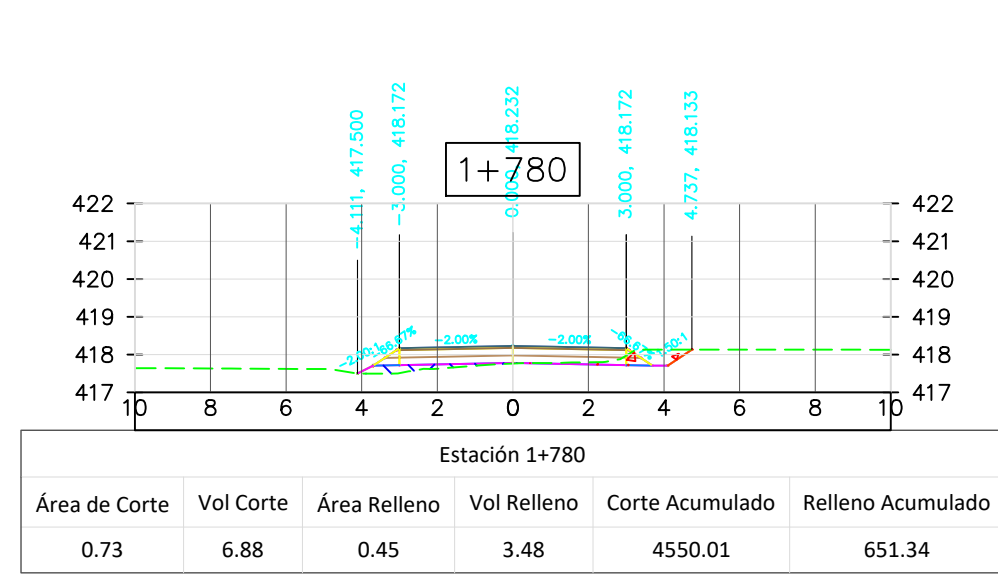
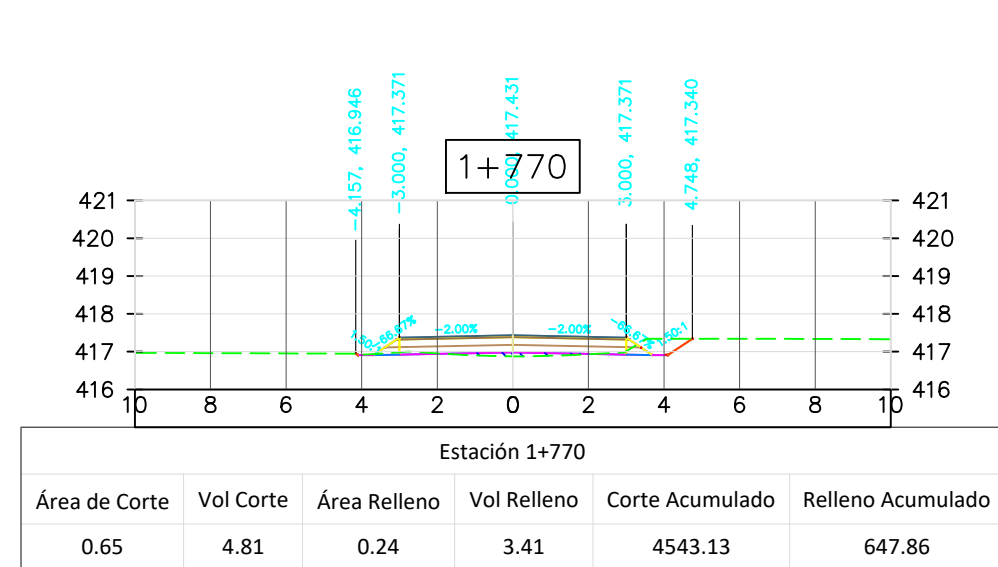
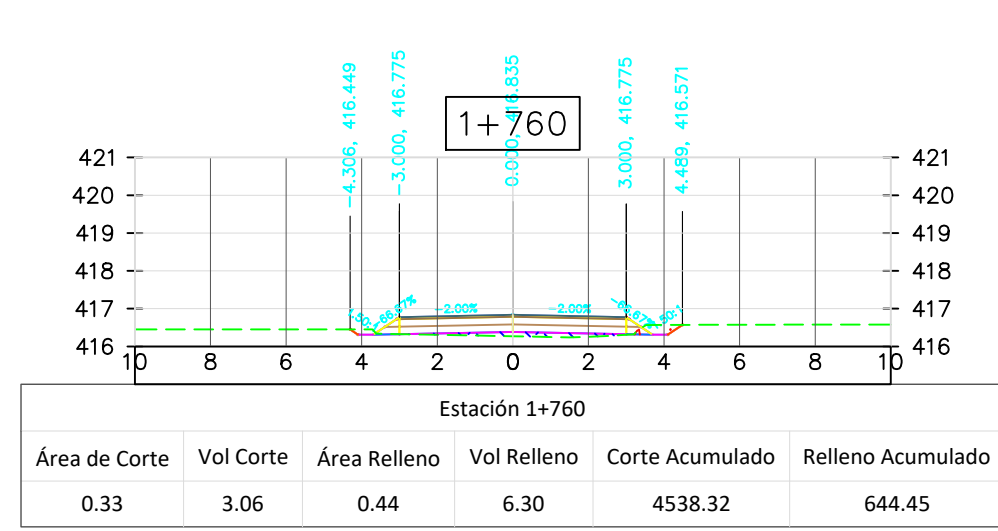
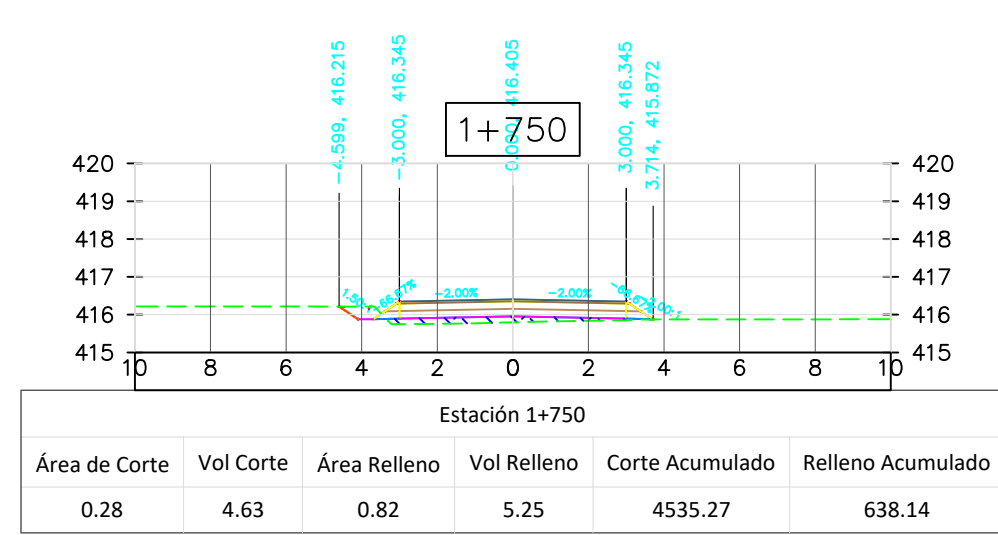
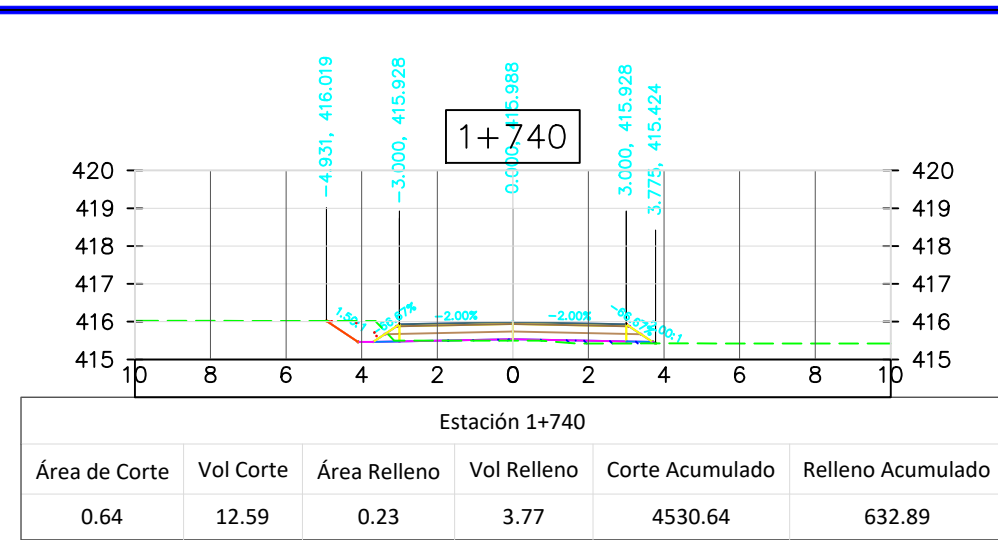
[illegible]

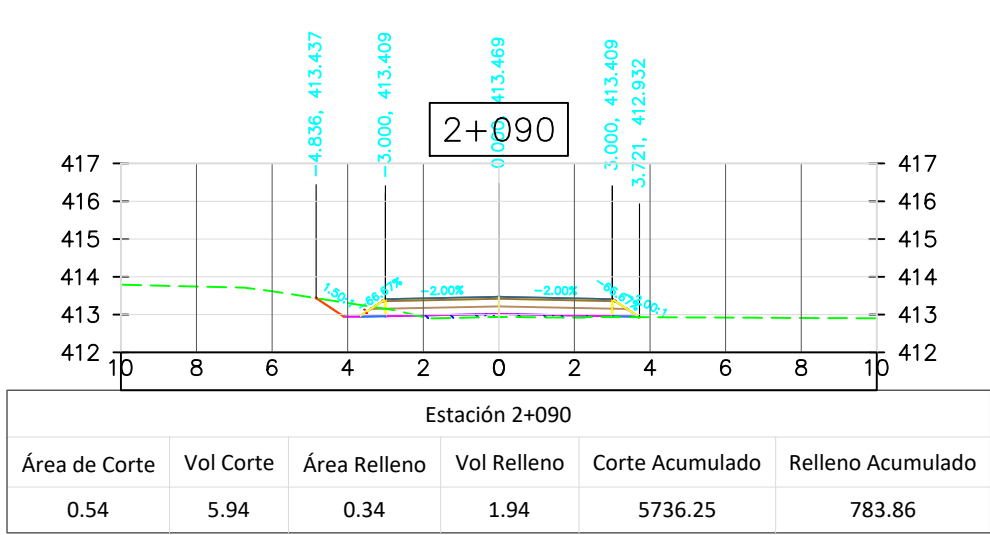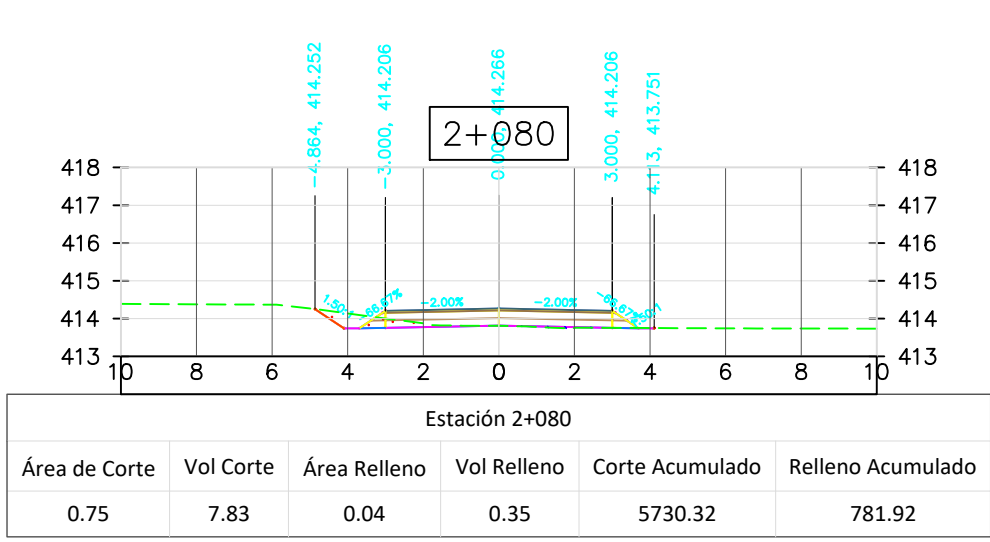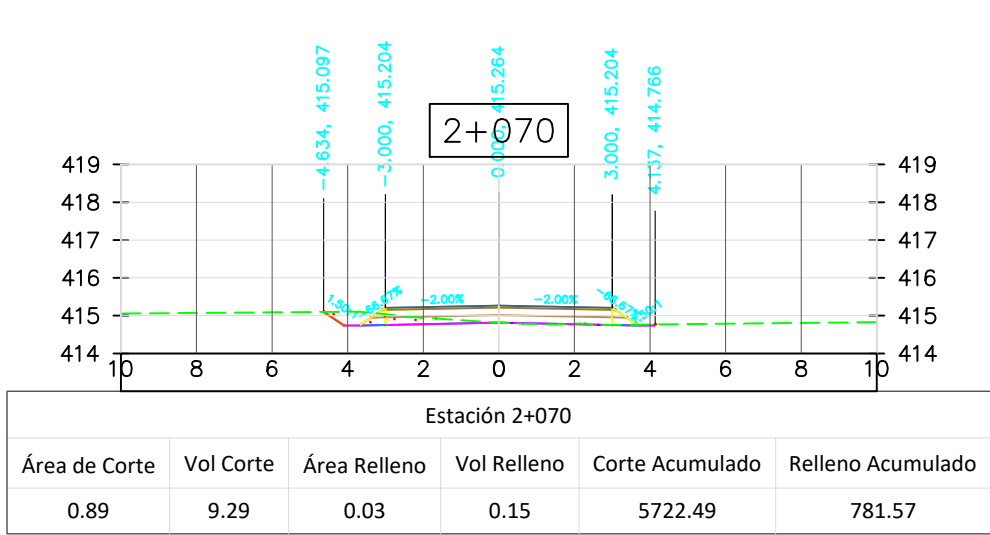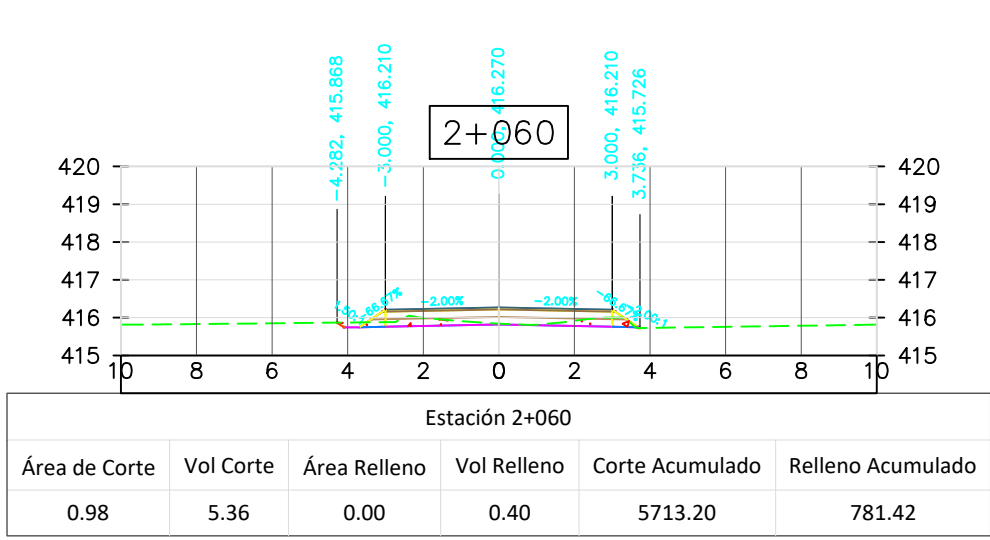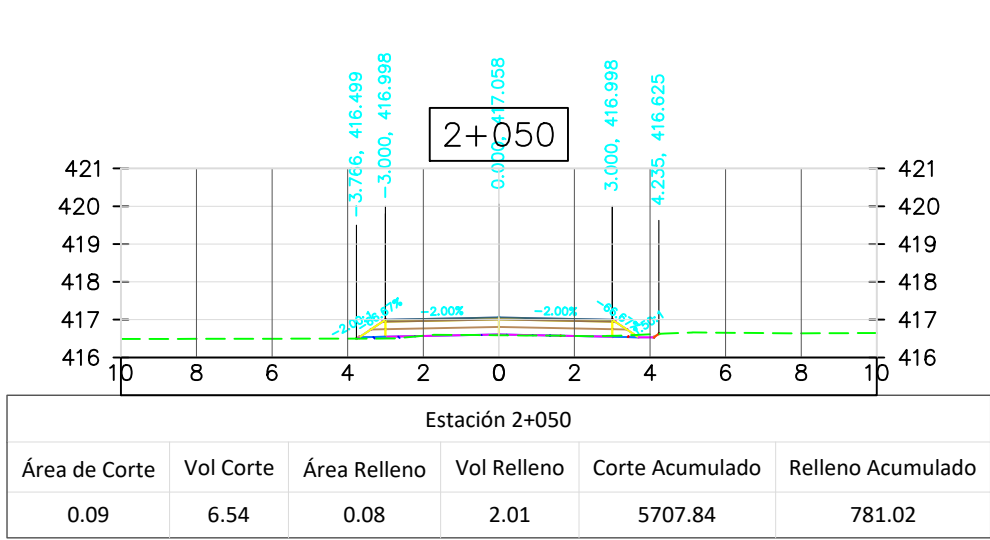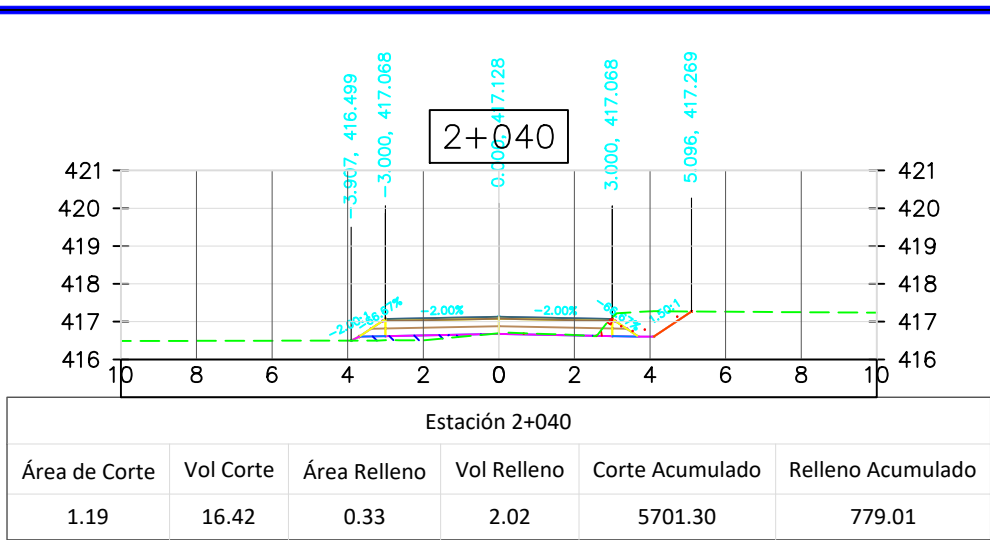








									La Jina-El Morro-Loma El Morro		
										SECCIONES TRANSVERSALES E-1+800 a E-2+090	ESCALA: 1:200
											FECHA: 2022/04/23
											HOJA: 7/12
1	ENTREGA INICIAL	IDC-MTR	IDC-MTR		FECHA				SUPERVISOR:		N° PLANO:
N*	NATURALEZA DE REVISION	DISEÑO	VISTO	APROBADO	FECHA	VISTO: —	VISTO: —	VERIFICADO:	APROBADO:		

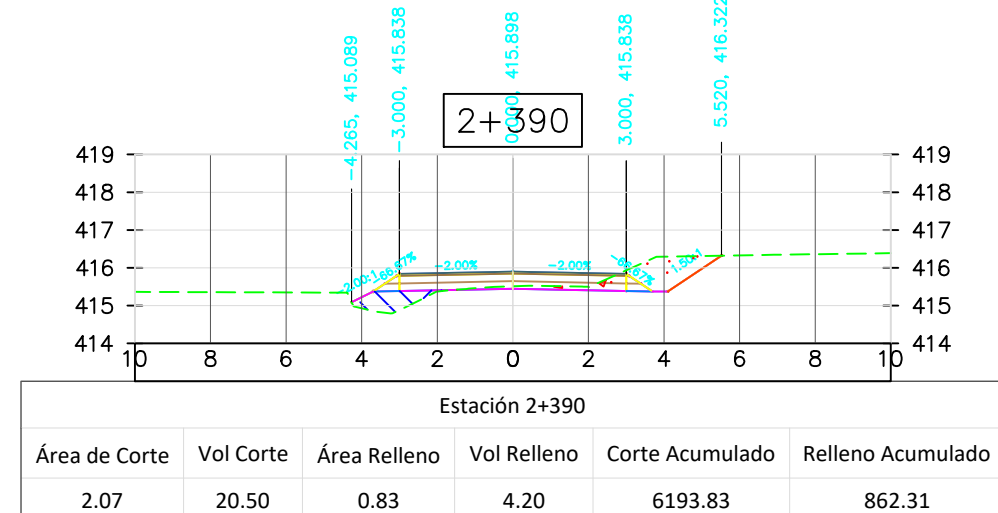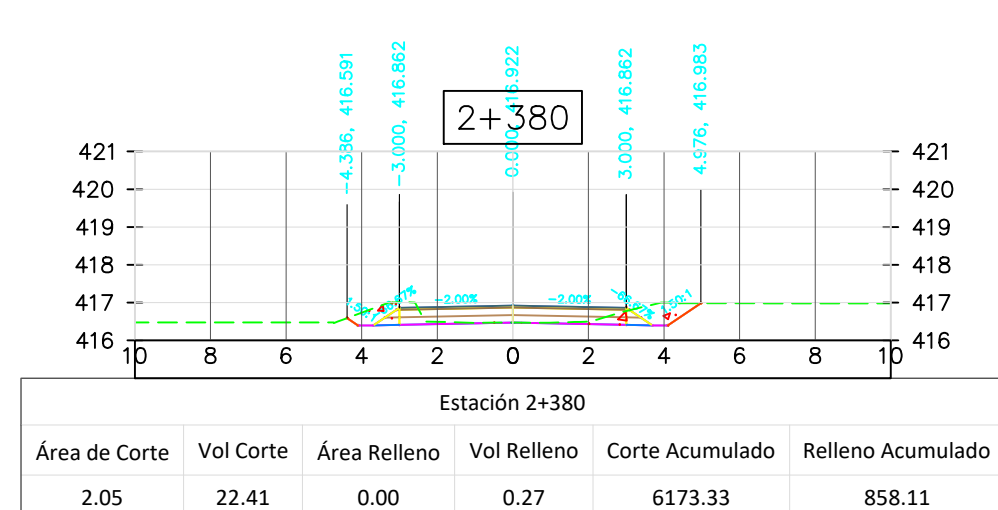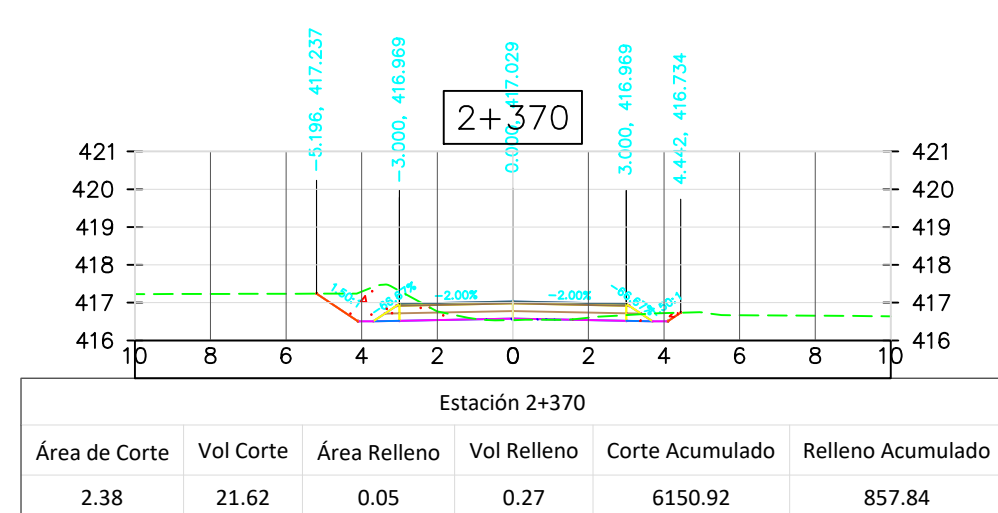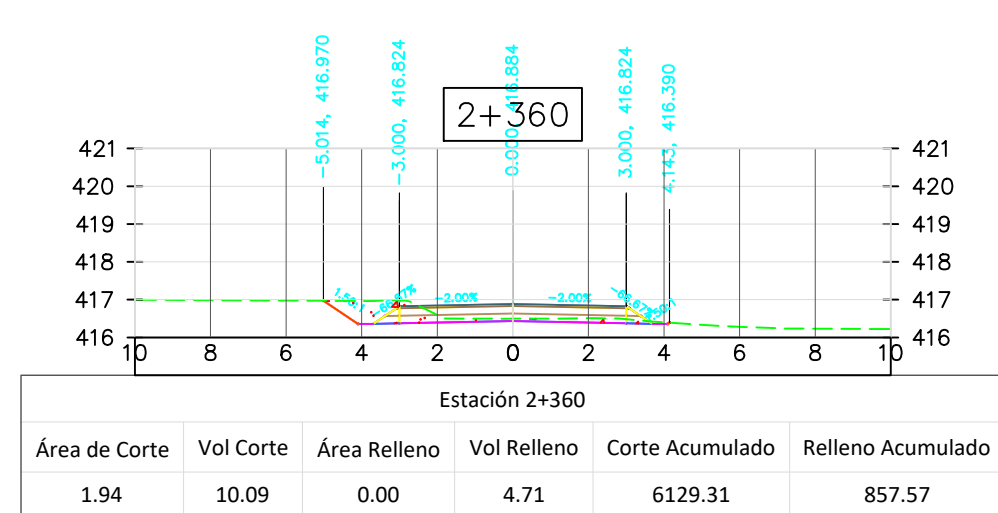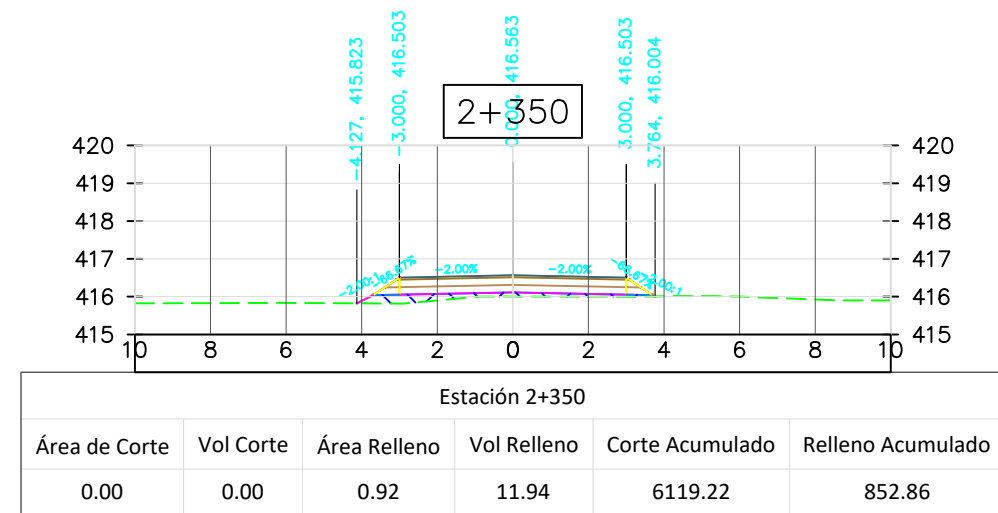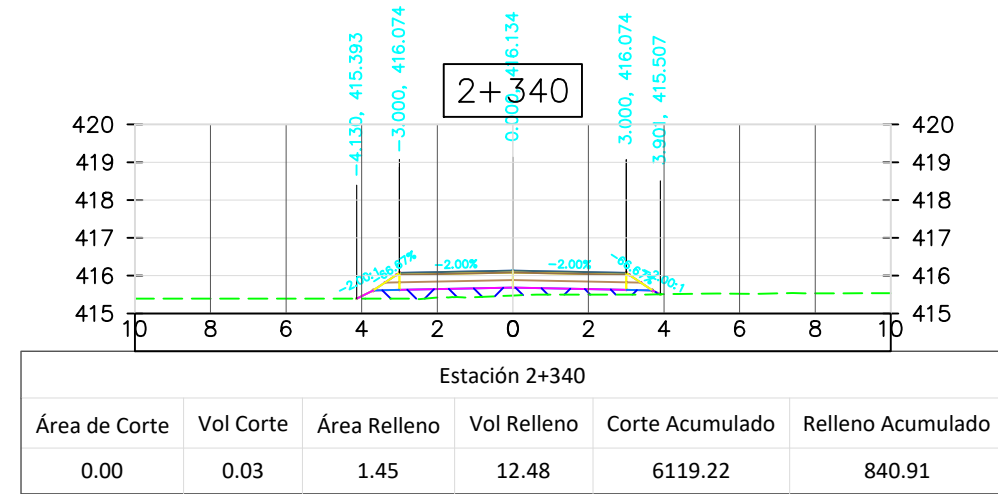


									La Jina-El Morro-Loma El Morro			
										SECCIONES TRANSVERSALES E-2+100 a E-2+390	ESCALA: 1:200	
											FECHA: 2022/04/23	
											HOJA: 8/12	
1	ENTREGA INICIAL	IDC-MTR	IDC-MTR		FECHA	VISTO: —	VISTO: —	SUPERVISOR:	VERIFICADO:	APROBADO:	N° PLANO: NO.PLANO	REV.: 00
N*	NATURALEZA DE REVISION	DISEÑO	VISTO	APROBADO	FECHA							

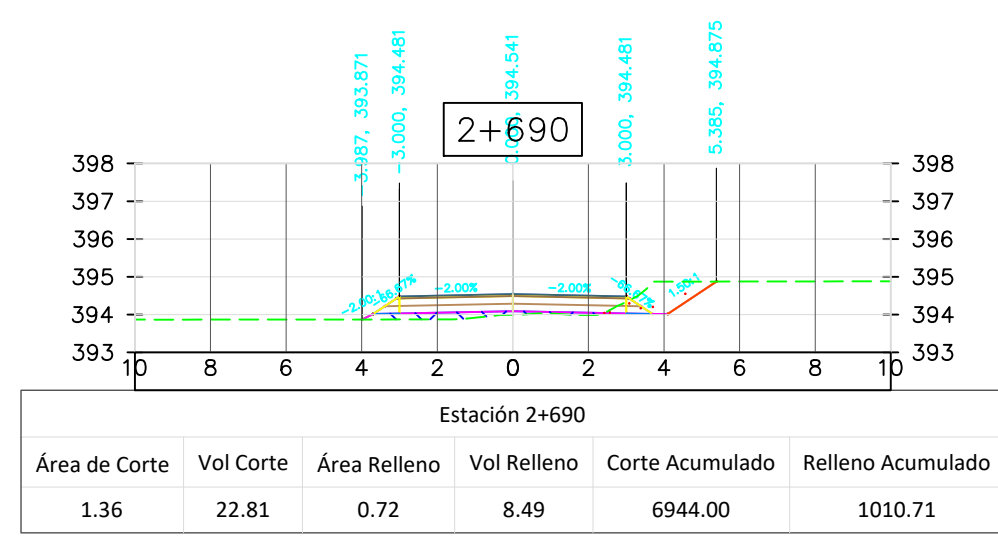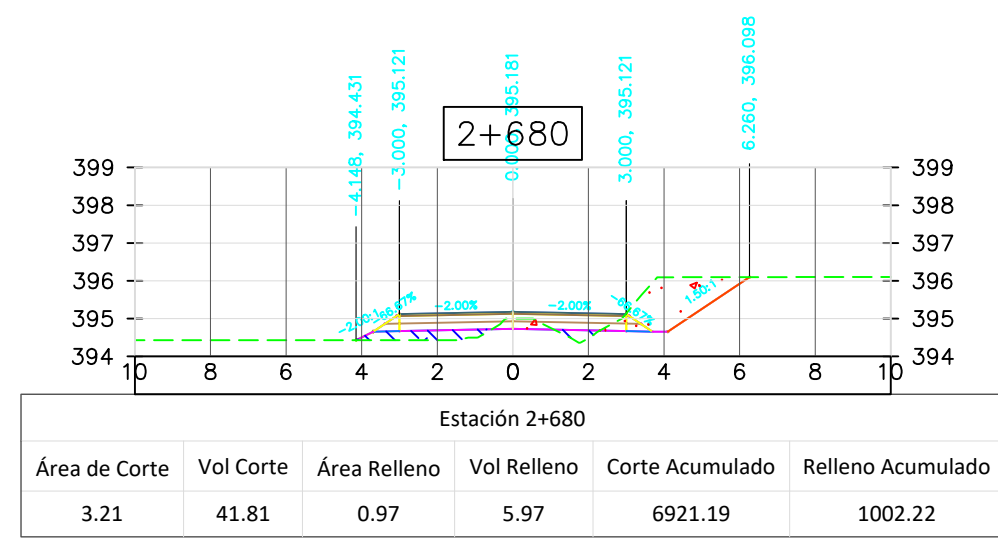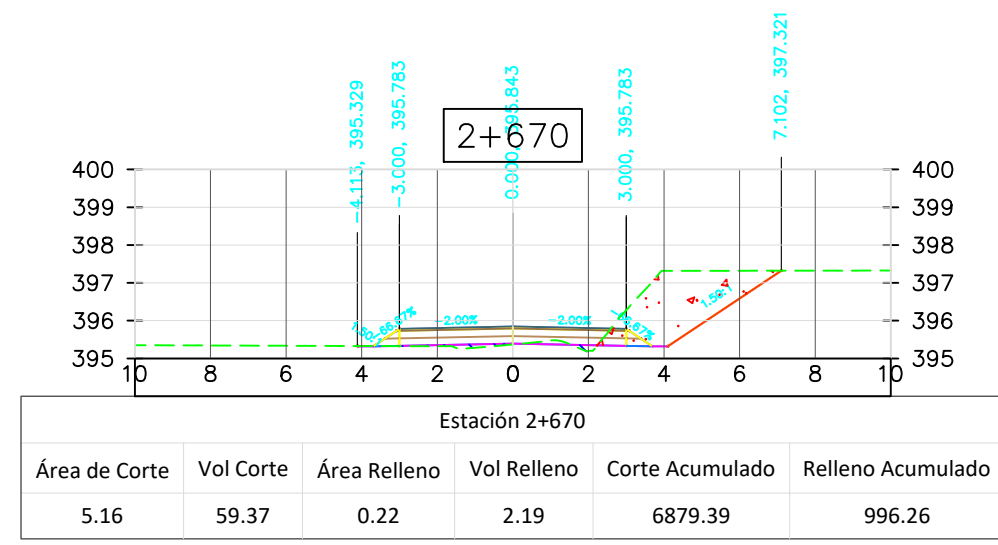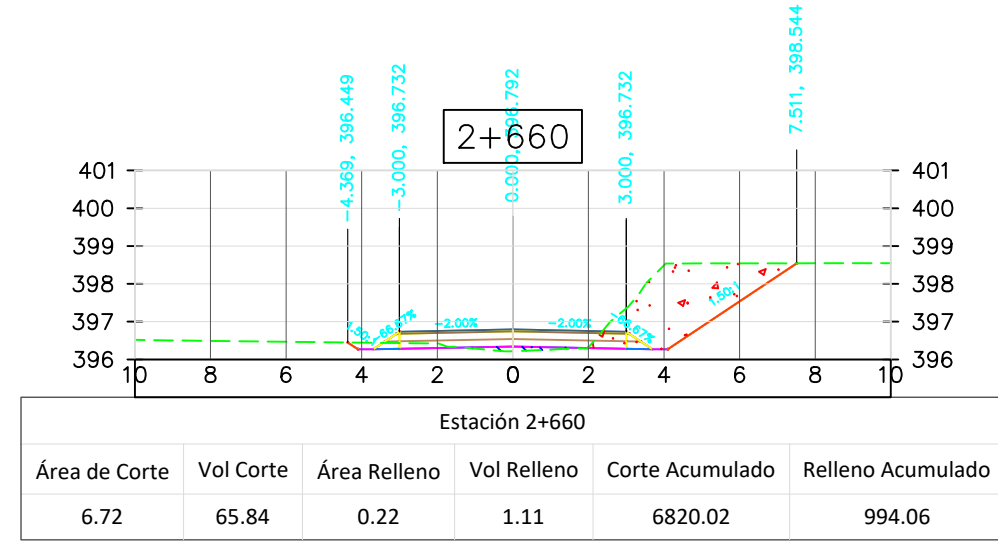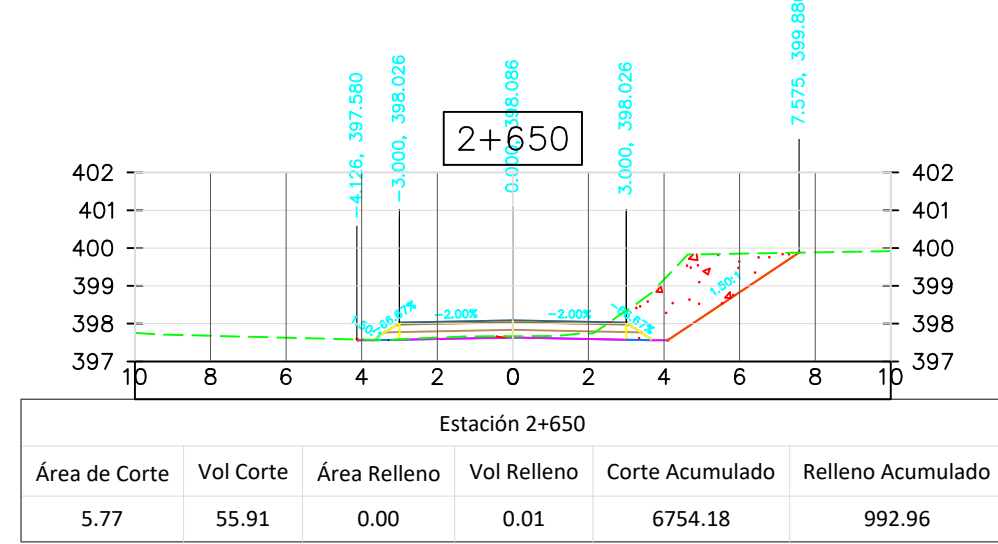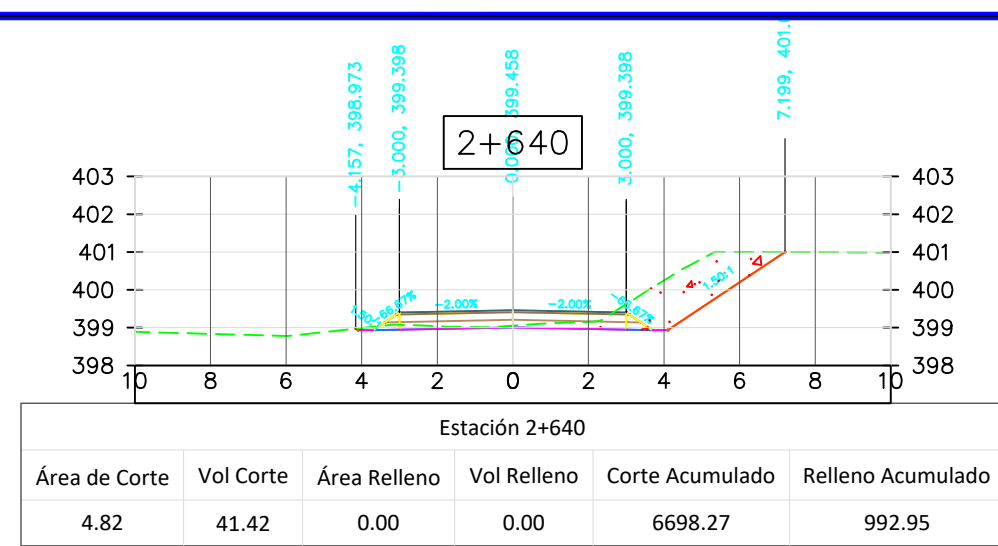

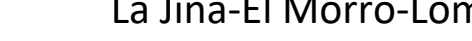								 EMPRESA DE GENERACION HIDROELECTRICA DOMINICANA	La Jina-El Morro-Loma El Morro		
									SECCIONES TRANSVERSALES E-2+400 a E-2+690	ESCALA: 1:200	
										FECHA: 2022/04/23	
										HOJA: 9/12	
1	ENTREGA INICIAL	IDC-MTR	IDC-MTR		FECHA	SUPERVISOR:					
N*	NATURALEZA DE REVISION	DISEÑO	VISTO	APROBADO	FECHA	VISTO: —	VISTO: —	VERIFICADO:	APROBADO:	N° PLANO: NO.PLANO	REV.: 00

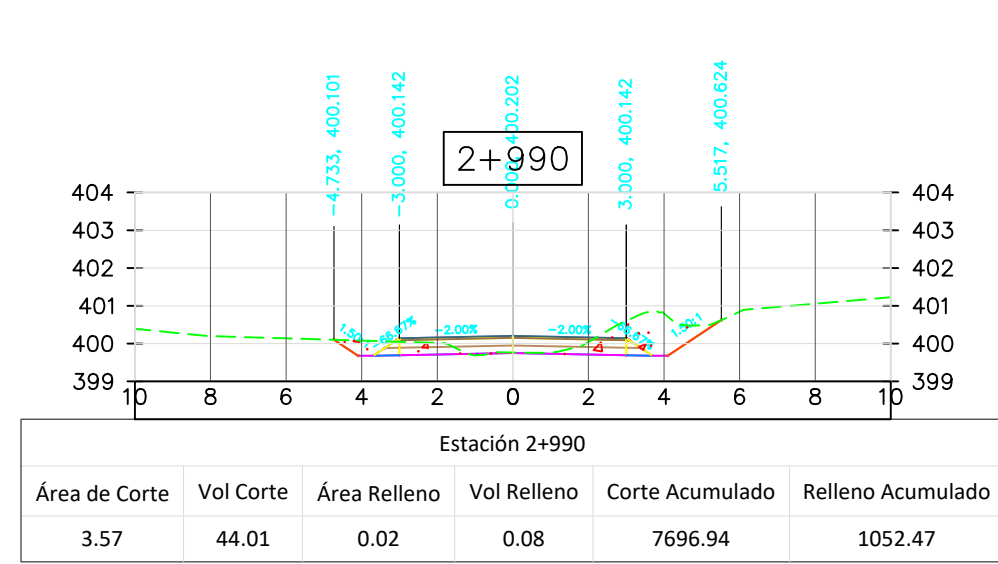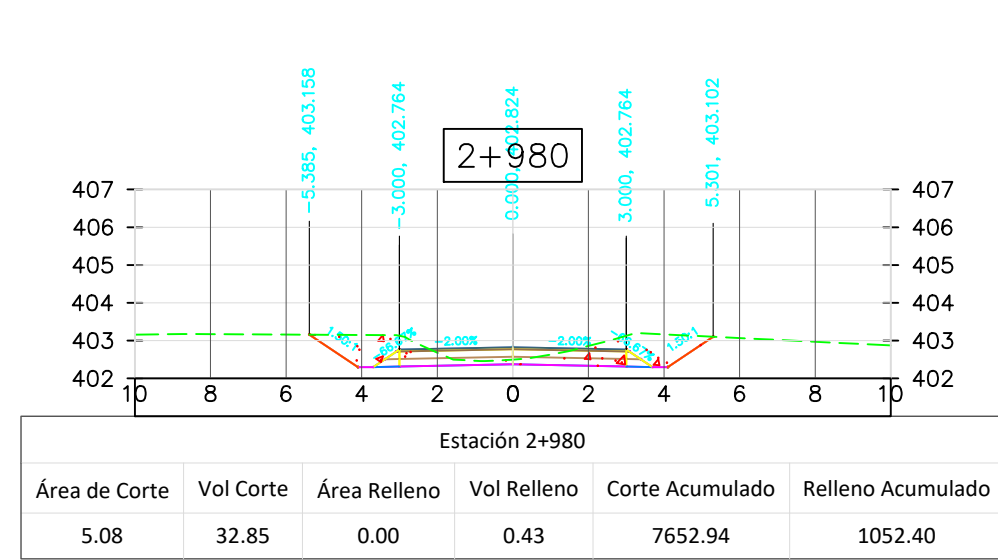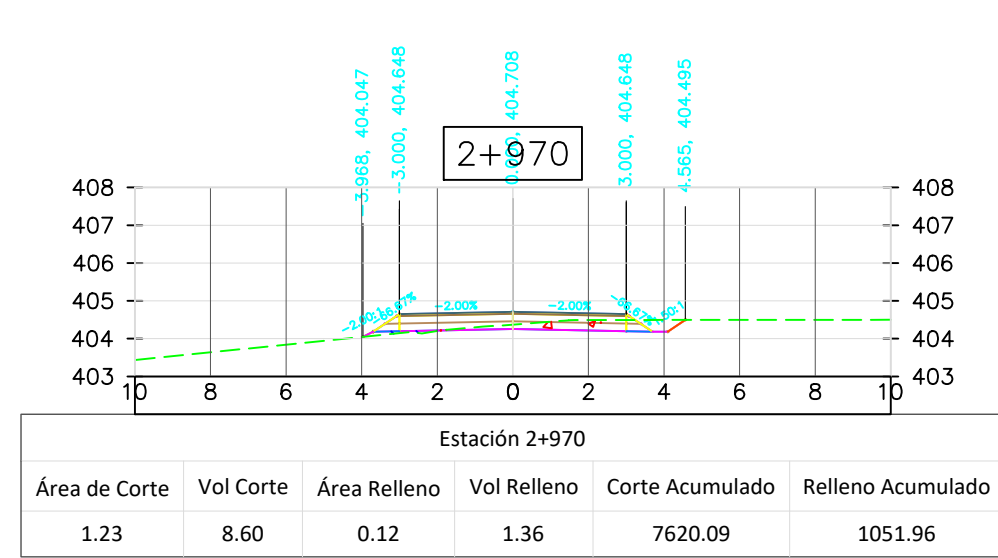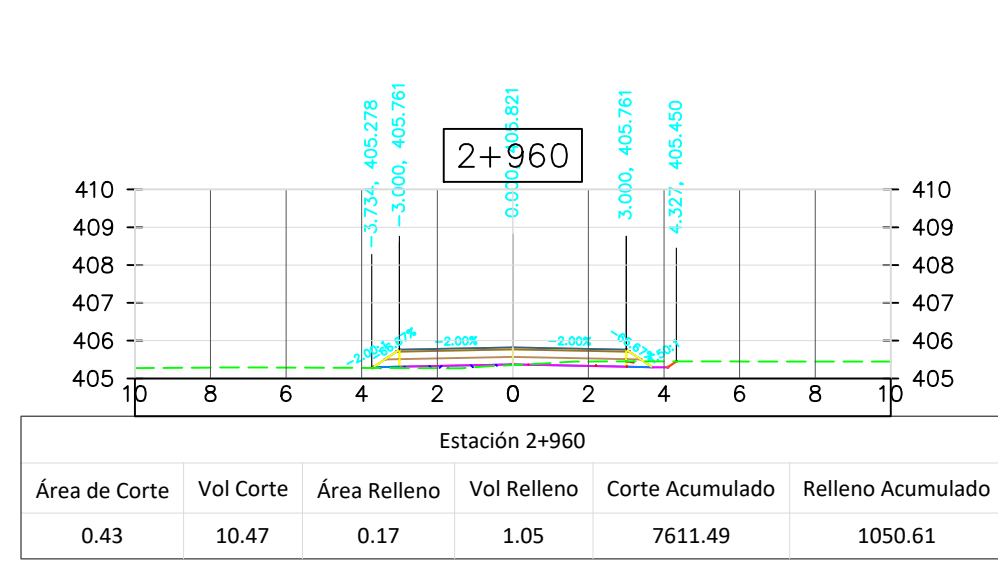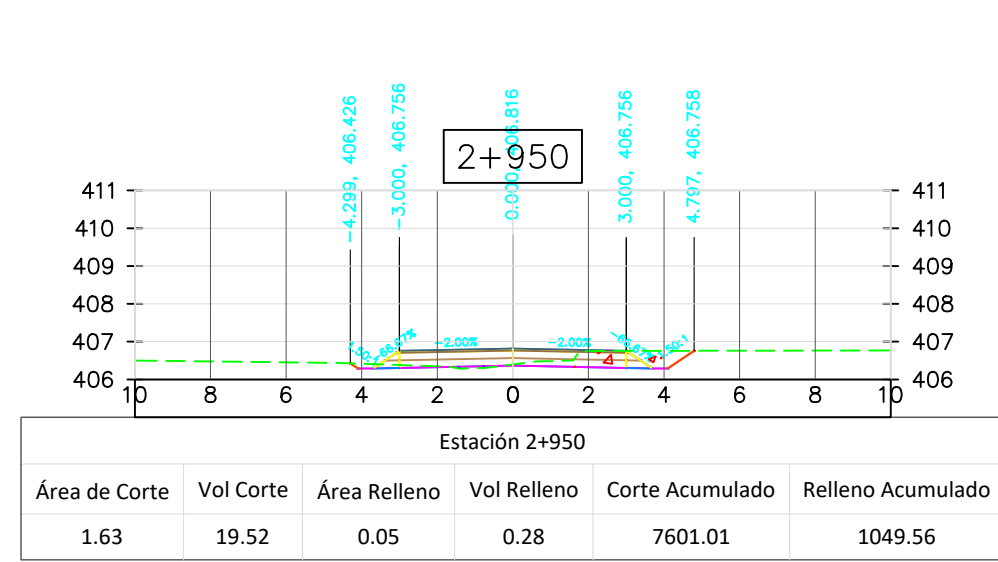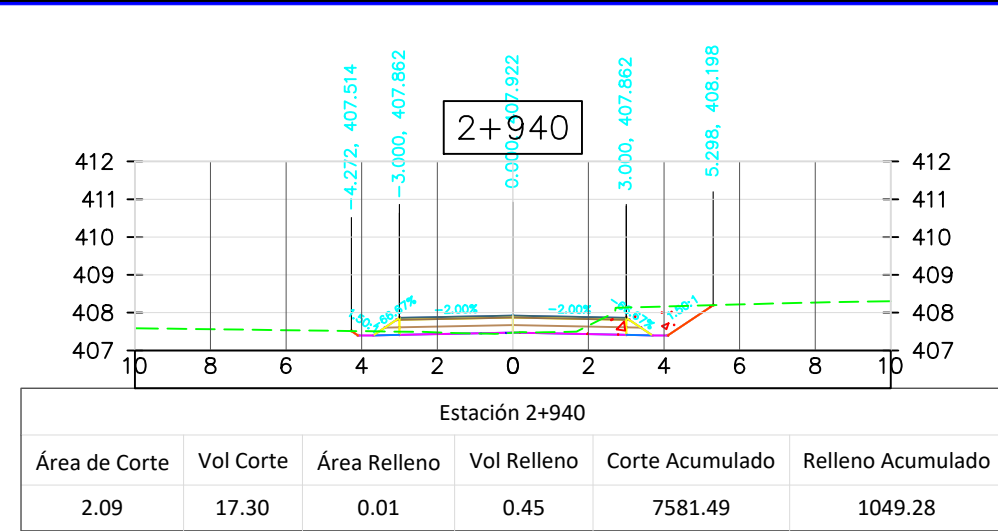

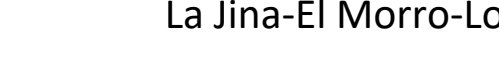									La Jina-El Morro-Loma El Morro			
											SECCIONES TRANSVERSALES E-2+700 a E-2+990	ESCALA: 1:200
												FECHA: 2022/04/23
												HOJA: 10/12
1	ENTREGA INICIAL	IDC-MTR	IDC-MTR		FECHA	SUPERVISOR:		EMPRESA DE GENERACION HIDROELECTRICA DOMINICANA	N° PLANO:	NO.PLANO	REV.: 00	
N*	NATURALEZA DE REVISION	DISEÑO	VISTO	APROBADO	FECHA	VISTO: —	VISTO: —		VERIFICADO:	APROBADO:		

